

Na temelju članka 7. Zakona o naseljima („Narodne novine“ br. 39/22) i članka 35. Statuta Općine Tisno („Službeni glasnik Općine Tisno“ br. 4/22), na prijedlog načelnika Općine Tisno, Općinsko vijeće Općine Tisno na svojoj ____ sjednici održanoj dana _____, donosi

ODLUKU

o grafičkom prikazu ulice Put Jazine u naselju Tisno

Članak 1.

Ovom Odlukom utvrđuje se grafički prikaz ulice Put Jazine u naselju Tisno.

Grafički prikaz ulice iz stavka 1. ovog članka prikazan je i označen crvenom linijom na Izvodu iz katastarskog plana, koji se prilaže ovoj Odluci i čini njezin sastavni i obvezni dio.

Članak 2.

Nalaže se načelniku Općine Tisno da dostavi ovu Odluku, nadležnom tijelu, Republici Hrvatskoj, Državnoj geodetskoj upravi, Područnom uredu za katastar Šibenik kako bi se obuhvat ulice iz članka 1. ove Odluke, evidentirao u Registru prostornih jedinica Državne geodetske uprave Republike Hrvatske sukladno ovoj Odluci.

Članak 3.

Ova Odluka stupa na snagu danom nakon dana objave u „Službenom glasniku Općine Tisno“.

Stupanjem na snagu ove Odluke stavlja se izvan snage Odluka o grafičkom prikazu ulice Put Jazine u naselju Tisno, KLASA: 024-02/23-01/137, URBROJ: 2182-6-01-23-1, od 29.studenog 2023.godine („Službeni glasnik Općine Tisno“ br. 12/23).

KLASA:
URBROJ:
Tisno,

OPĆINSKO VIJEĆE OPĆINE TISNO

PREDSJEDNIK
Nikša Pirjak, v.r.



ADRIKON, d.o.o.
Ured za obavljanje
geodetske djelatnosti
Petra Grubišića 5a
2000 Šibenik, Hrvatska; t: 022 214373
info@adrikon.hr www.adrikon.hr

GRAFIČKI PRIKAZ
ulica pui Jazine- DOPUNA
mjerilo 1:2000

K.O. Terno

Općina Terno

05.09.2024.

Tihana Dukovac, mag.ing.geod.et.geoinf.

Tihana
Dukovac
Digitalno potpisao:
Tihana Dukovac
Datum: 2024.09.05
09:46:34 +02'00'

VRSTA POSLA:

LOKACIJA:


NARUČITELJ:


DATUM


IZRADE:

PREGLEDAO I

OVJERIO:

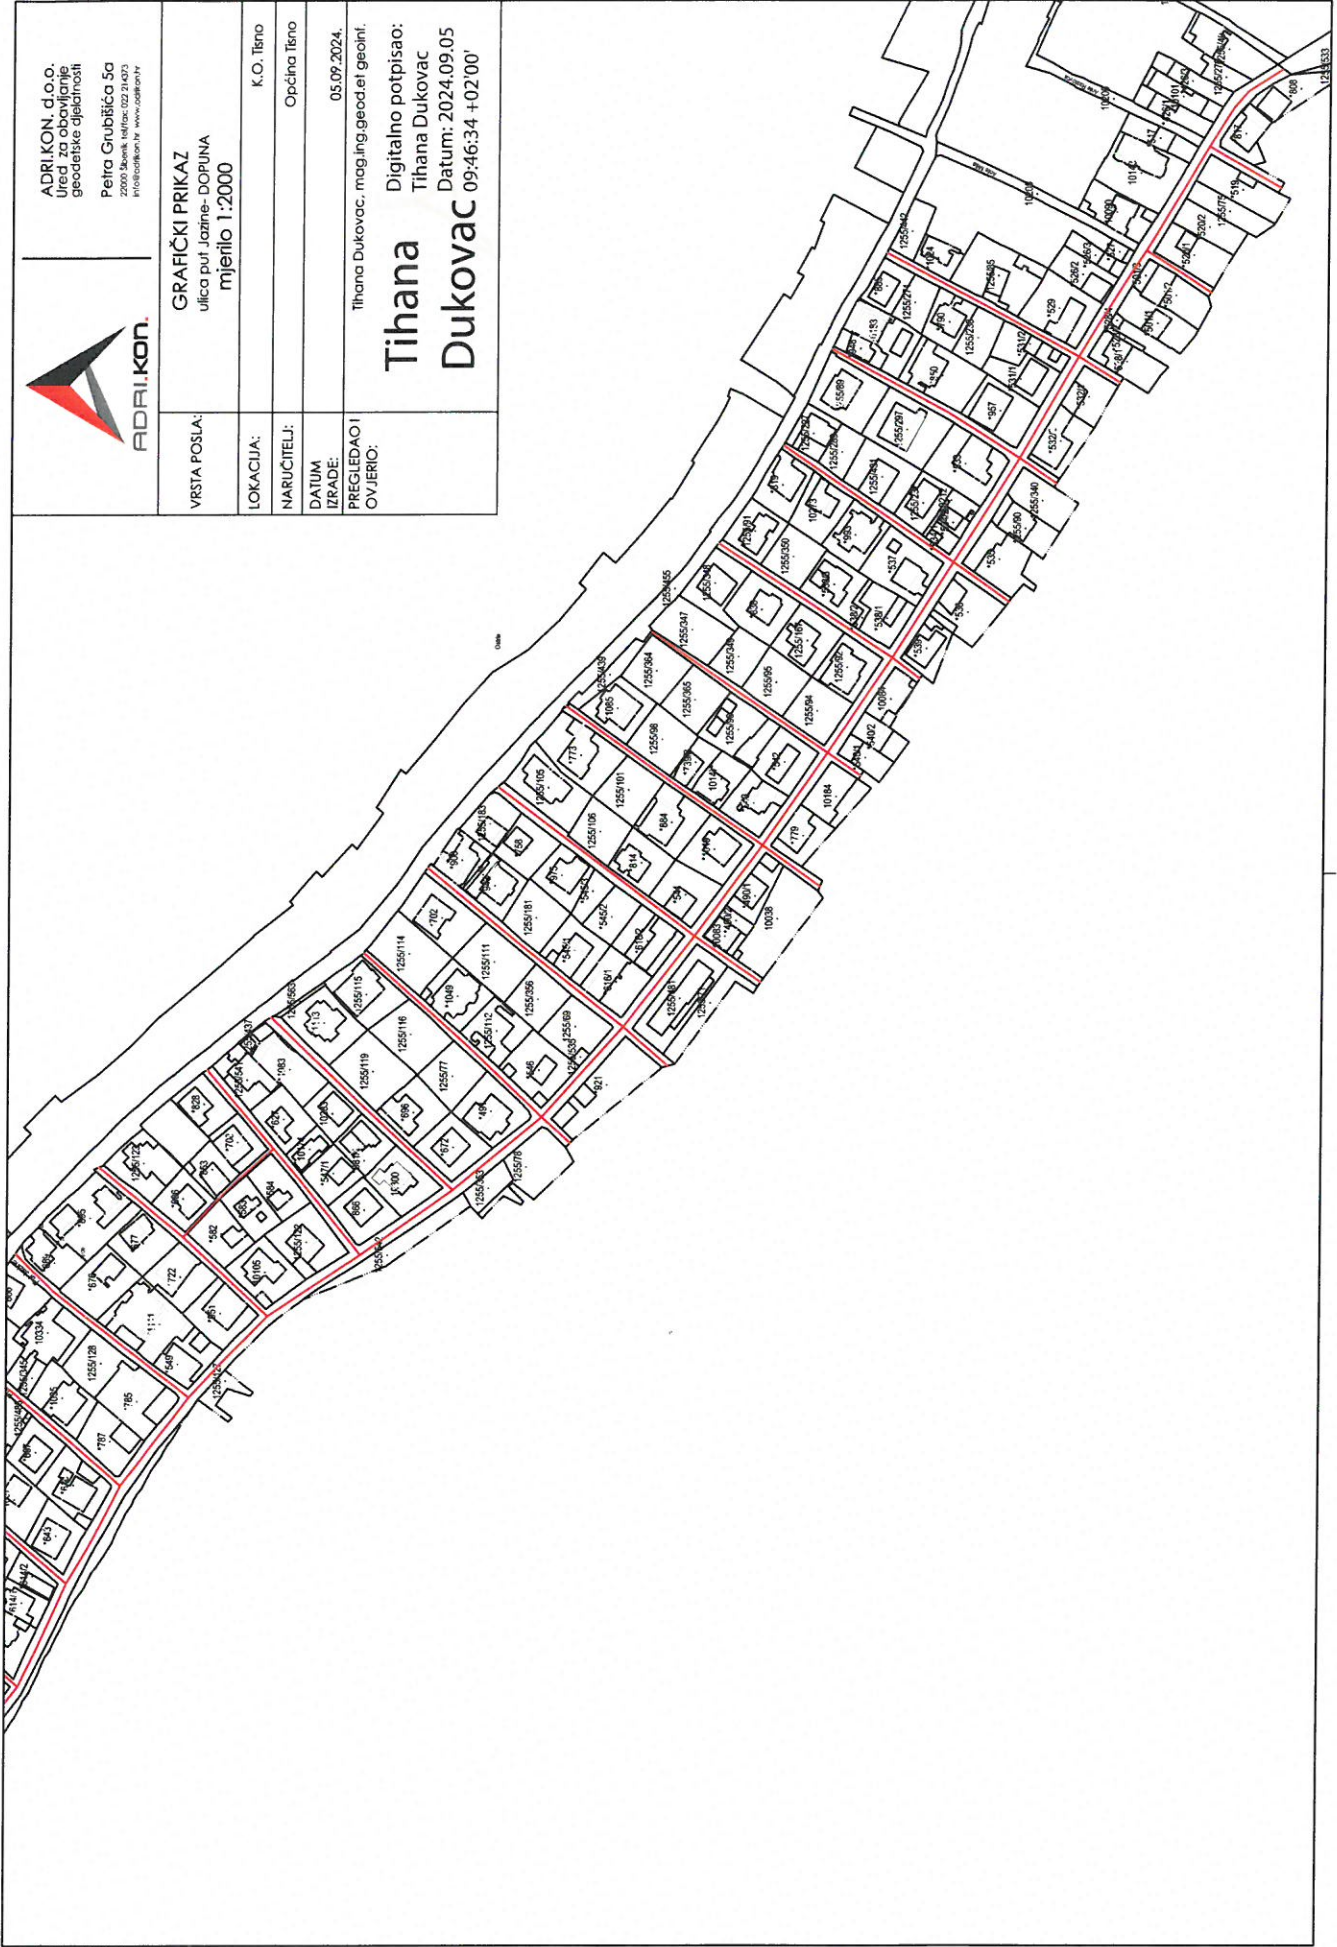

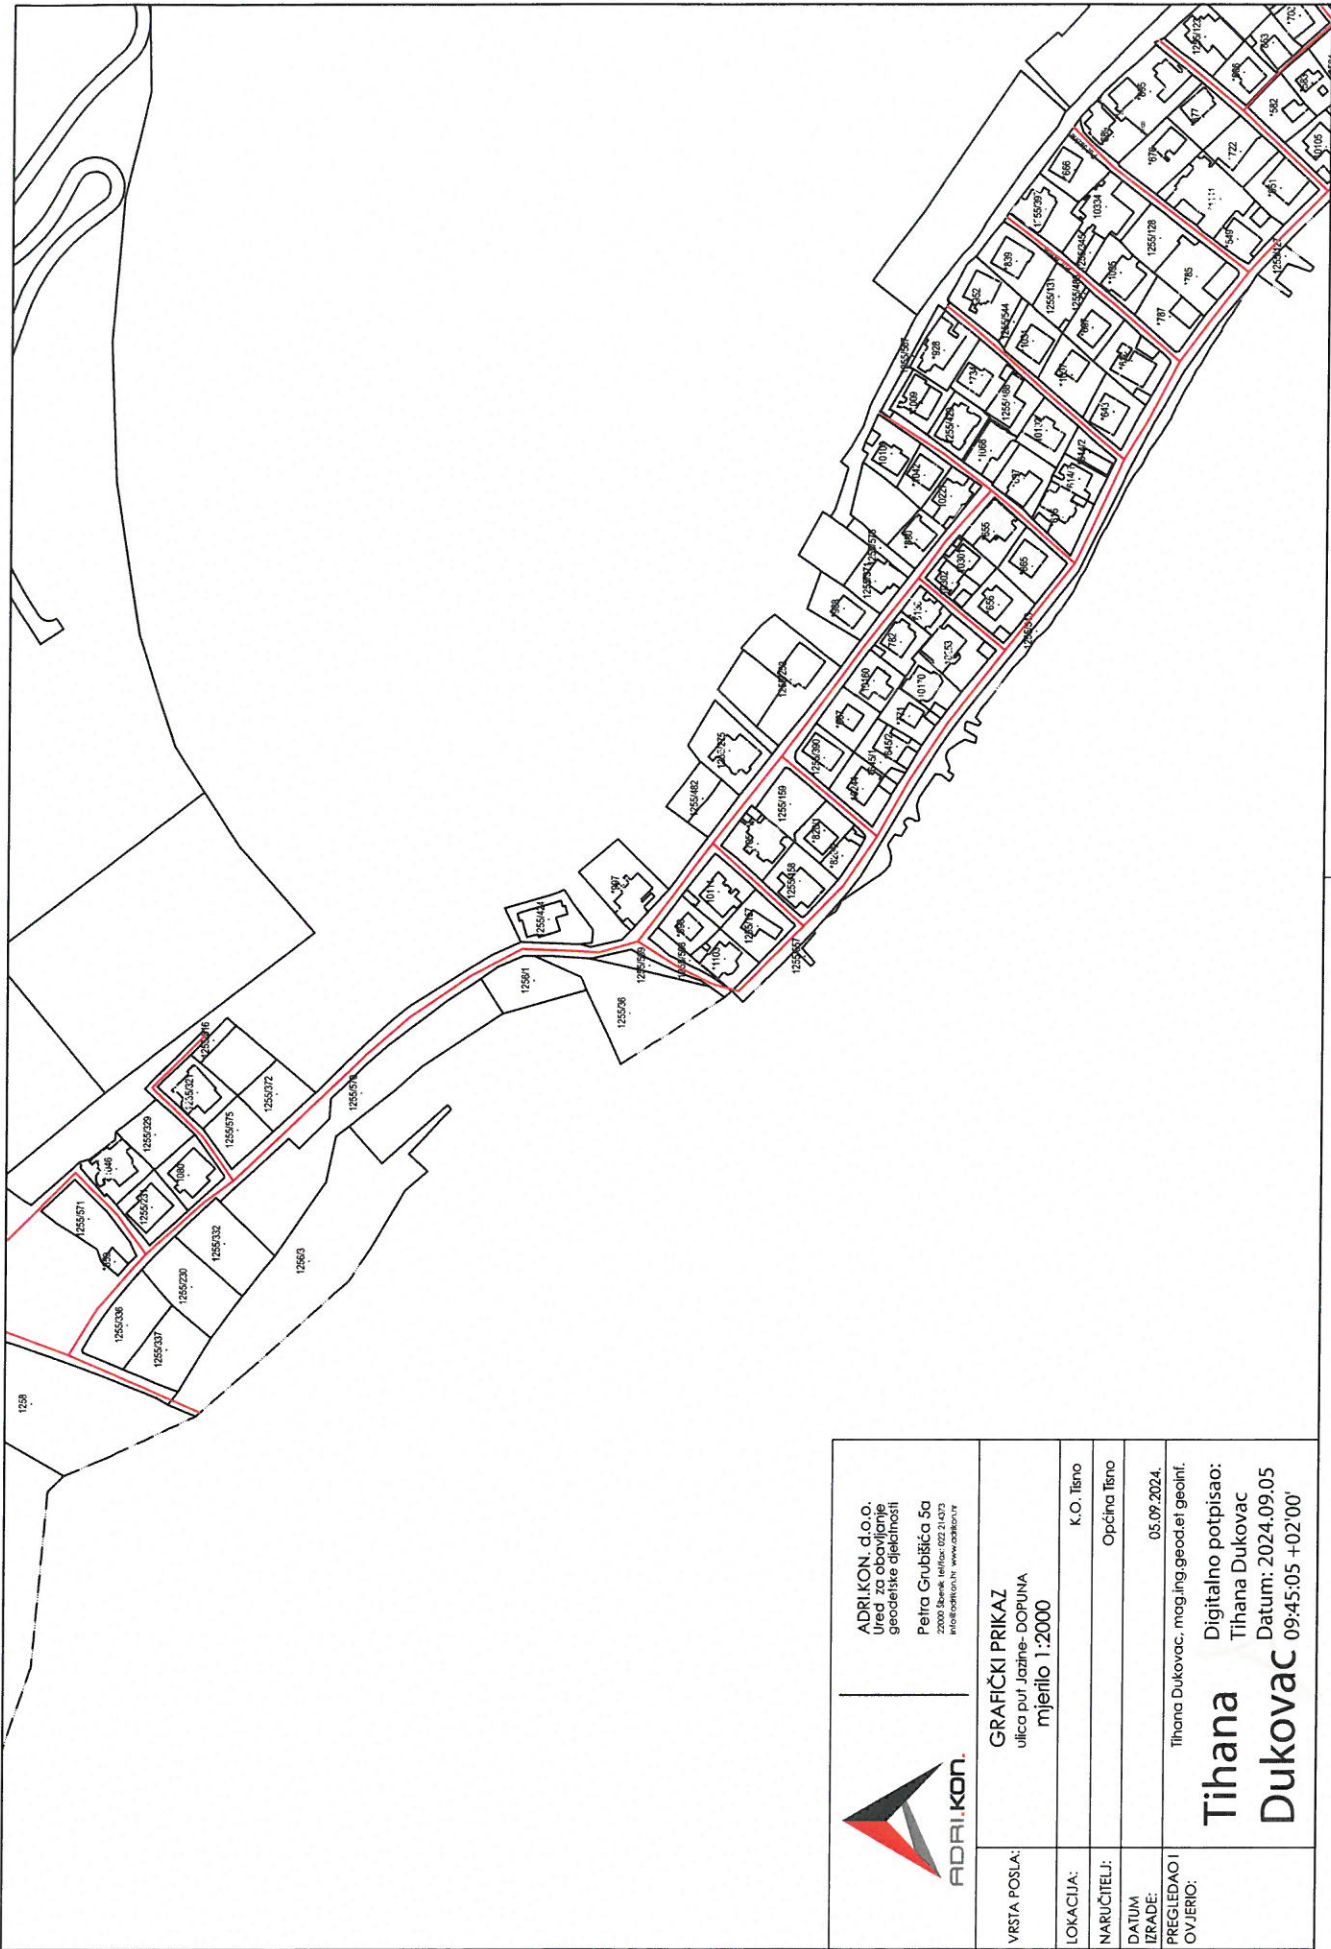

	<p>ADRI.KON. d.o.o. ured za obavljanje geodetske djelatnosti Petra Grubišića 5a 10000 Zagreb, Hrvatska PIB: 632347725 OIB: 632347725</p>
<p>VRSTA POSLA:</p>	<p>GRAFIČKI PRIKAZ ulica put Jazine-DOPUNA mjerilo 1:2000</p>
<p>LOKALIJ:</p>	<p>K.O. Tisno</p>
<p>NARUČITELJ:</p>	<p>Općina Tisno</p>
<p>DATUM IZRADE:</p>	<p>05.09.2024.</p>
<p>PREGLEDAO I OVJERIO:</p>	<p>Tihana Dukovac, mag.ing.geod.et.geolinf. Tihana Dukovac Digitalno potpisao: Tihana Dukovac Datum: 2024.09.05 09:45:05 +02'00'</p>




ADRIKON, d.o.o.
Ured za obavljanje
geodetske djelatnosti
Petra Grubišića 5a
2000 Šibenik, telefaks: 022 21 43 23
info@adrikon.hr www.adrikon.hr


GRAFIČKI PRIKAZ
ulica pui Jazine- DOPUNA
mjerilo 1:2000


VRSTA POSLA:
LOKACIJA:
NARUČITELJ:
DATUM
IZRADE:
PRIJEGLADAO I
OVJERIO:

K.O. Terno
Općina Terno
05.09.2024.

Tihana Dukovac, mag.ing.geod.et.geoinf.
Tihana Dukovac
Datum: 2024.09.05
Dukovac 09:45:32 +02'00'

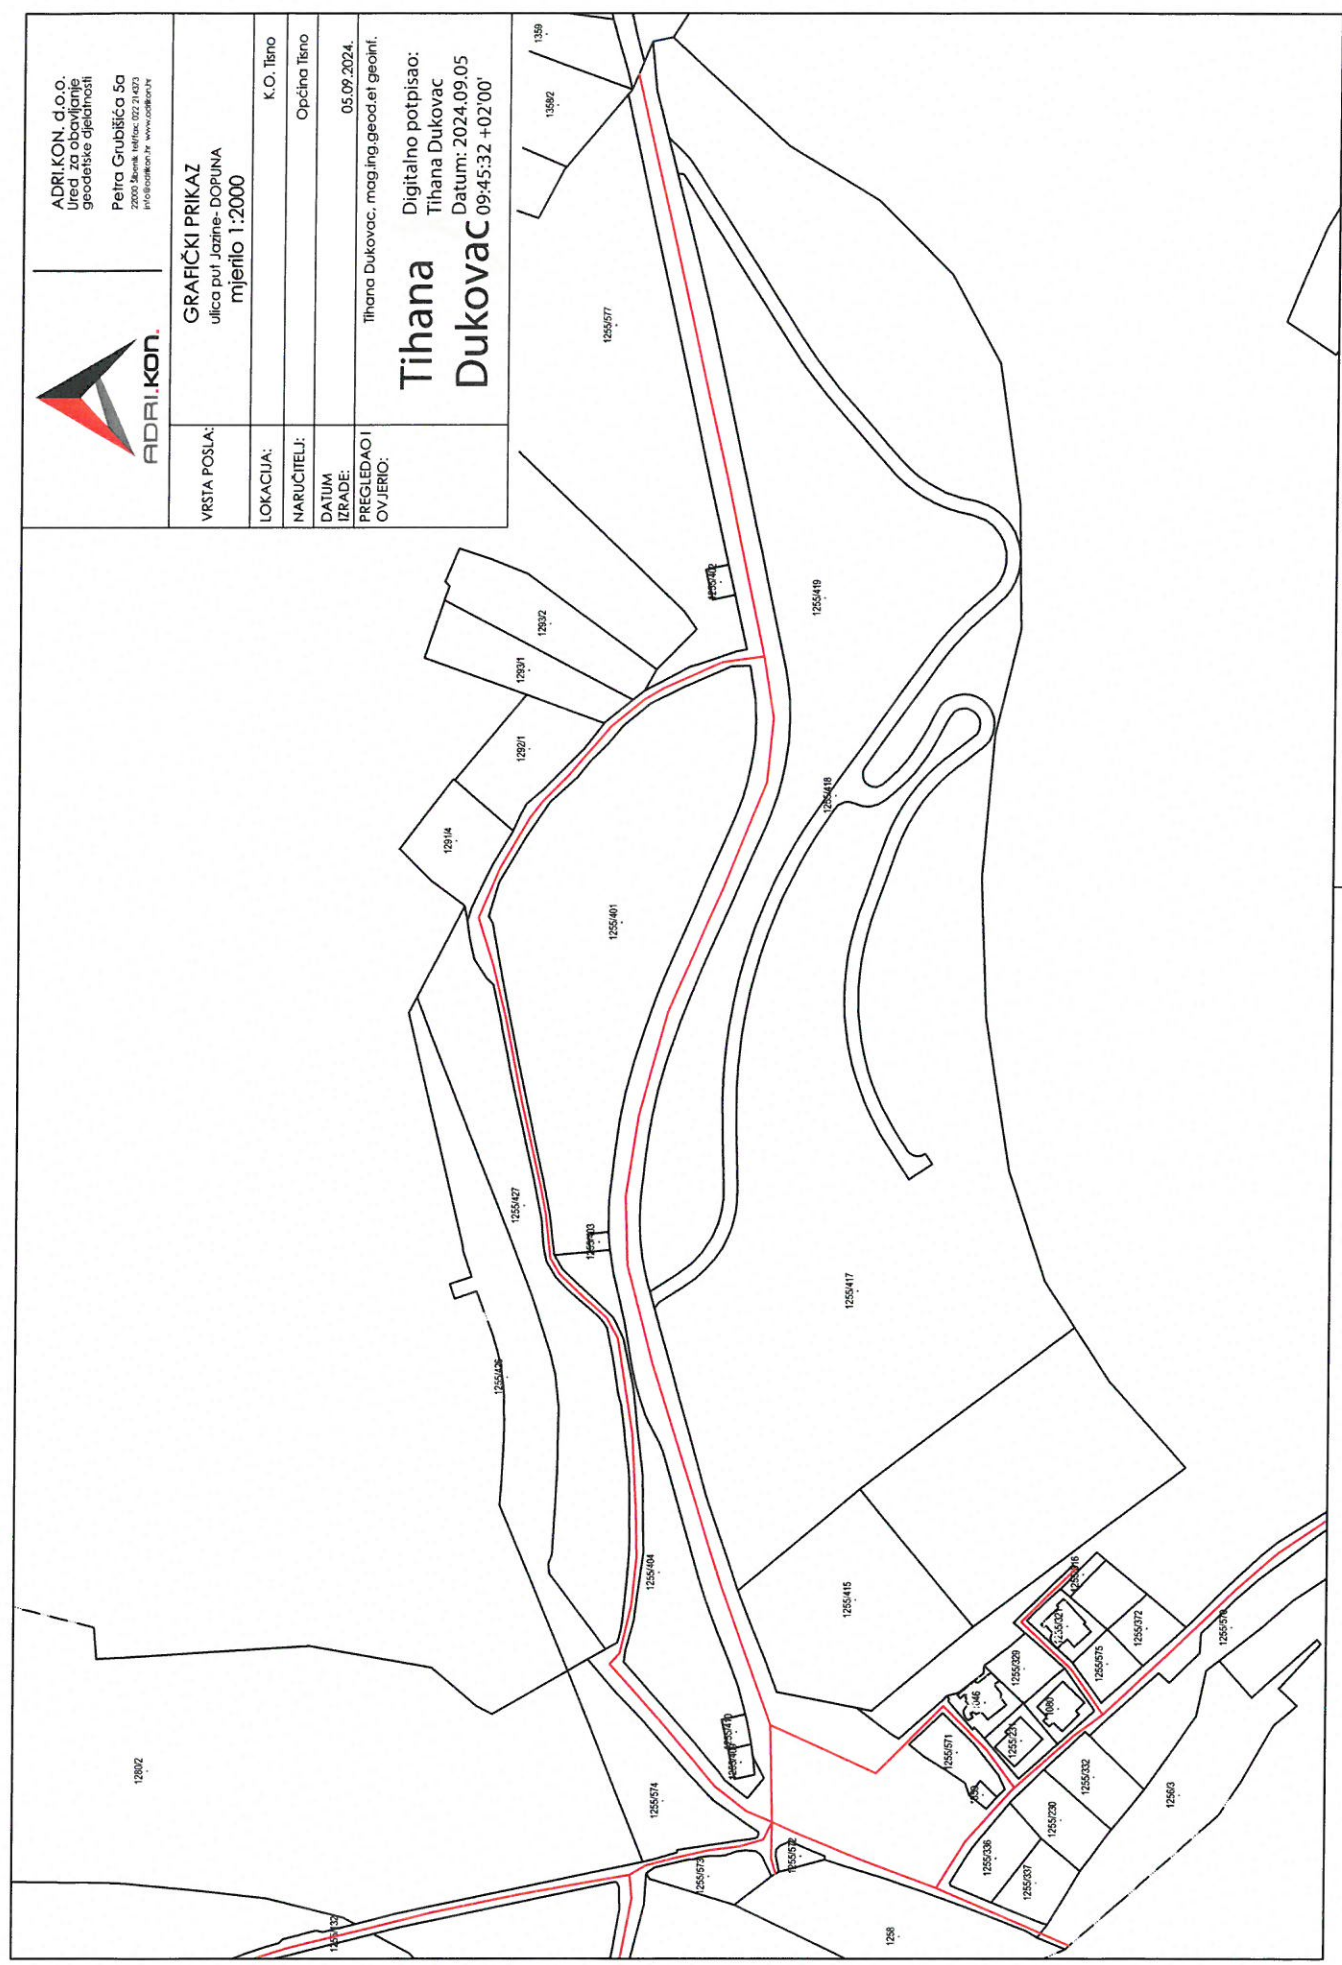

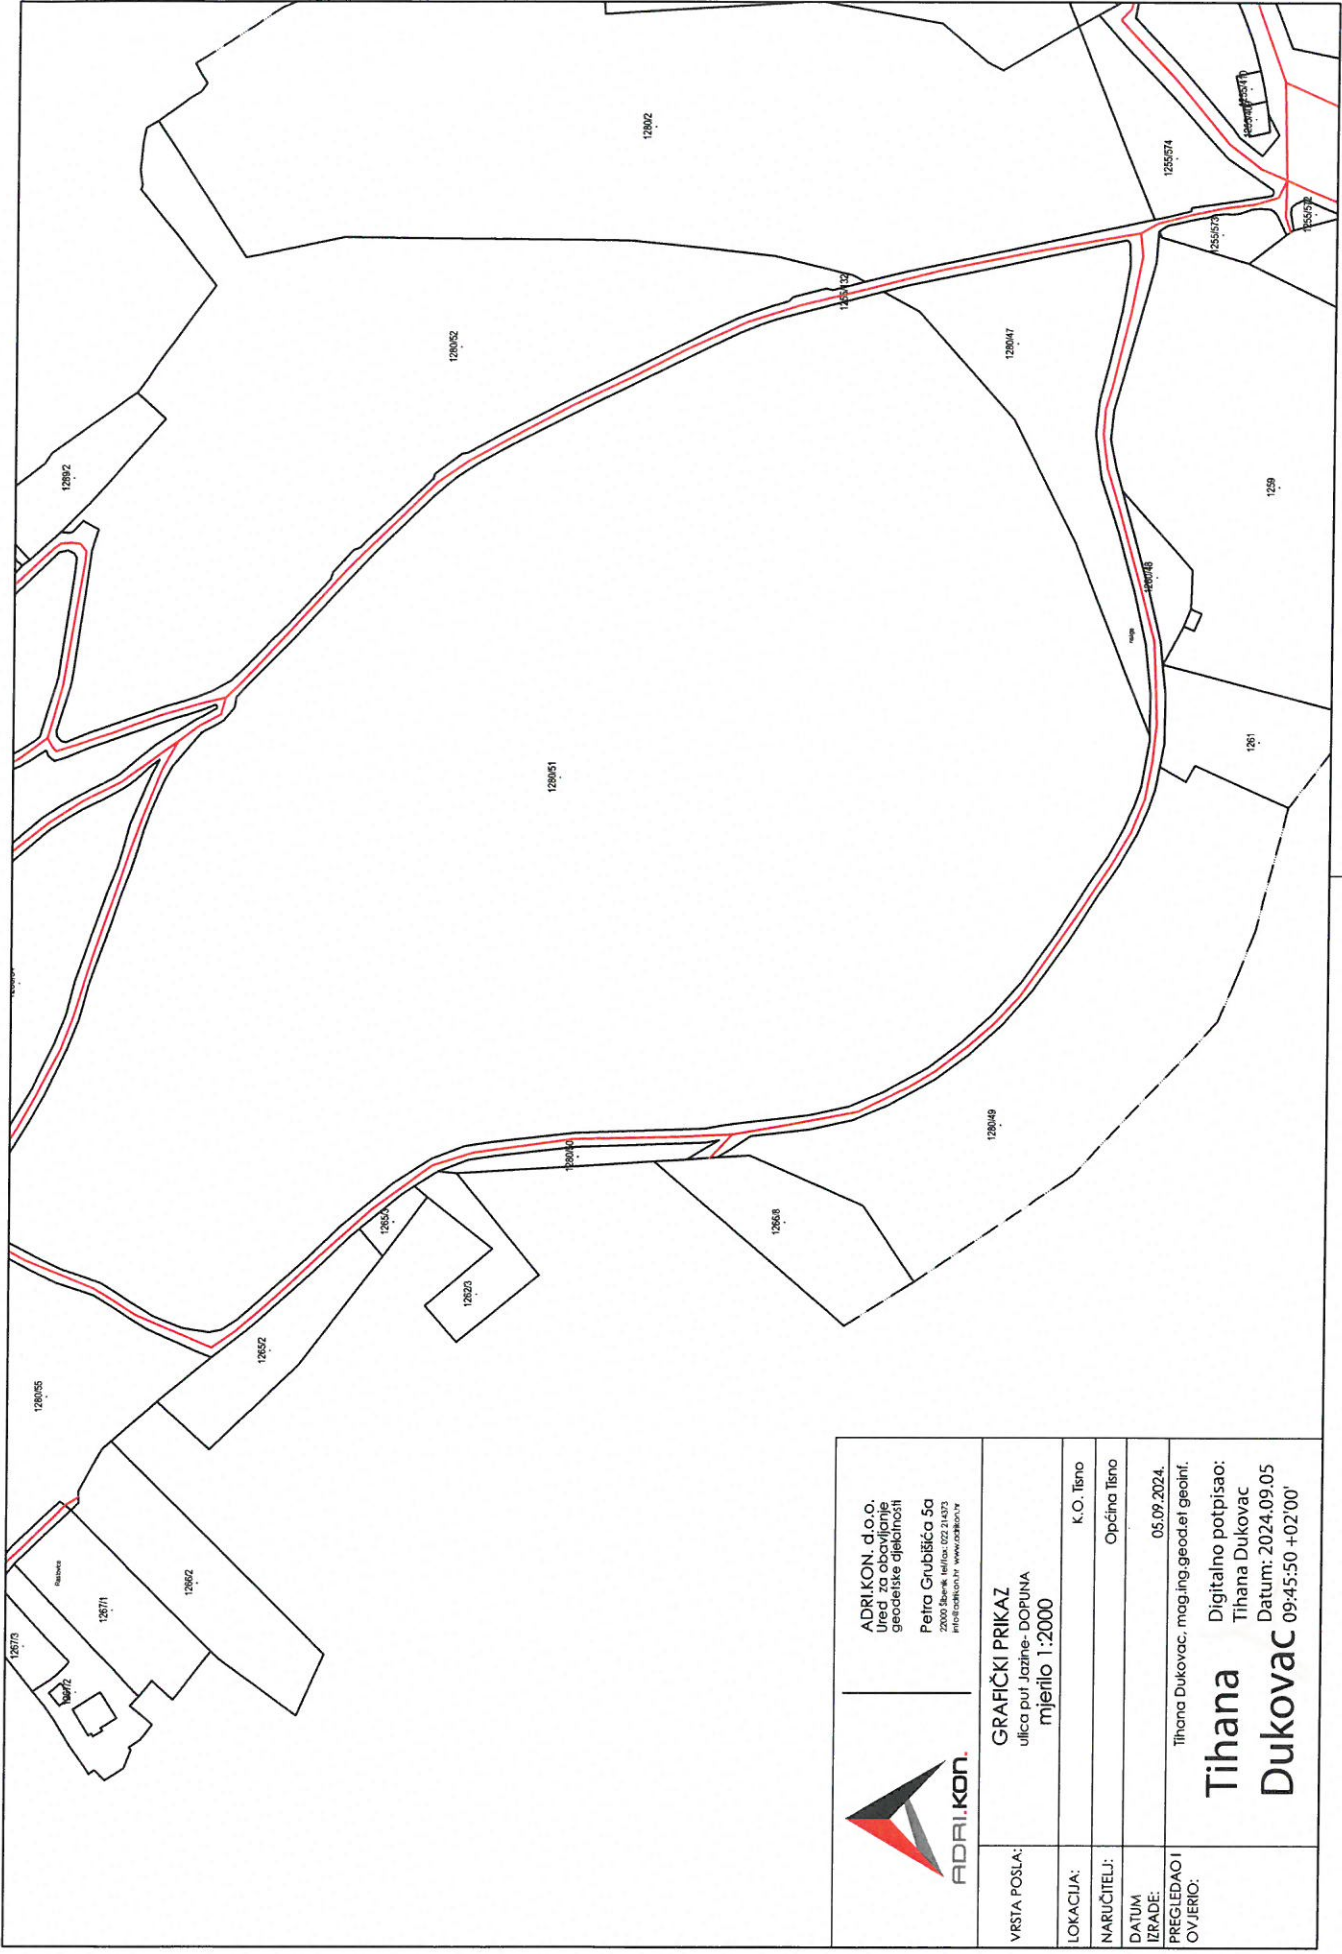

 <p>ADRI.KON. d.o.o. Inženjerska i projektirajuća geodetska djelatnost Petra Grubišića 5a 2000 Barak, Matka, 022 24 023 info@adri.kon.hr www.adri.kon.hr</p>	<p>GRAFIČKI PRIKAZ ulica put Jazine-DOPUNA mjerilo 1:2000</p>
<p>VRSTA POSLA:</p>	<p>K. O. Tisno Općina Tisno</p>
<p>LOKACIJA:</p>	<p>05.09.2024. Tihana Dukovac, mag.ing.geod.et.geolnf.</p>
<p>NARUČITELJ:</p>	<p>Tihana Digitalno potpisao: Tihana Dukovac Datum: 2024.09.05 09:45:50 +02'00'</p>
<p>DATUM IZRADE:</p>	<p>PREGLEDA O I OVJERIO:</p>




ADRIKON, d.o.o.
Ured za obavljanje
geodetske djelatnosti
Petra Grubišića 5a
22000 Šarenik, telefaks: 022 214073
info@adrikon.hr www.adrikon.hr

GRAFIČKI PRIKAZ
ulica put Jazine- DOPUNA
mjerilo 1:2000

VRSTA POSLA:
LOKACIJA: K.O. Terno
NARUČITELJ: Općina Terno
DATUM IZRADE: 05.09.2024.

PREGLEDAO I
OVJERIO:
**Tihana
Dukovac**
Tihana Dukovac, mag.ing.geod.et.geoinf.
Digitalno potpisao:
Tihana Dukovac
Datum: 2024.09.05
09:46:15 +02'00'

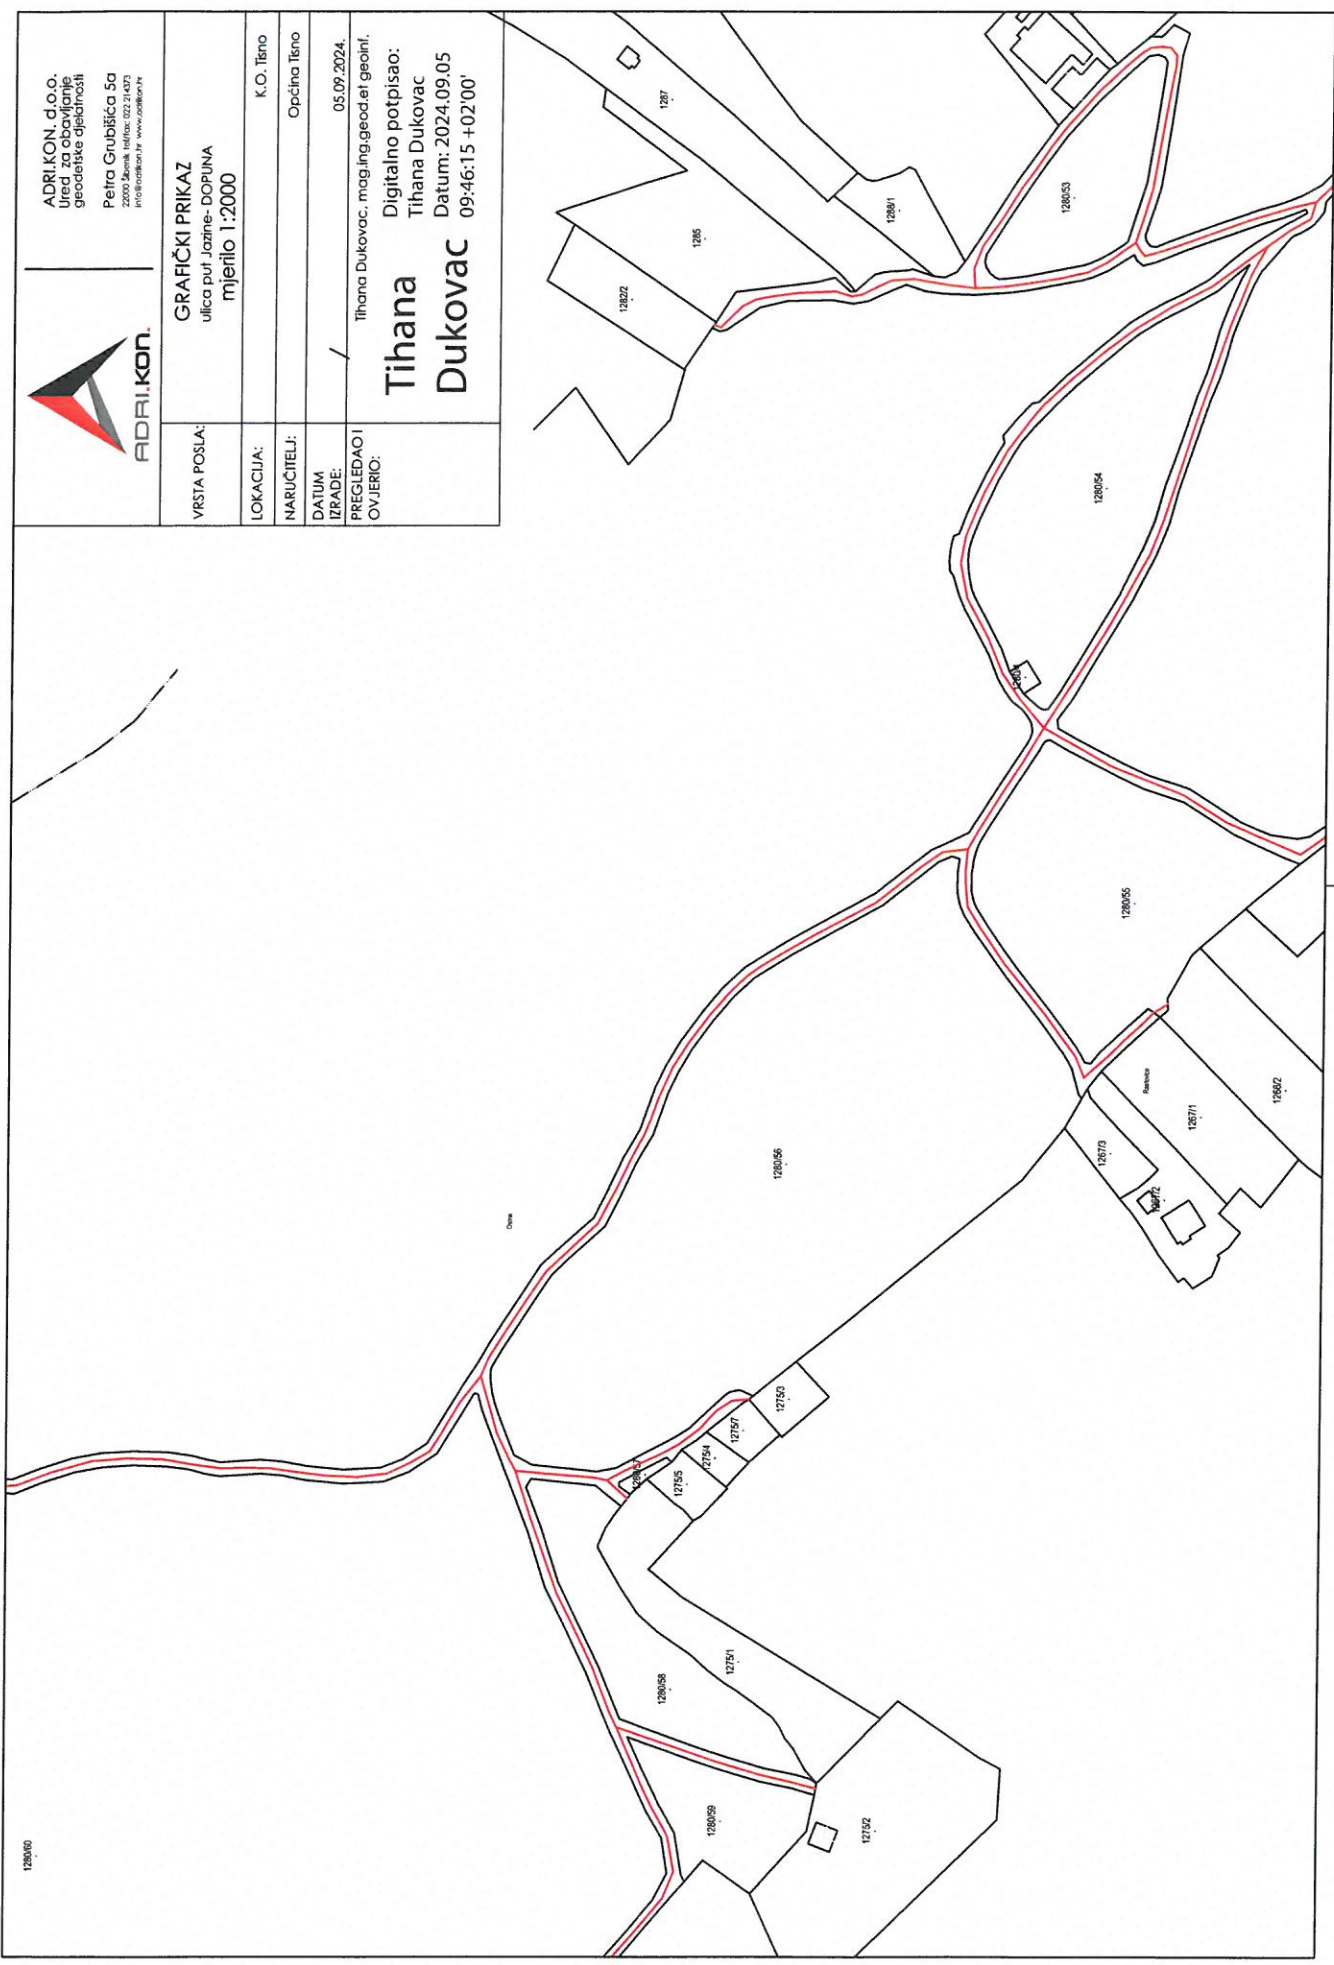



ADRI.KON, d.o.o.
Ured za obavljanje
geodetske djelatnosti

Petra Grubišića 5a
22000 Šibenik telef: 022 214373
info@adrikon.hr www.adrikon.hr

VRSTA POSLA:	GRAFIČKI PRIKAZ ulica put Jazine- DOPUNA mjerilo 1:2000	
LOKACIJA:	K.O. Tisno	
NARUČITELJ:	Općina Tisno	
DATUM IZRADE:	05.09.2024.	
PREGLEDAO I OVJERIO:	Tihana Dukovac, mag.ing.geod.et geoinf.	
	Tihana Dukovac	Digitalno potpisao: Tihana Dukovac Datum: 2024.09.05 09:46:54 +02'00'

