


### POPREČNI PRESJEK "A"


POSTOJEĆE KOLNO PJEŠAČKE POVRŠINE RAZNIH ŠIRINA

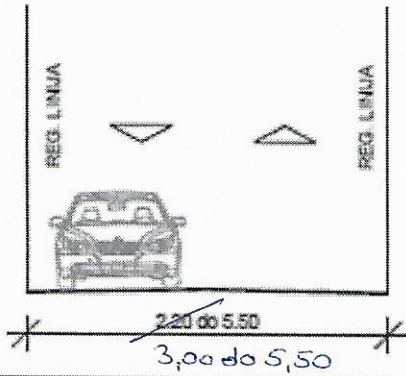

RASPORED POVRŠINA	kolno-pješačka površina
-------------------	-------------------------

### POPREČNI PRESJEK "B"


POSTOJEĆA ULICA "PUT LUKE"

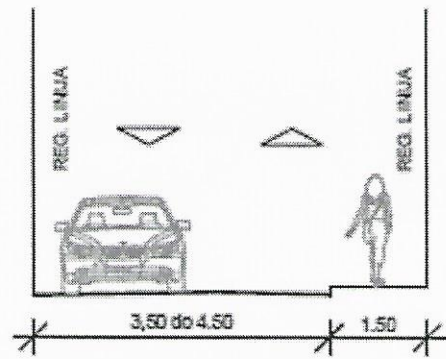

RASPORED POVRŠINA	kolnik	pločnik
-------------------	--------	---------


### POPREČNI PRESJEK "C"

KOLNO PJEŠAČKE POVRŠINE

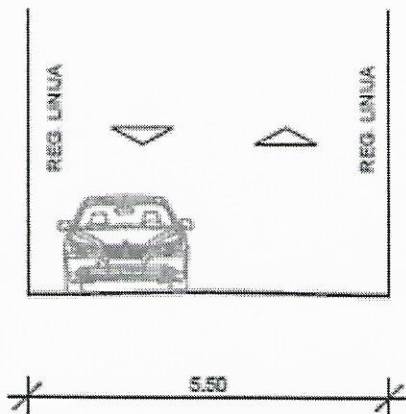



RASPORED POVRŠINA	kolno-pješačka površina
-------------------	-------------------------


### POPREČNI PRESJEK "D"

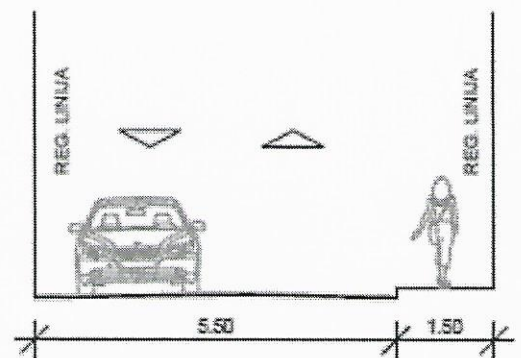

RASPORED POVRŠINA	kolnik	pločnik
-------------------	--------	---------

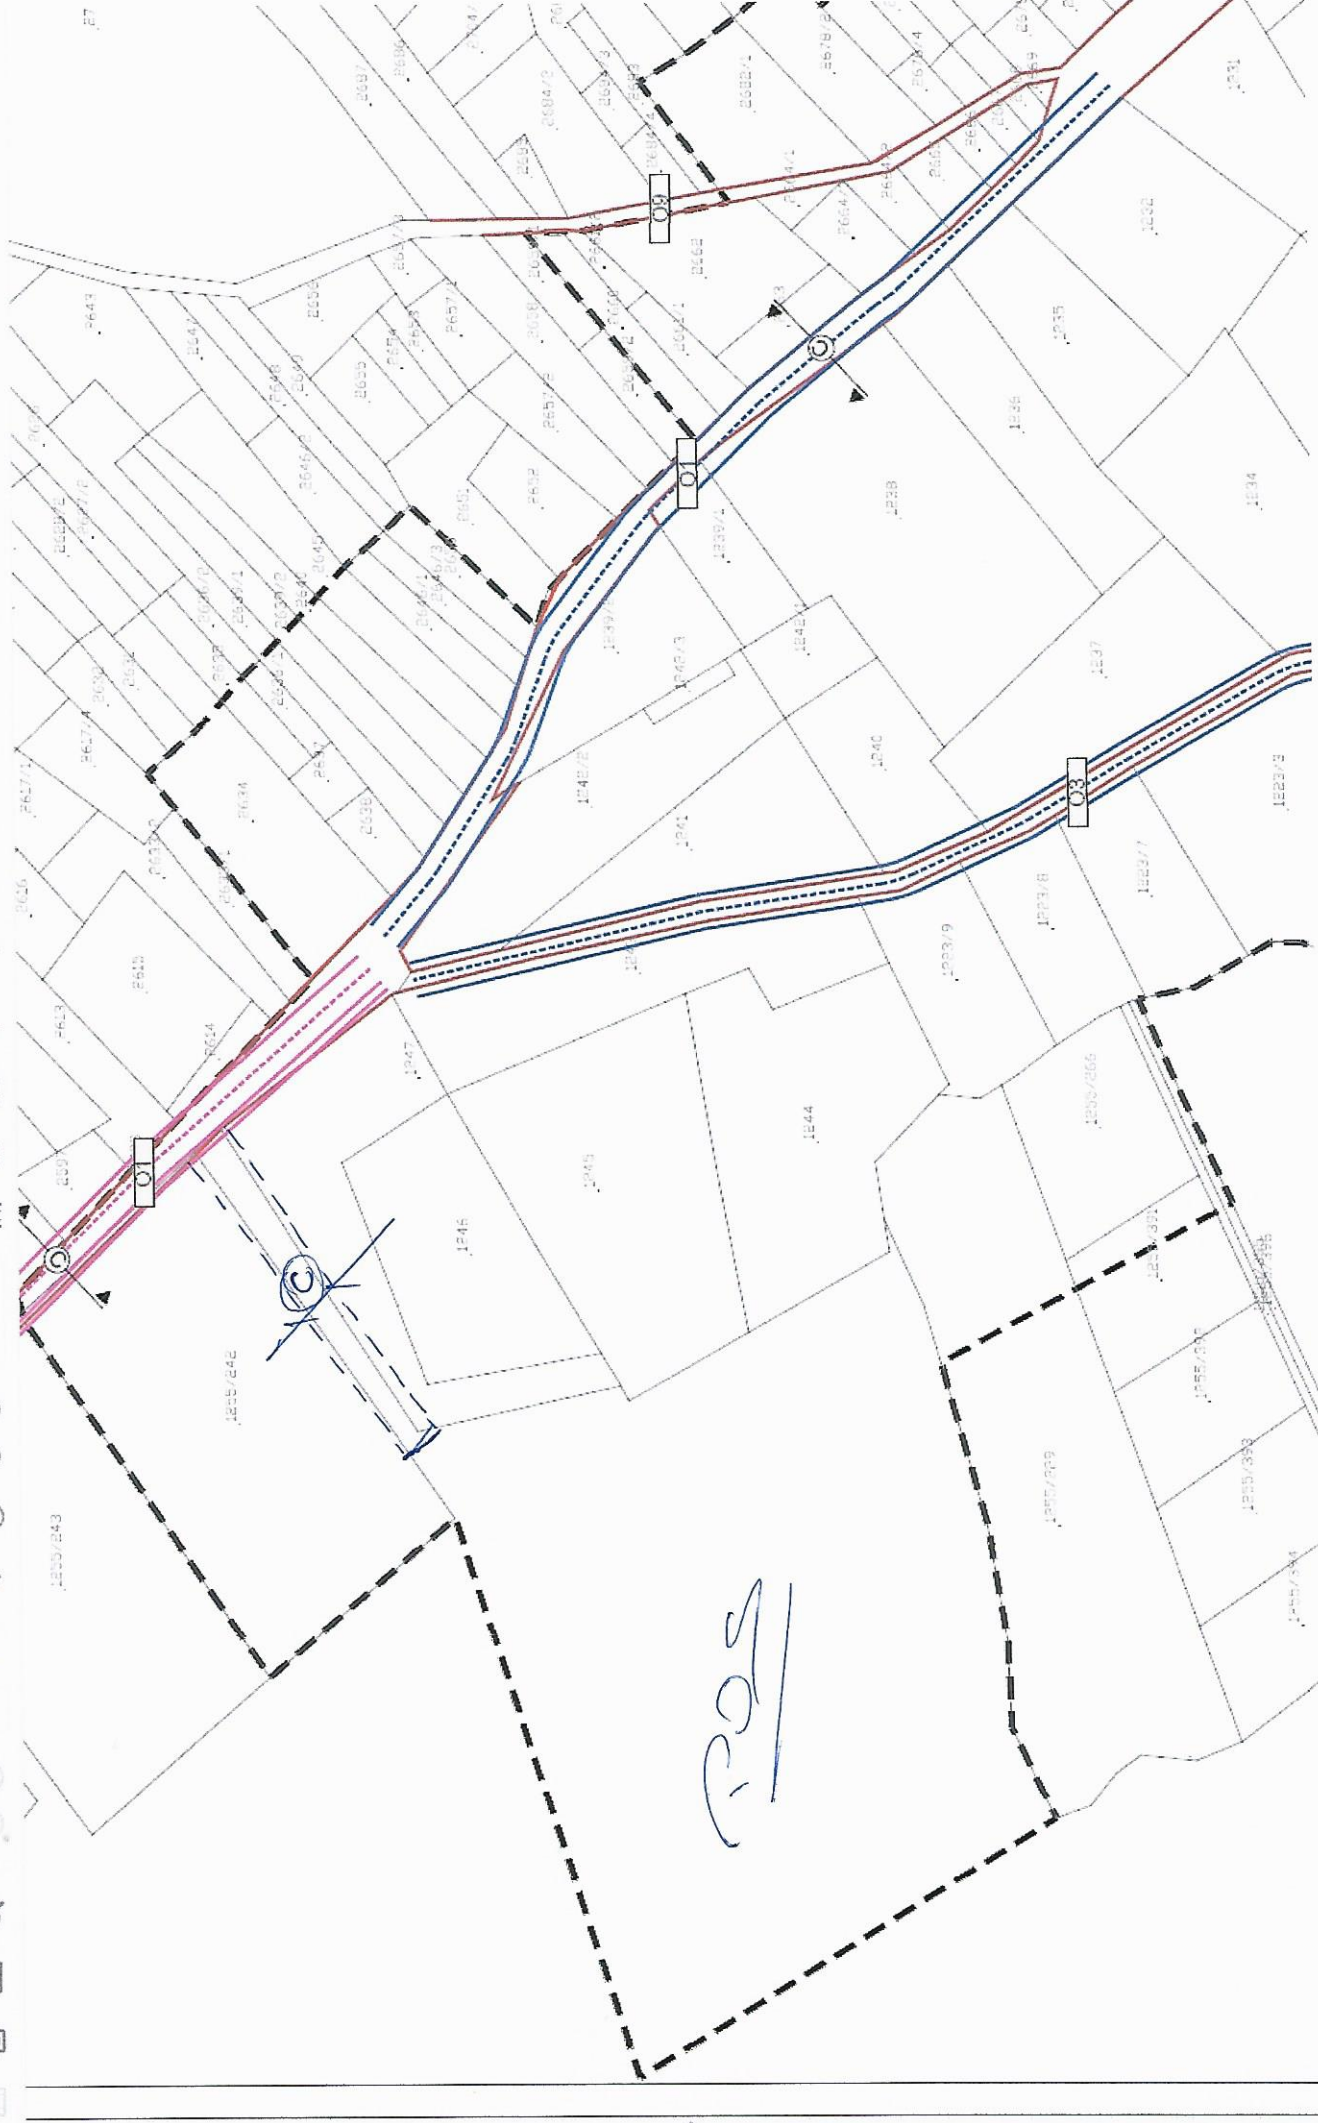

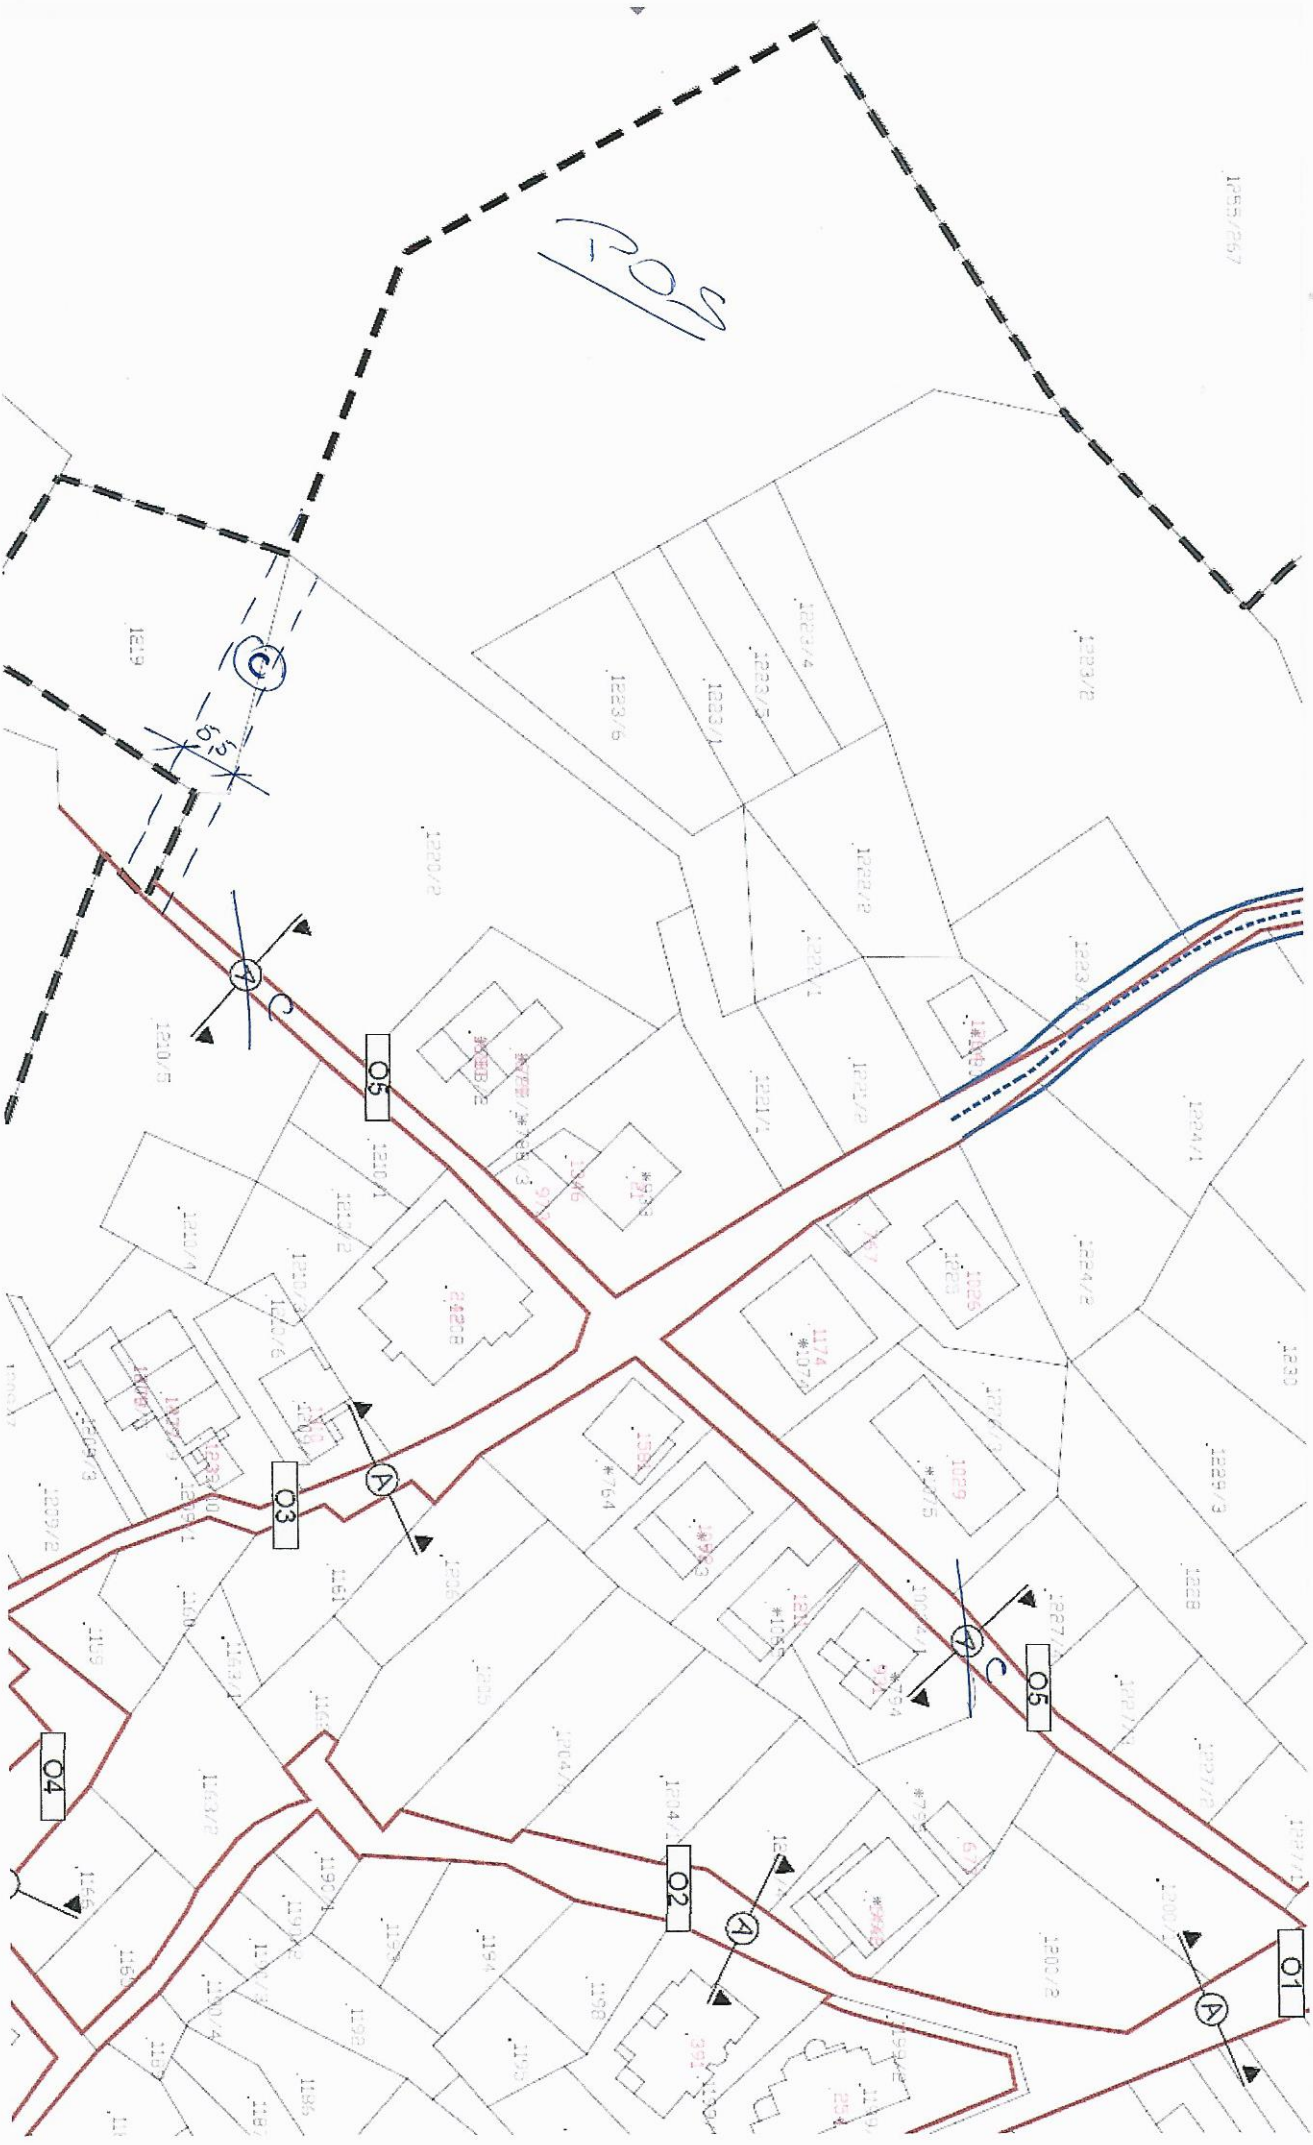


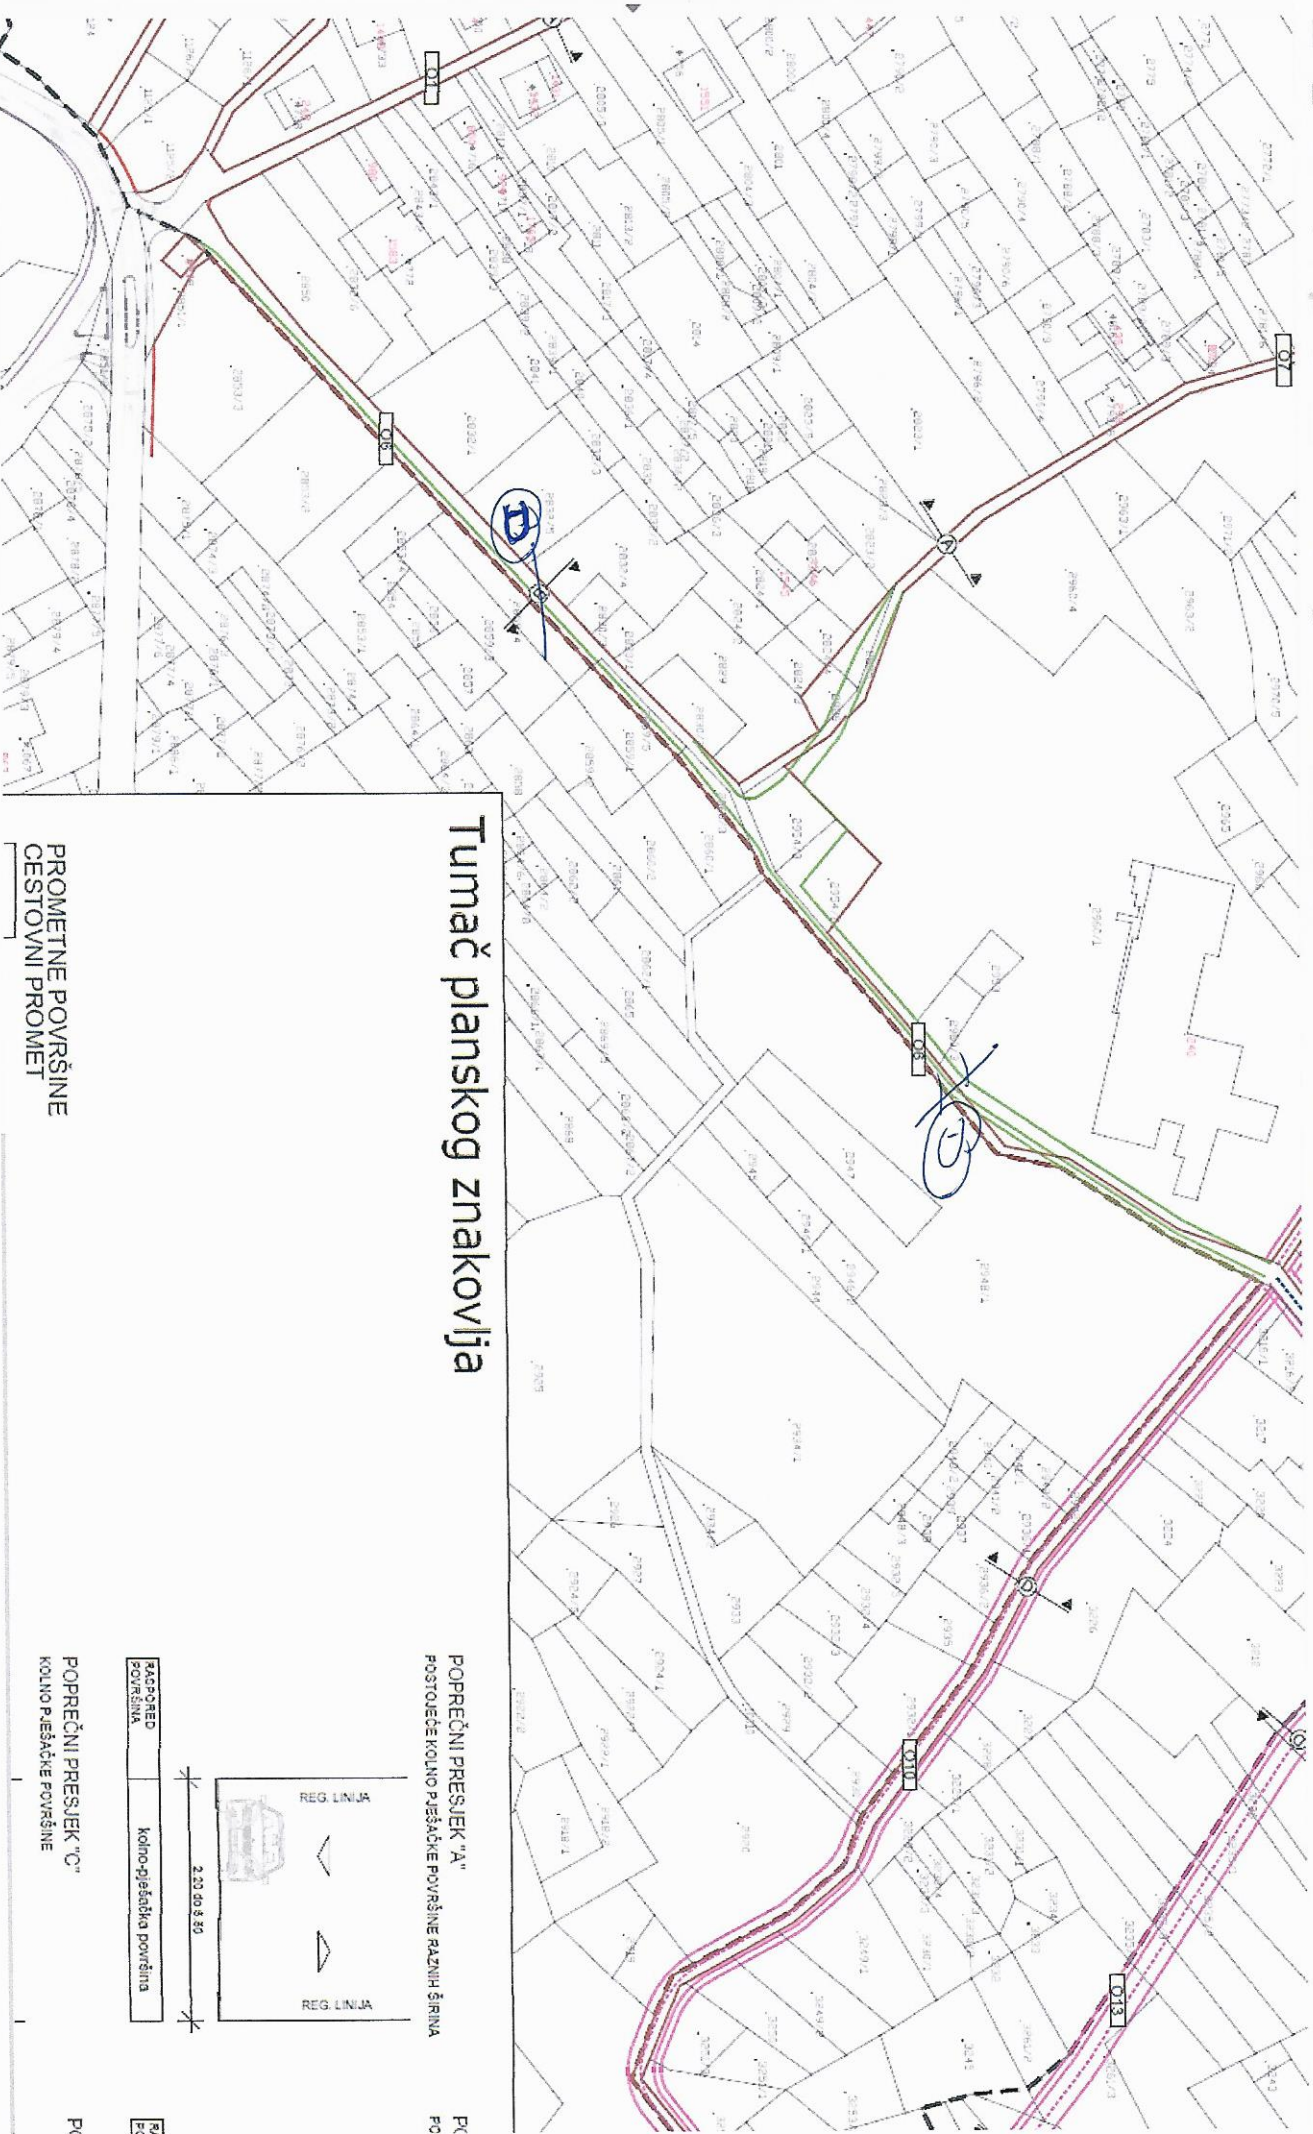

# Tumač planskog znakovlja

PROMETNE POUVRŠINE  
CESTOVNI PROMET

POPREČNI PRESJEK "A"  
POSTROJE KOLNO PJEŠAČKE POUVRŠINE RAZNIH ŠIRINA

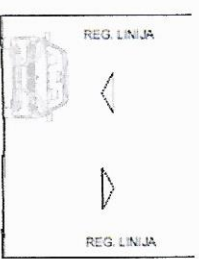

2,20 do 8,50

KACPORED  
POUVRŠINA Kolno-pješačka površina

POPREČNI PRESJEK "C"  
KOLNO PJEŠAČKE POUVRŠINE