


NAPOMENA:

MEĐUSOBNI ODNOS LINIJSKE INFRASTRUKTURE, T.J. RASPORED TRASA, RAZMAK VODOVA TE POZICIJA POJEDINIH NADZEMNIH ILI PODZEMNIH ELEMENATA KOJI ČINE SASTAVNE DIJELOVE INFRASTRUKTURNIH MREŽA, ODREĐUJE SE GLAVNIM PROJEKTOM, SUKLADNO POSEBNIM PROPISIMA O MEĐUSOBNOM RAZMAKU INFRASTRUKTURNIH VODOVA I PRAVILIMA STRUKE, PRI ČEMU JE IZ TEHNIČKIH RAZLOGA MOGUĆE IZMAKNUTI POZICIJU TRASE ILI DIJELA TRASE POJEDINOG VODA INFRASTRUKTURE (U CIJELOJ DIONICI ILI DIJELU DIONICE) U ODNOSU NA TRASU PREDVIĐENU PLANOM.

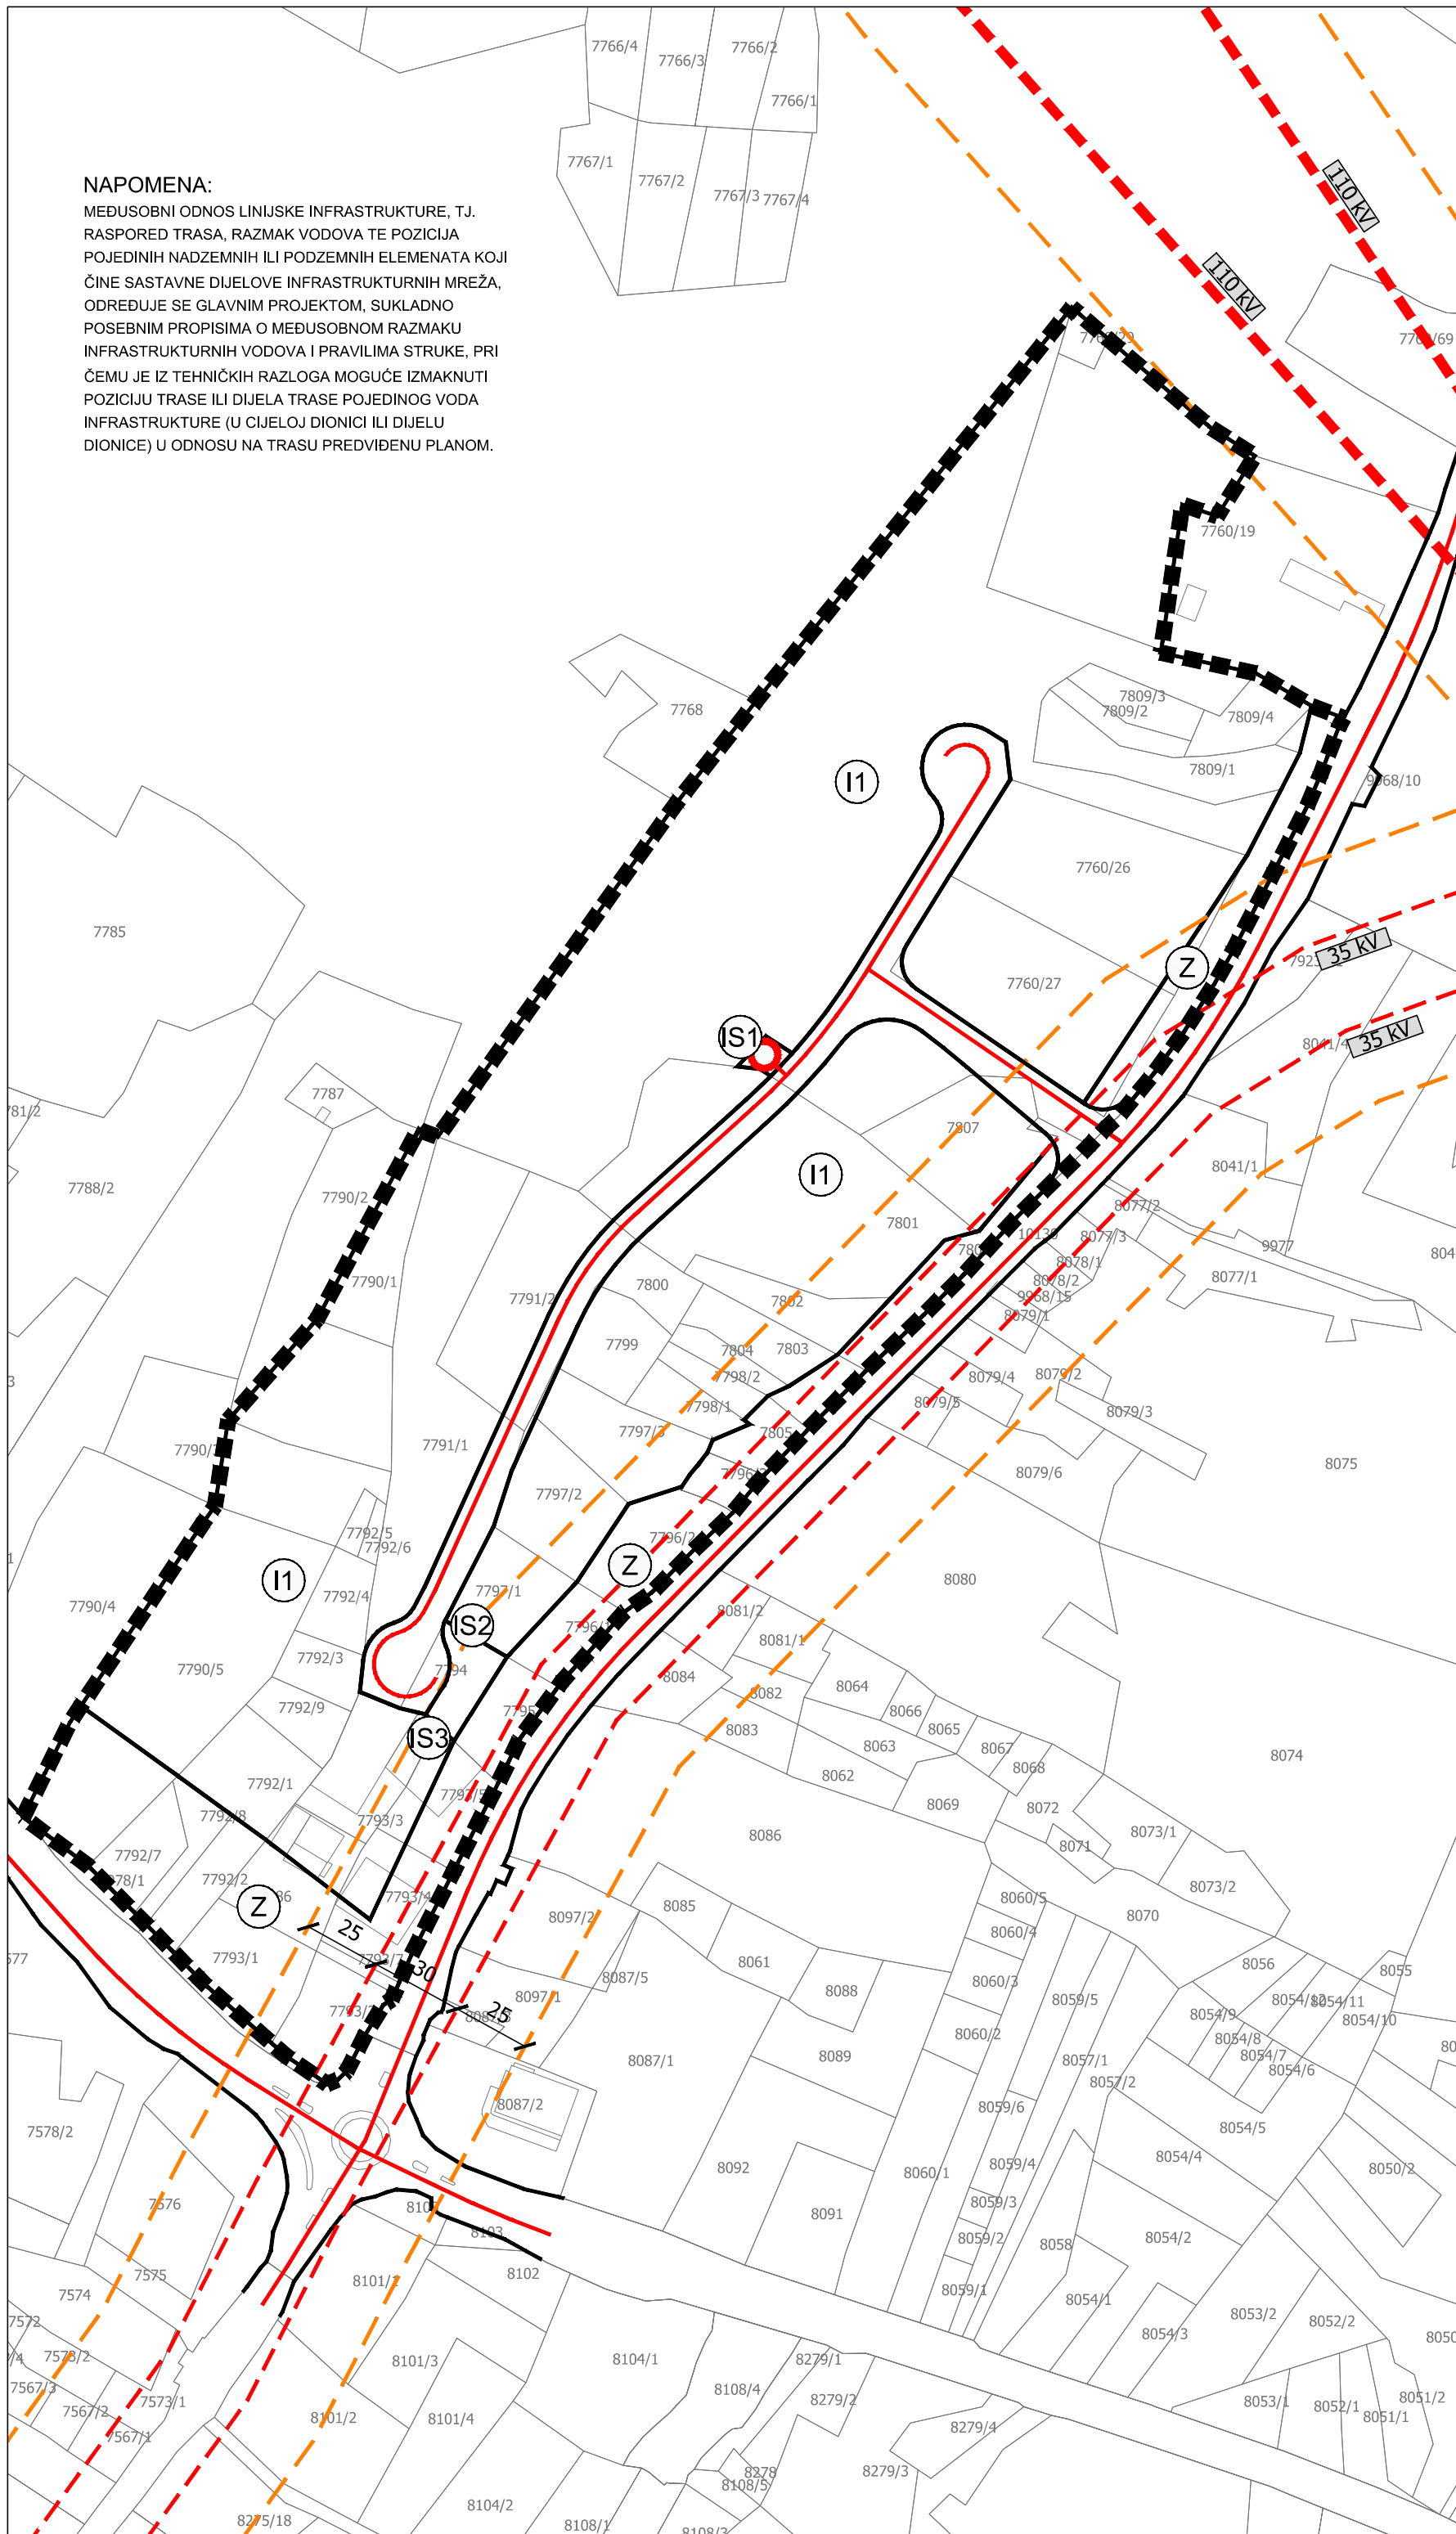

GRANICE



GRANICA OBUHVATA PLANA

NAMJENA POVRŠINA



GOSPODARSKA NAMJENA - PROIZVODNO POSLOVNA



ZAŠTITNE ZELENE POVRŠINE



POVRŠINE INFRASTRUKTURNIH SUSTAVA
trafostanica - IS1, pročistač otpadnih voda - IS2, separator ulja i masti - IS3

**PROMETNE POVRŠINE
CESTOVNI PROMET**



GRANICA KORIDORA CESTE

**INFRASTRUKTURNI SUSTAVI
ELEKTROENERGETIKA**



TRAFOSTANICA 10(20)/0.4 kV


ELEKTROPRIJENOSNI UREĐAJI



DALEKOVOD 110 kV



DALEKOVOD 35 kV

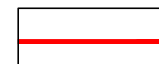

SN, KABEL JAVNE RASVJETE I KONZUMA 0,4 kV



ZAŠTITNI KORIDORI DALEKOVODA
110 kV - 2x30 m, 35 kV - 2x25 m

0,1ha

MJ 1:2000

100m

200m



Županija: ŠIBENSKO-KNINSKA	
Općina: TISNO	
Naziv prostornog plana: URBANISTIČKI PLAN UREĐENJA GOSPODARSKE ZONE KAPELA - DUBRAVA (JUŽNI DIO) <i>prijedlog plana za ponovnu javnu raspravu</i>	
Naziv kartografskog prikaza: Prometna, elektronička komunikacijska i komunalna infrastrukturna mreža ENERGETSKI SUSTAV	
Broj kartografskog prikaza: 2.2.	Mjerilo kartografskog prikaza: 1:2000
Odluka o izradi: Službeno glasilo Općine Tisno 8/23	Odluka o donošenju: Službeno glasilo Općine Tisno ...
Javna rasprava objavljena: u "Slobodnoj Dalmaciji", 26.03.2024. u "Slobodnoj Dalmaciji", ...	Javni uvid održan: od 03.04.2024. do 02.05.2024. od ... do ...
Pečat tijela odgovornog za provođenje javne rasprave:	Odgovorna osoba za provođenje javne rasprave: Ivica Pirjak, dipl.ing.
Pravna osoba koja je izradila plan: AKTERACIJA Akteracija d.o.o. - Zagreb	
Pečat pravne osobe koja je izradila plan:	Odgovorna osoba: Ivan Kapović, mag.ing.arch.
Odgovorni voditelj: Ivan Kapović, mag.ing.arch.	
Stručni tim u izradi plana: Ivan Kapović, mag.ing.arch. Nina Kelava, dipl.ing.arch.	Petar Cigetić, struč.spec.ing.aedif. Sanjin Sabljak, dipl.ing.arch.
Pečat Općinskog vijeća:	Predsjednik Općinskog vijeća: Nikša Pirjak
Istovjetnost ovog plana s izvornikom ovjerava: ...	Pečat nadležnog tijela: