

Temeljem članka 35. Zakona o vlasništvu u drugim stvarnim pravima (NN 91/96, 68/98, 137/99, 22/00, 73/00, 114/01, 79/06, 146/06, 146/08, 38/09, 153/09, 143/12, 152/14, 81/15 i 94/17), članka 5. i 19. Odluke o stjecanju nekretnina te uvjetima, načinu i postupku gospodarenja nekretninama u vlasništvu Općine Tisno („Službeni vjesnik Šibensko-kninske županije“ br.11/11, „Službeni glasnik Općine Tisno“, br.5/14, 8/14-pročišćeni tekst, 7/20) i članka 35. Statuta Općine Tisno (Službeni glasnik Općine Tisno br. 4/22), a u svezi sa Zakonom o uređivanju imovinsko-pravnih odnosa u svrhu izgradnje infrastrukturnih građevina (NN br. 80/11 i 144/21), na prijedlog Općinskog načelnika, Općinsko vijeće Općine Tisno na ____ sjednici dana _____ 2026.godine donosi

ODLUKU

o osnivanju prava služnosti vodova na nekretninama u vlasništvu Općine Tisno u svrhu izgradnje, korištenja i održavanja sustava odvodnje i pročišćavanja otpadnih voda i vodoopskrbe aglomeracije Pirovac – Tisno – Jezera :
Odvodnja i vodoopskrba naselja Jezera

Članak 1.

Ovom Odlukom Općina Tisno osniva pravo služnosti vodova u korist trgovačkog društva Vodovod i odvodnja d.o.o. iz Šibenika, Kralja Zvonimira 50, OIB:26251326399, a u svrhu izgradnje, korištenja i održavanja sustava odvodnje i pročišćavanja otpadnih voda i vodoopskrbe aglomeracije Pirovac – Tisno – Jezera : Odvodnja i vodoopskrba naselja Jezera, na nekretninama u vlasništvu Općine Tisno kako slijedi:

- na dijelu čest. br. 5719/3 K.O. Jezera, u površini služnosti od 185 m², kako je naznačeno slovima A-B-C-D-E-A na skici izrađenoj po inženjeru geodezije Juri Mikulandri, dipl.ing.geod. od 3. ožujka 2026. godine.

Članak 2.

Općina Tisno ovom Odlukom osniva prava služnosti vodova u korist trgovačkog društva Vodovod i odvodnja d.o.o. iz Šibenika, Kralja Zvonimira 50, OIB: 26251326399 na nekretninama opisanim u čl. 1. ove Odluke u svrhu izgradnja sustava odvodnje i pročišćavanja otpadnih voda i vodoopskrbe aglomeracije Pirovac-Tisno-Jezera: Odvodnja i vodoopskrba naselja Jezera što obuhvaća izgradnju, korištenje i održavanje predmetnih vodova i otklanjanje štetnih posljedica sve sukladno Lokacijskoj dozvoli izdanoj od Upravnog odjela za prostorno uređenje i gradnju, Sjedište Šibenik, Šibensko-kninske županije, KLASA: UP/I-350-05/16-01/000041, URBROJ: 2182/1-16-16-0007 od 9. prosinca 2016.g., a koja je postala pravomoćna i izvršna 6. siječnja 2017.godine.

Članak 3.

Pravo služnosti osniva se bez naknade sukladno članku 4. Zakona o uređivanju imovinskopravnih odnosa u svrhu izgradnje infrastrukturnih građevina (Narodne novine br. 80/11 i 144/21).

Članak 4.

Pravo služnosti osniva se na neodređeno vrijeme dok je objekt zbog kojega je osnovano pravo služnosti u funkciji.

Članak 5.

Prava i obveze između Općine Tisno kao vlasnika poslužnih nekretnina i trgovačkog društva Vodovod i odvodnja d.o.o. iz Šibenika kao ovlaštenika prava služnosti utvrditi će se Ugovorom o osnivanju prava služnosti koji će sklopiti općinski načelnik sukladno odredbama ove Odluke.

Članak 6.

Ovlašćuje se načelnik Općine Tisno da s trgovačkim društvom Vodovod i odvodnja d.o.o. iz Šibenika sklopi Ugovor o osnivanju prava služnosti na zemljištu u vlasništvu Općine Tisno, opisane u članku 1. Ove Odluke.

Članak 7.

Ova Odluka stupa na snagu osmog dana od dana objave u Službenom glasniku Općine Tisno.

KLASA:
URBROJ:
Tisno,


OPĆINSKO VIJEĆE OPĆINE TISNO

PREDSJEDNIK:

Jere Pavić, v.r.

FSKI SNIMAK ZA DIO ČEST.BR. 5719/3 K.O. JEZERA

MJ. = 1 : 500

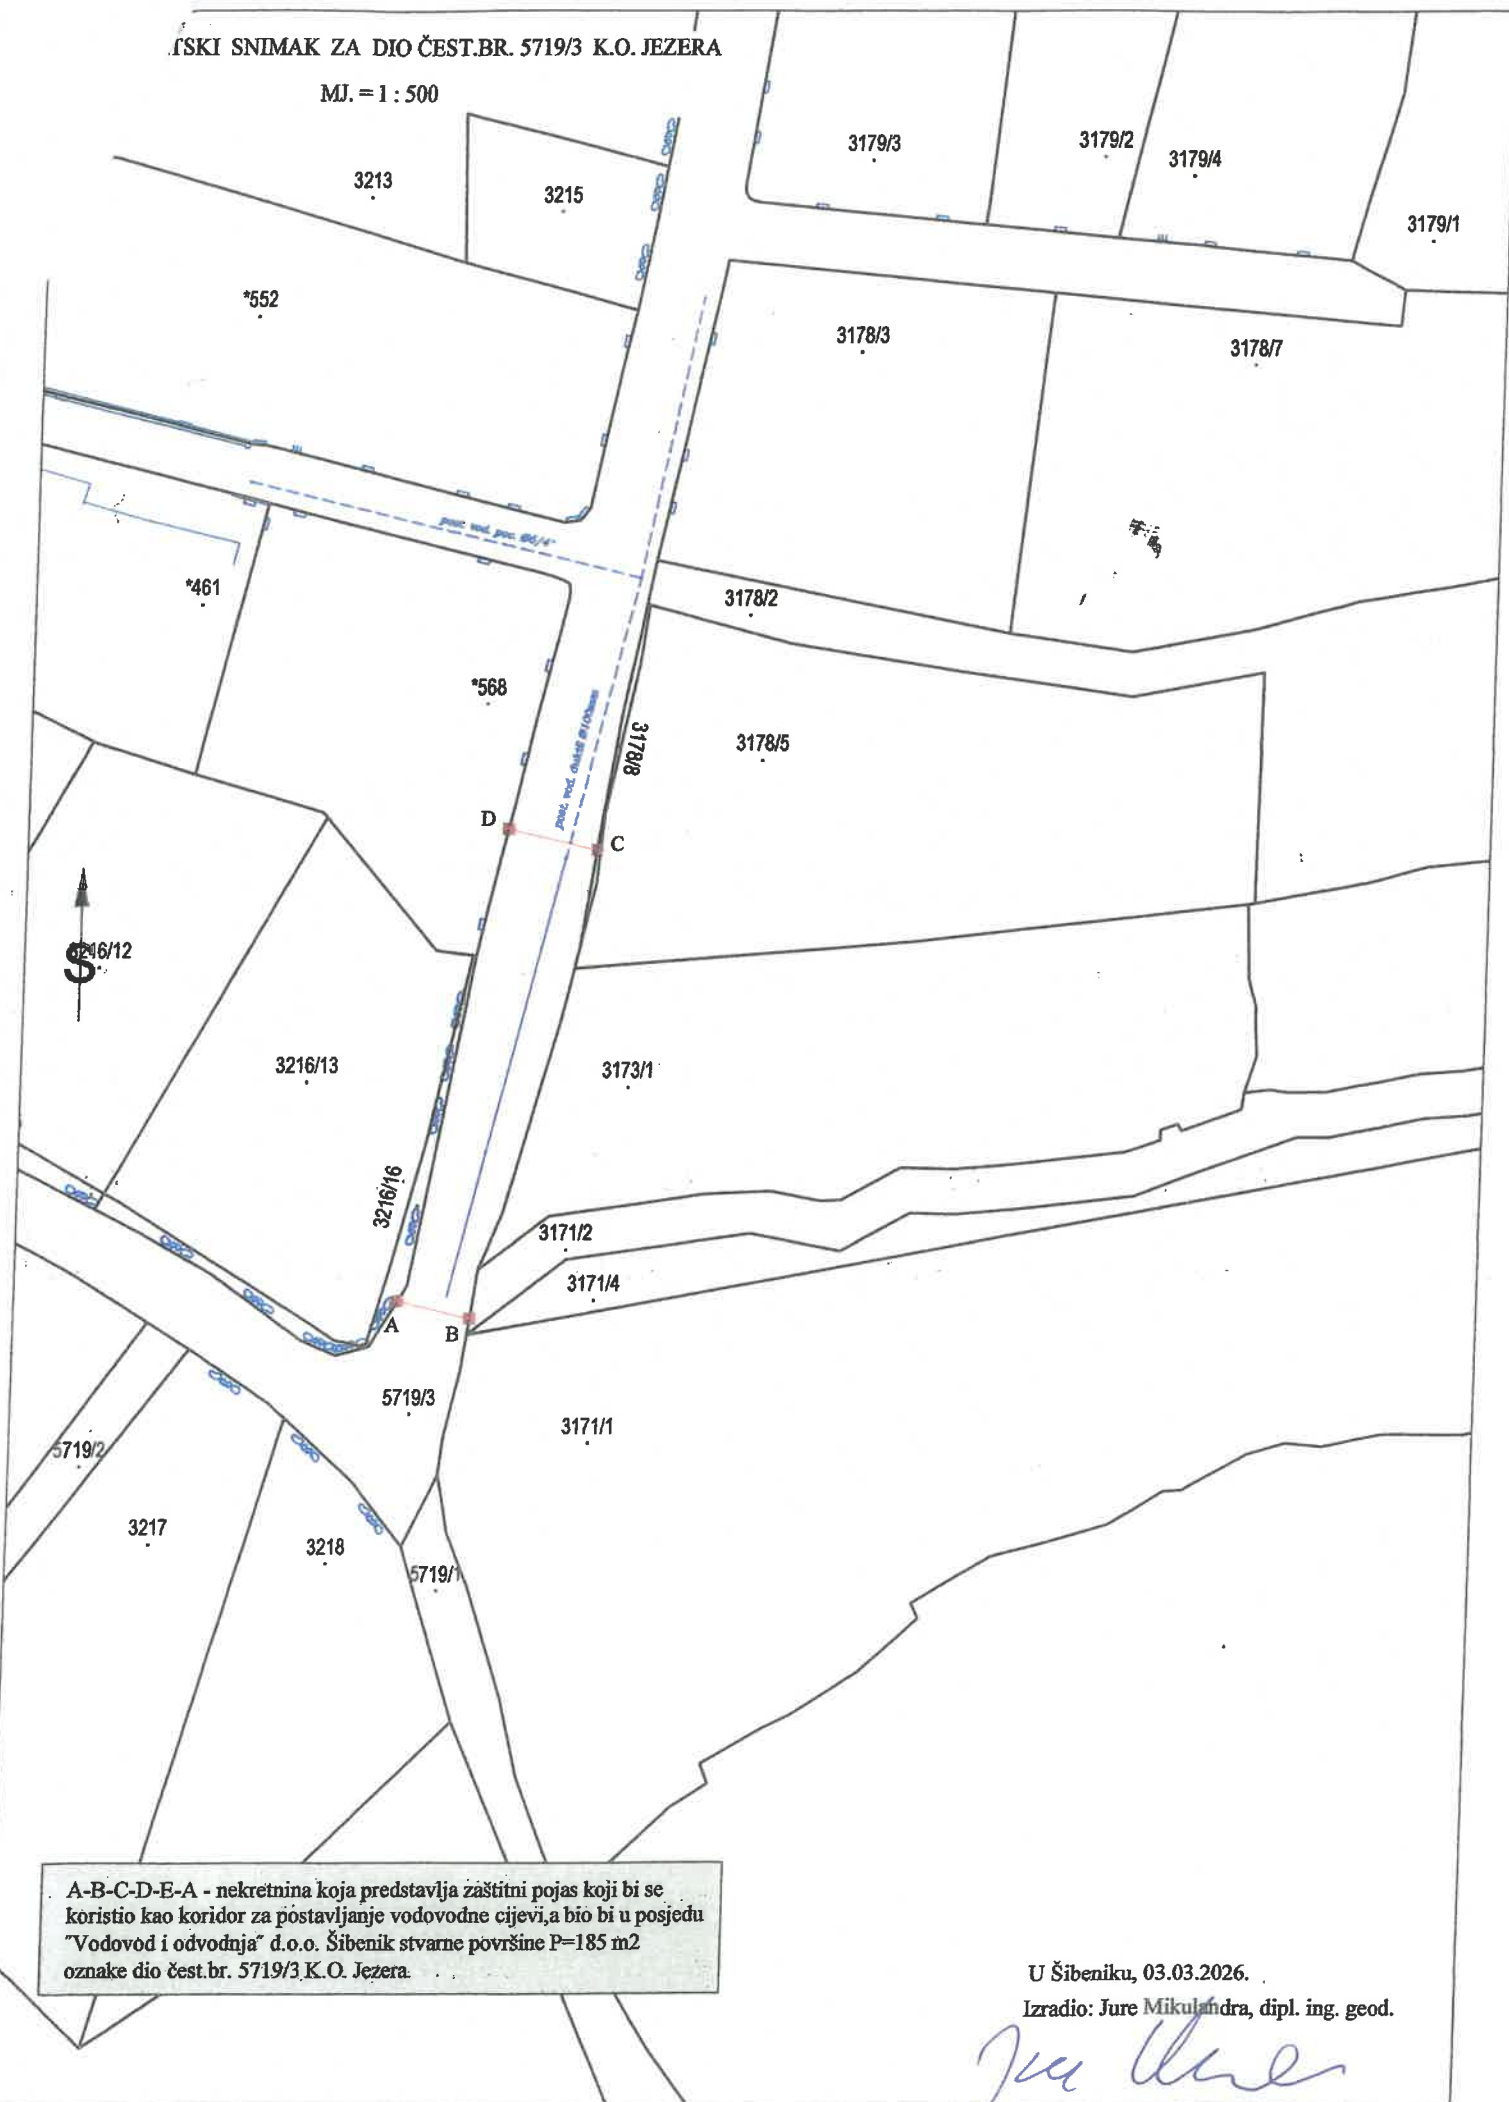

A-B-C-D-E-A - nekretnina koja predstavlja zaštitni pojas koji bi se koristio kao koridor za postavljanje vodovodne cijevi, a bio bi u posjedu "Vodovod i odvodnja" d.o.o. Šibenik stvarne površine P=185 m² oznake dio čest.br. 5719/3 K.O. Jezera

U Šibeniku, 03.03.2026.

Izradio: Jure Mikulandra, dipl. ing. geod.

Jure Mikulandra

