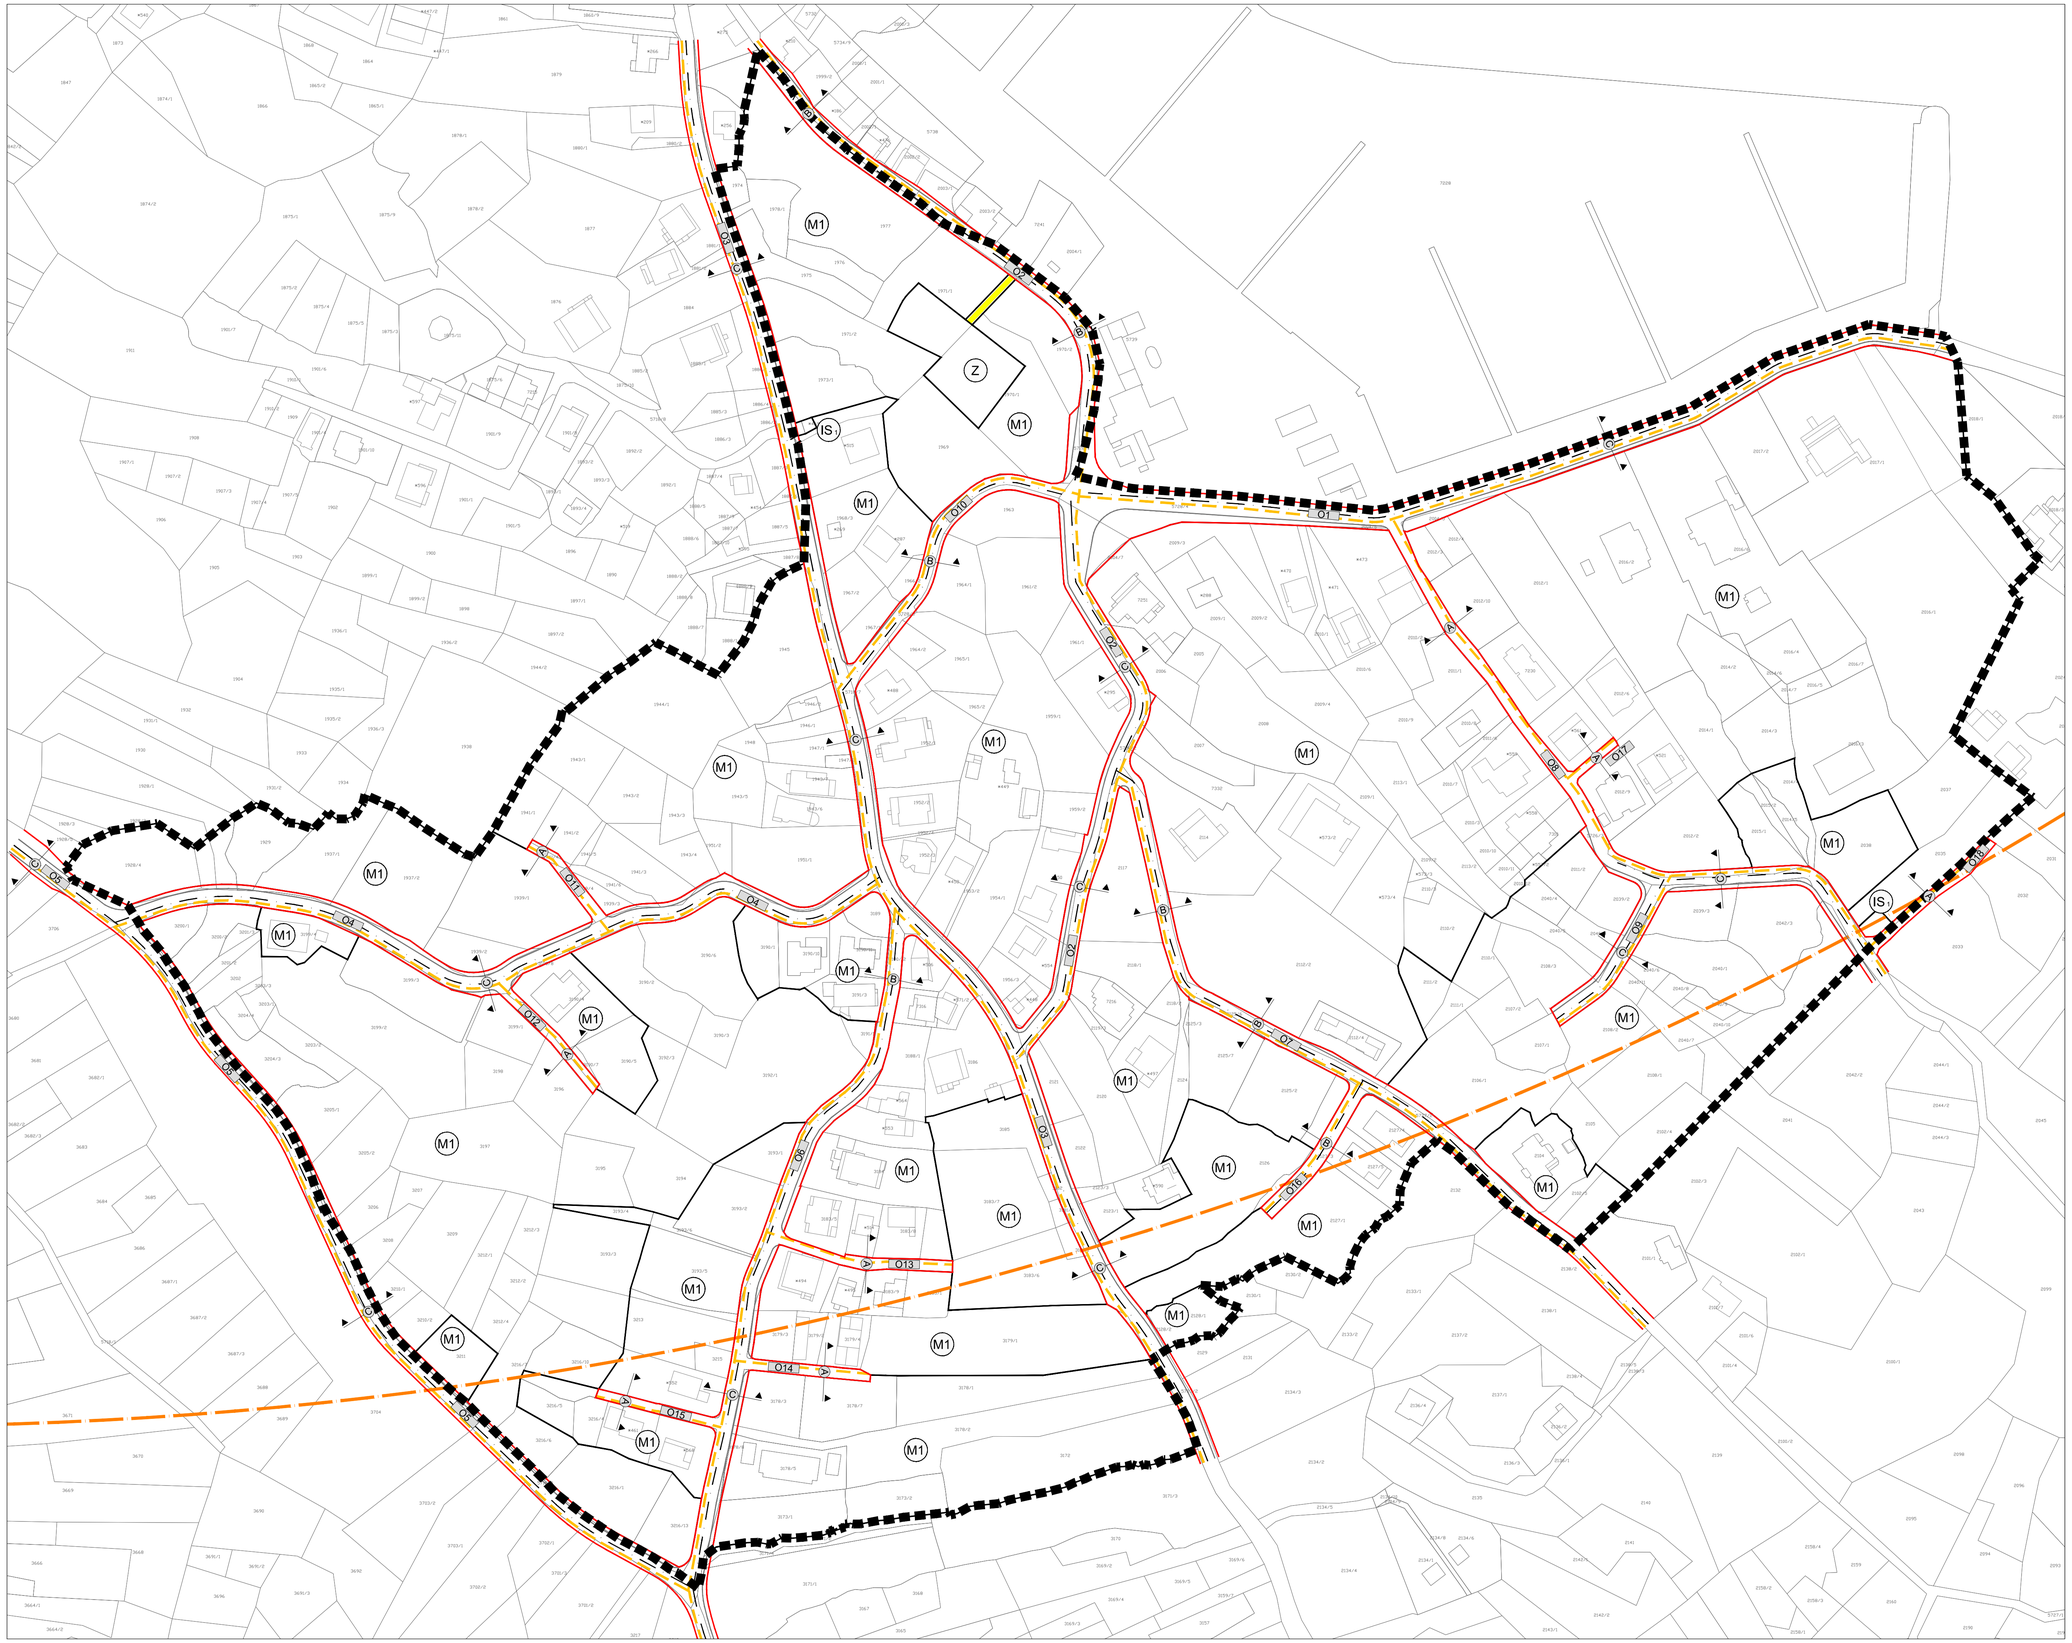

TUMAČ PLANSKOG ZNAKOVLJA

GRANICE

- GRANICA OBUHVATA PLANA

NAMJENA POVRŠINA

- (M1) MJEŠOVITA NAMJENA – pretežito stambena - M1
- (Z) ZAŠTITNE ZELENE POVRŠINE
- (IS1) POVRŠINE INFRASTRUKTURNIH SUSTAVA – trafostanica - IS1

PROMETNE POVRŠINE
CESTOVNI PROMET

- OSTALE ULICE
- KOLNO-PJEŠAČKE POVRŠINE
- PJEŠAČKE POVRŠINE
- O1 OZNAKA ULICE – ostale ulice - O
- (A) OZNAKA PRESJEKA

POŠTA I ELEKTRONIČKE KOMUNIKACIJE

- KORISNIČKI I SPOJNI VODOVI
- ELEKTRONIČKE KOMUNIKACIJSKE ZONE ZA SMJEŠTAJ SAMOSTOJEĆIH ANTENSKIH STUPOVA

POPREČNI PRESJEK "A"
POSTOJEĆE KOLNO PJEŠAČKE POVRŠINE RAZNIH ŠIRINA

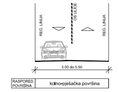

RAZPOREDI POVRŠINA	kolnopješačka površina

POPREČNI PRESJEK "B"
KOLNO PJEŠAČKE POVRŠINE

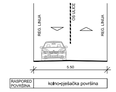

RAZPOREDI POVRŠINA	kolnopješačka površina

POPREČNI PRESJEK "C"

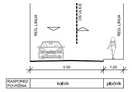

RAZPOREDI POVRŠINA	kolnik	pločnik

500 m² MJ 1:1000

50 m 100 m

S

Županija: ŠIBENSKO-KNINSKA Općina: TISNO	
Naziv prostornog plana: UPU JUŽNI DIO NASELJA JEZERA prijedlog plana za ponovnu javnu raspravu	
Naziv kartografskog prikaza: PROMETNA, ULIČNA I KOMUNALNA INFRASTRUKTURNA MREŽA PROMET, POŠTA I ELEKTRONIČKE KOMUNIKACIJE	
Broj kartografskog prikaza: 2.1.	Mjerilo kartografskog prikaza: 1:1000
Odluka o izradi: Službeni glasnik Općine Tisno 3/15	Odluka o donošenju: Službeni glasnik Općine Tisno
Javna rasprava objavljena: u Slobodnoj Dalmaciji, 21.9.2017. u Slobodnoj Dalmaciji. ...	Javni uvid održan: od 16.10.2017. do 14.11.2017. od ... do ...
Pečat tijela odgovornog za provođenje javne rasprave:	Odgovorna osoba za provođenje javne rasprave: Ivica Pirjak, dipl.ing.
Suglasnost prema članku 108. Zakona o prostornom uređenju (Narodne novine, 153/13, 65/17, 114/18, 39/19, 98/19, 67/23): Klasa: ___-_/_-_/__ Ur.broj: __-__-_-_ Datum: __._.____.	
Pravna osoba koja je izradila plan: AKTERACIJA d.o.o. - Zagreb	
Pečat pravne osobe koja je izradila plan:	Odgovorna osoba: Ivan Kapović, mag.ing.arch.
Voditelj izrade plana:	Ivan Kapović, mag.ing.arch.
Stručni tim u izradi plana: Ivan Kapović, mag.ing.arch. Nina Kelava, dipl.ing.arh.	Sanjin Sabljak, dipl.ing.arh. Petar Cigetić, struč.spec.ing.aedif.
Pečat Općinskog vijeća:	Predsjednik Općinskog vijeća: Nikša Pirjak
Istovjetnost ovog plana s izvornikom ovjerava: ...	Pečat nadležnog tijela: