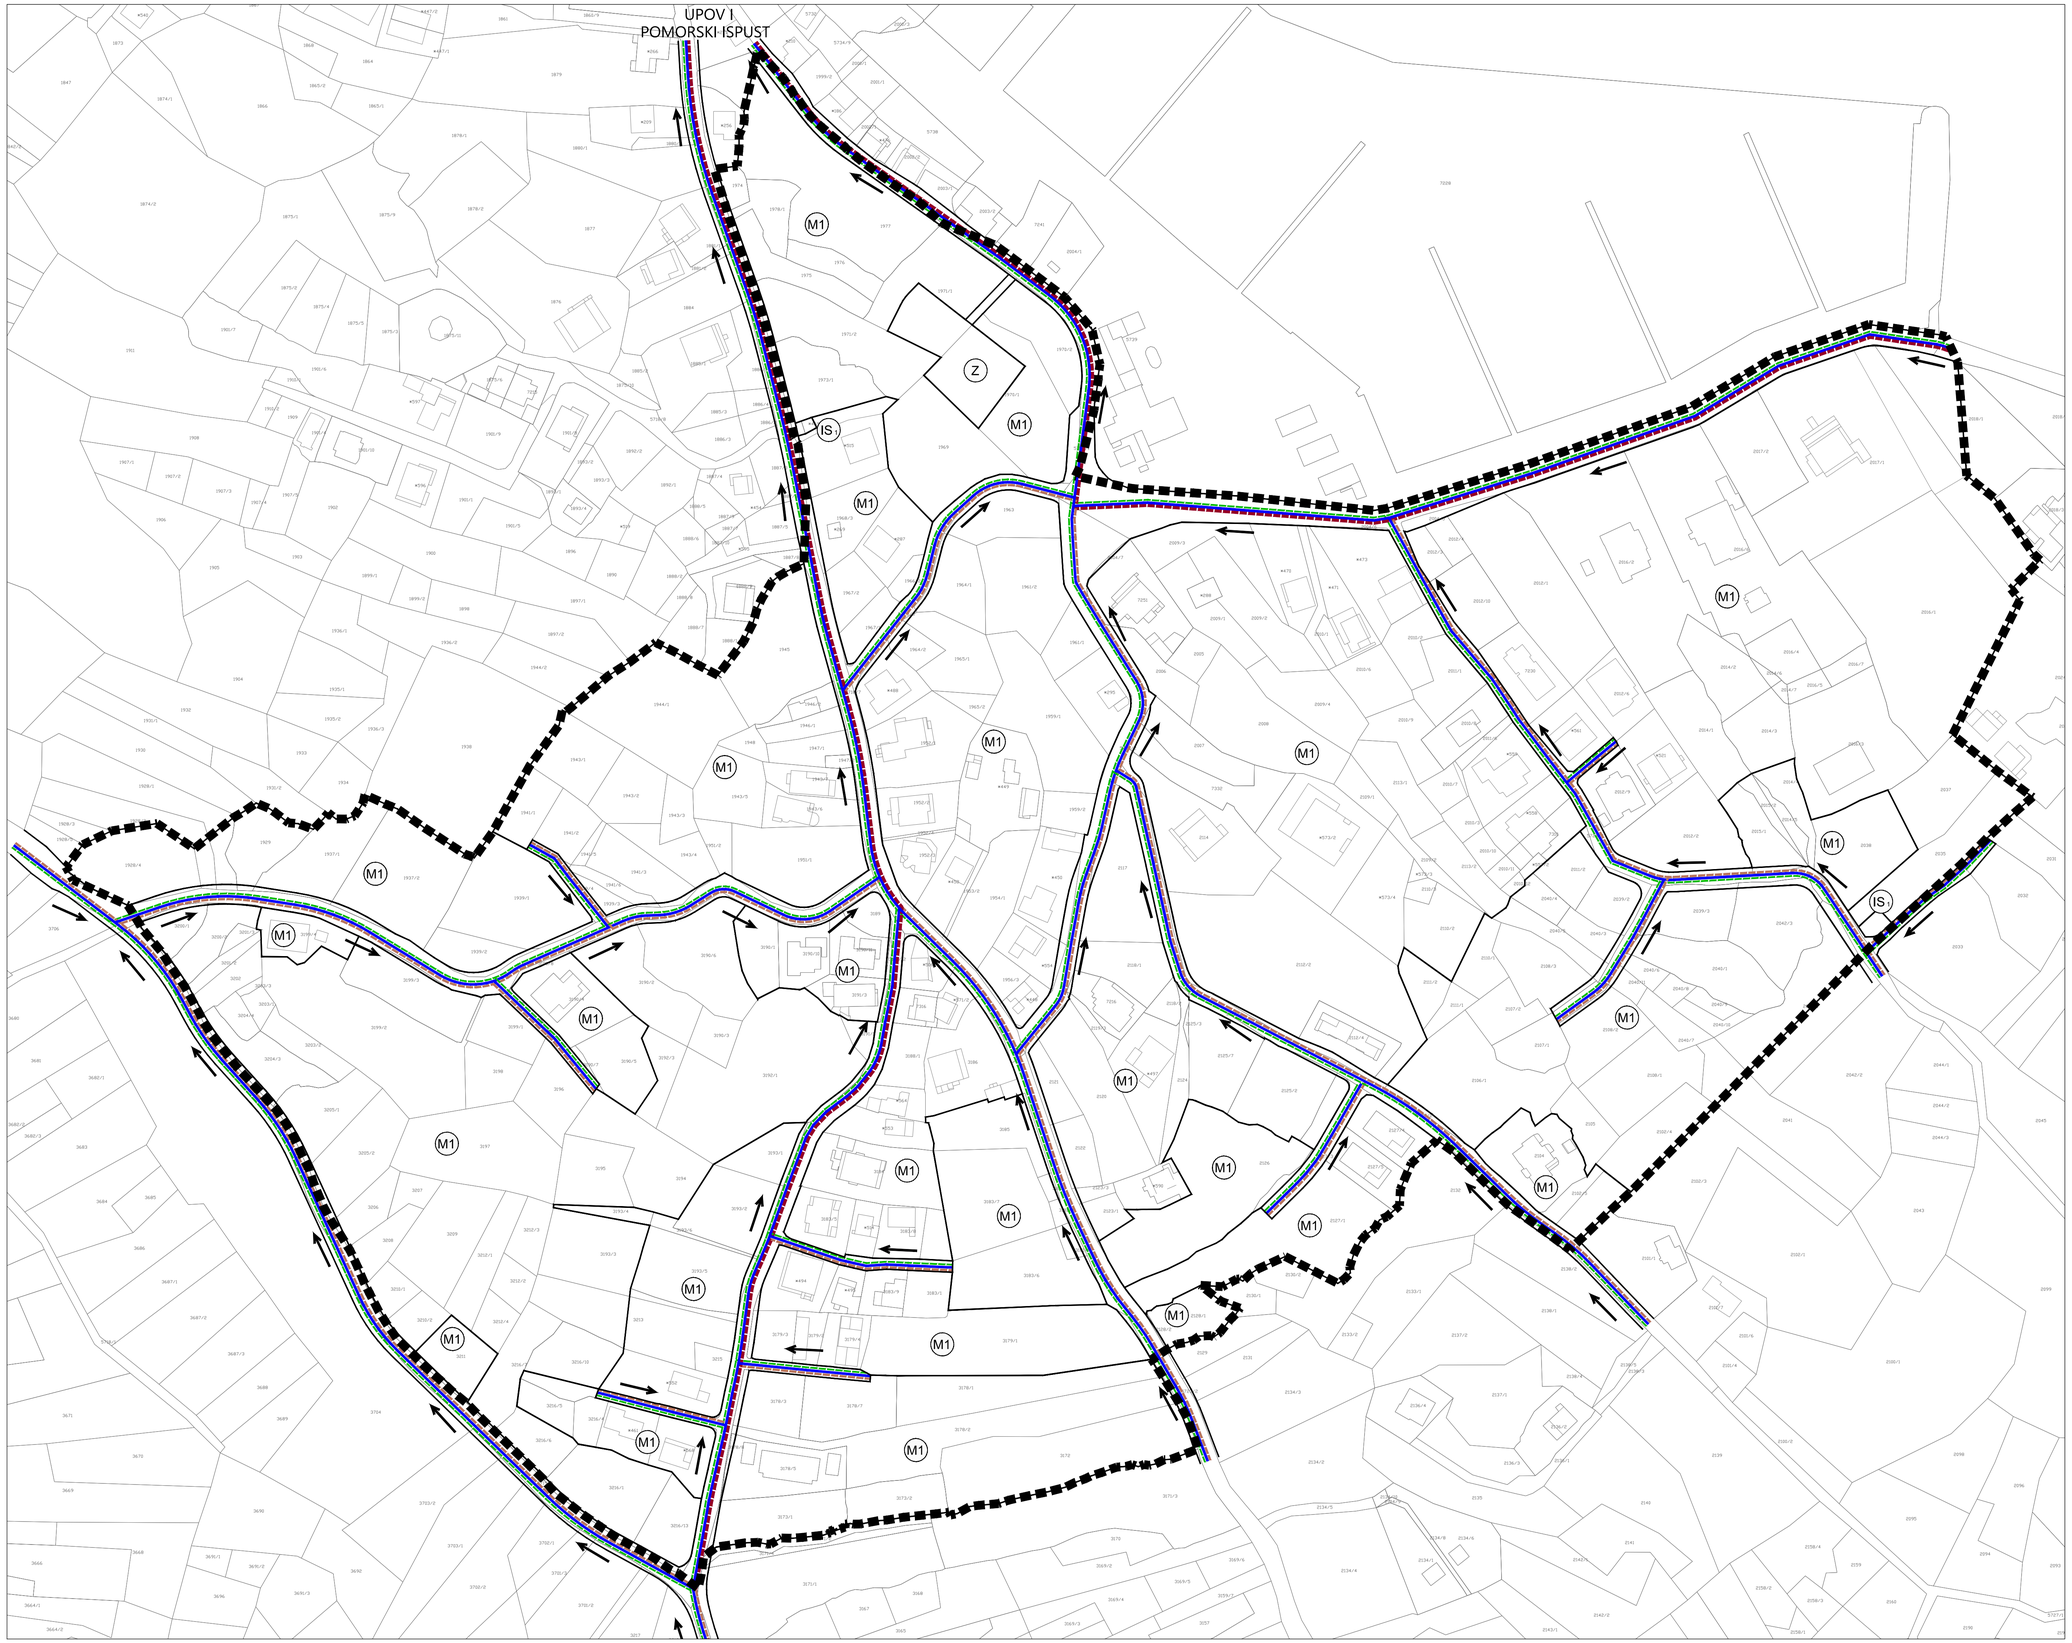

TUMAČ PLANSKOG ZNAKOVLJA

GRANICE

GRANICA OBUHVATA PLANA

NAMJENA POVRŠINA

M1 MJEŠOVITA NAMJENA
pretežito stambena - M1

Z ZAŠTITNE ZELENE POVRŠINE

IS1 POVRŠINE INFRASTRUKTURNIH SUSTAVA
trafostanica - IS1

PROMETNE POVRŠINE
CESTOVNI PROMET

ULICE I KOLNO-PJEŠAČKE POVRŠINE, PJEŠAČKE POVRŠINE

VODOOPSKRBA

VODOOPSKRBNI CJEVOVOD

ODVODNJA OTPADNIH VODA

SANITARNA ODVODNJA - GLAVNI KOLEKTOR (planirano)

SANITARNA ODVODNJA (planirano)

OBORINSKA ODVODNJA (planirano)

SMJER ODVODNJE

500 m² MJ 1:1000

50 m 100 m

Županija: ŠIBENSKO-KNINSKA
Općina: TISNO

Naziv prostornog plana: UPU JUŽNI DIO NASELJA JEZERA
prijedlog plana za ponovnu javnu raspravu

Naziv kartografskog prikaza: PROMETNA, ULIČNA I KOMUNALNA INFRASTRUKTURNA MREŽA
VODOOPSKRBA I ODVODNJA

Broj kartografskog prikaza: 2.3.	Mjerilo kartografskog prikaza: 1:1000
Odluka o izradi: Službeni glasnik Općine Tisno 3/15	Odluka o donošenju: Službeni glasnik Općine Tisno
Javna rasprava objavljena: u Slobodnoj Dalmaciji, 21.9.2017. u Slobodnoj Dalmaciji, ...	Javni uvid održan: od 16.10.2017. do 14.11.2017. od ... do ...
Pečat tijela odgovornog za provođenje javne rasprave:	Odgovorna osoba za provođenje javne rasprave: Ivica Pirjak, dipl.ing.

Suglasnost prema članku 108. Zakona o prostornom uređenju (Narodne novine, 153/13, 65/17, 114/18, 39/19, 98/19, 67/23):
Klasa: ___-__/__-__/__ Ur.broj: ___-__-__-__ Datum: __.__.____.

Pravna osoba koja je izradila plan: AKTERACIJA Akteracija d.o.o. - Zagreb

Pečat pravne osobe koja je izradila plan:	Odgovorna osoba: Ivan Kapović, mag.ing.arch.

Voditelj izrade plana: Ivan Kapović, mag.ing.acrh.

Stručni tim u izradi plana:
Ivan Kapović, mag.ing.arch.
Nina Kelava, dipl.ing.arh.
Sanjin Sabljak, dipl.ing.arh.
Petar Cigetić, struč.spec.ing.aedif.

Pečat Općinskog vijeća:	Predsjednik Općinskog vijeća: Nikša Pirjak
Istovjetnost ovog plana s izvornikom ovjerava: ...	Pečat nadležnog tijela: