


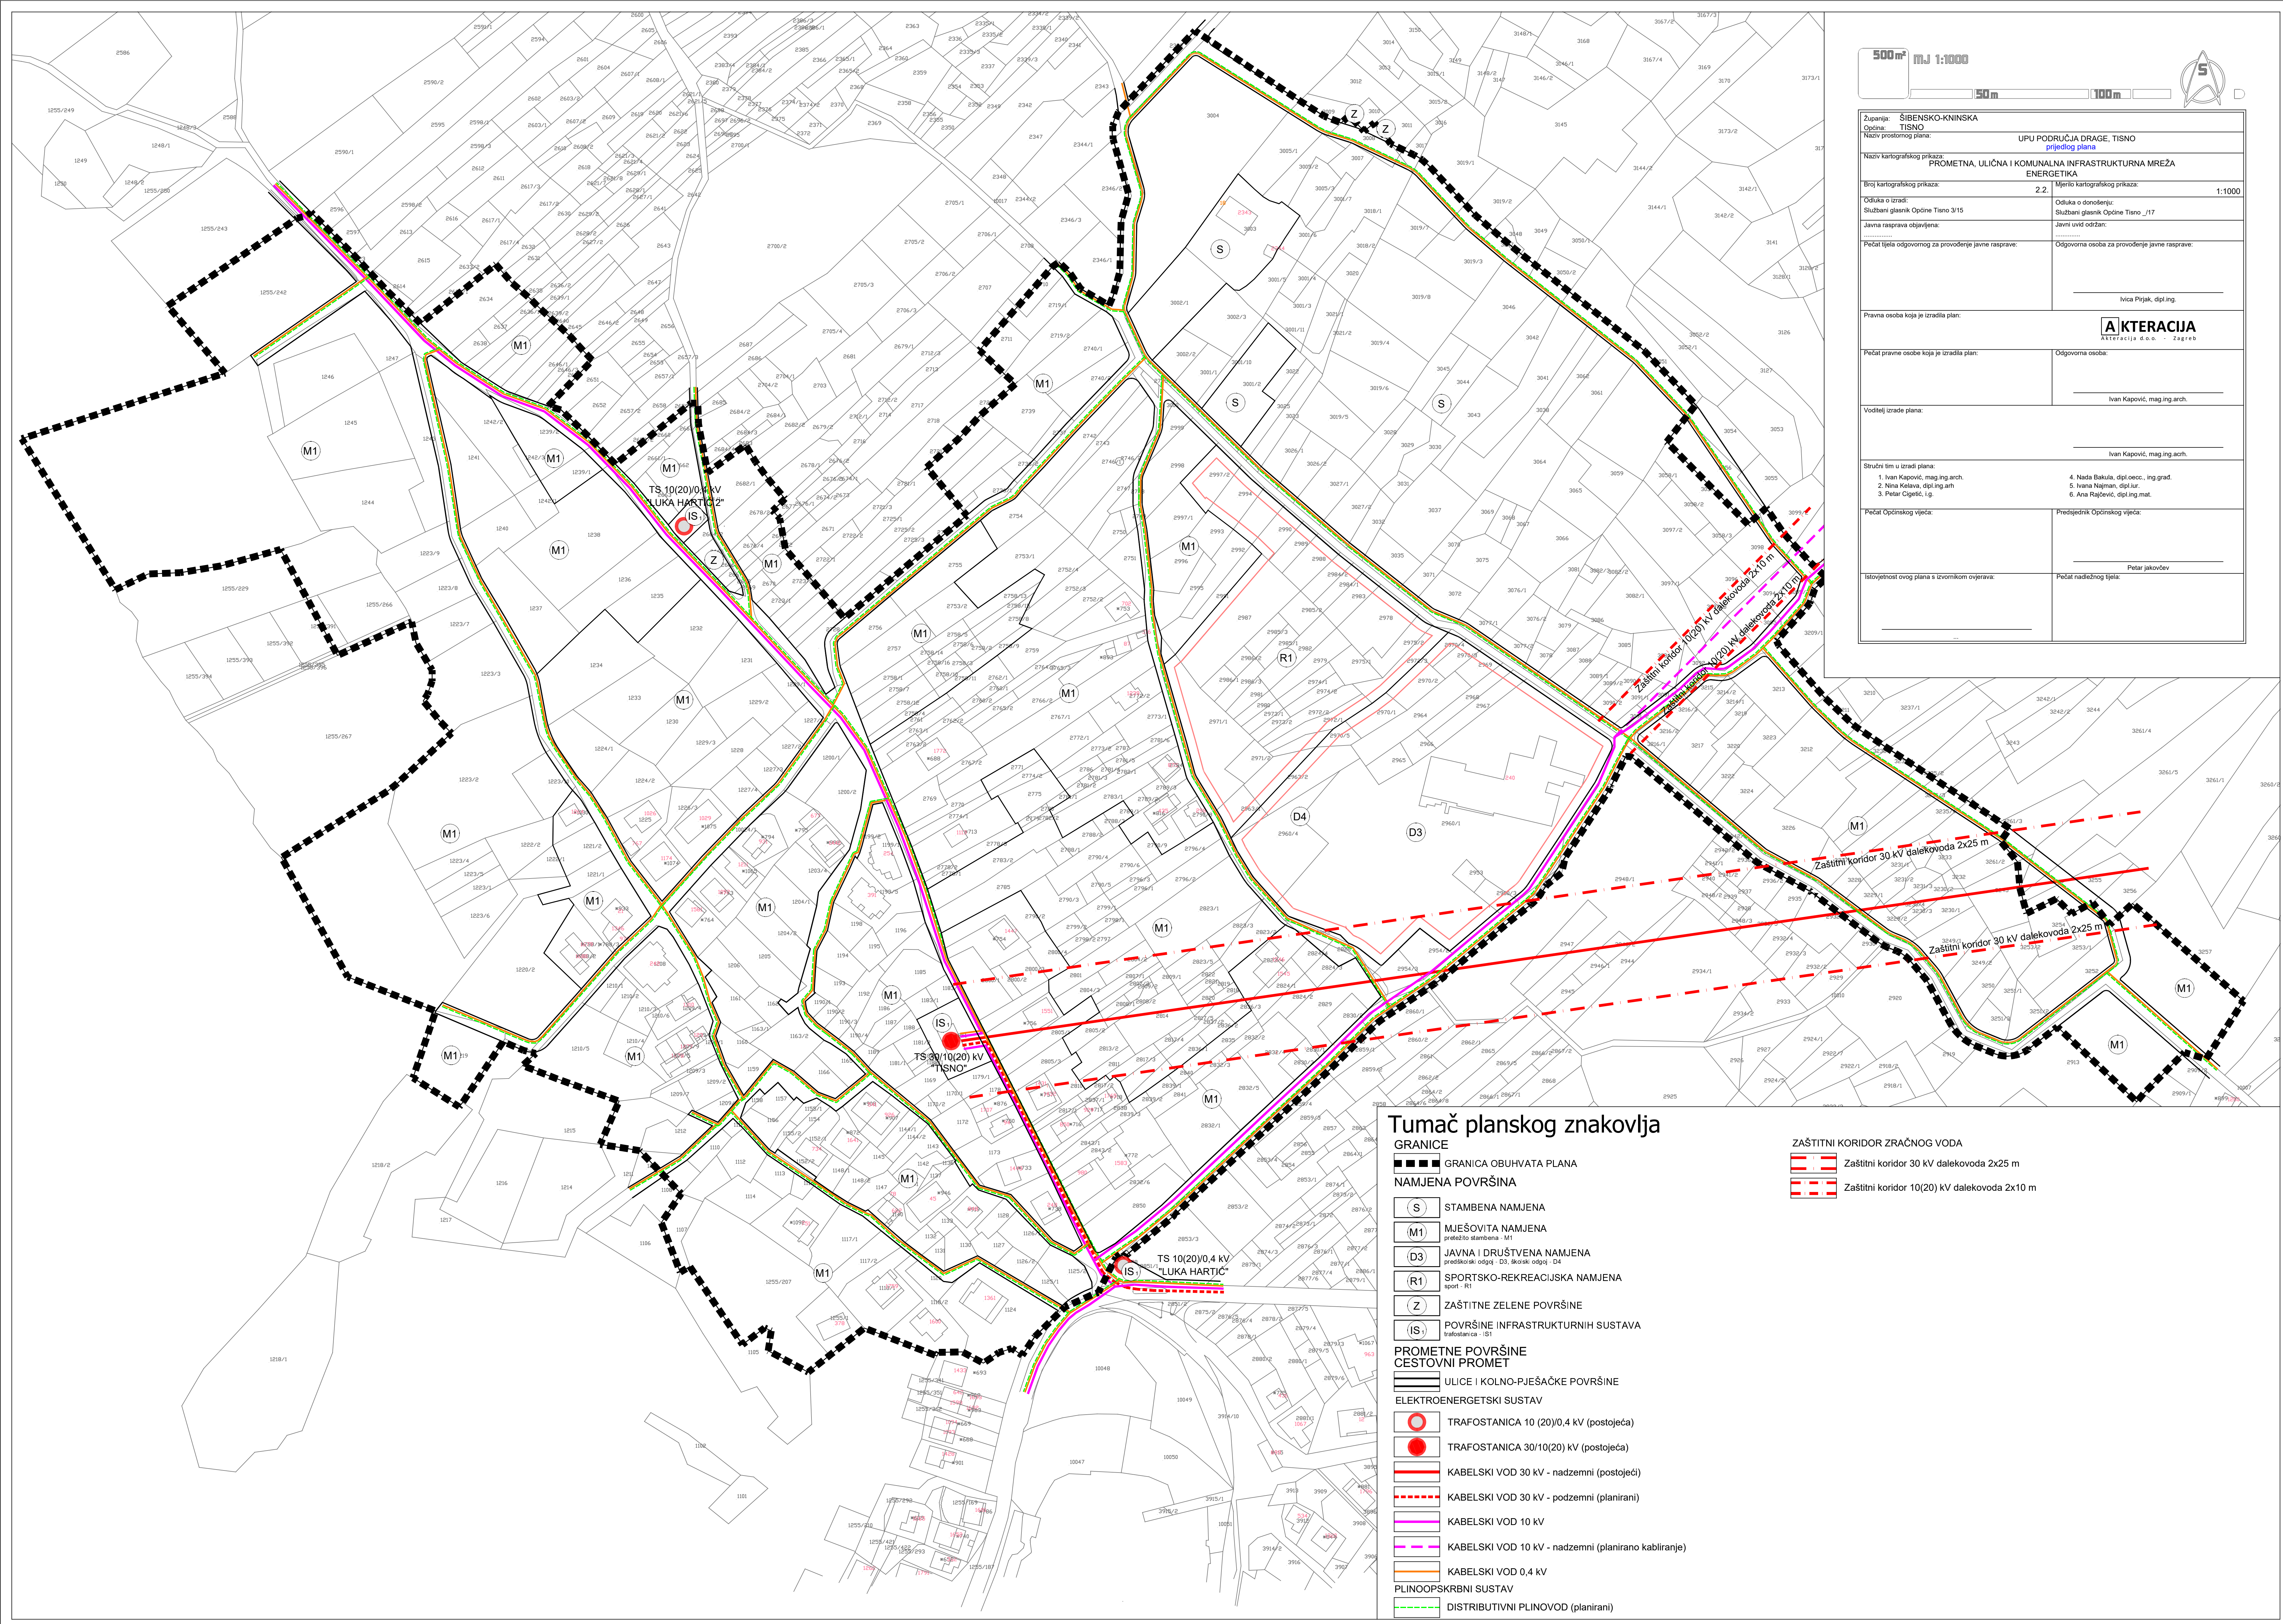

Zupanja: ŠIBENSKO-KNINSKA	
Općina: TISNO	
Naziv prostornog plana: UPU PODRUČJA DRAGE, TISNO	
Naziv kartografskog prikaza: PROMETNA, ULIČNA I KOMUNALNA INFRASTRUKTURNA MREŽA	
Energetika	
Broj kartografskog prikaza: 2.2	Mjerilo kartografskog prikaza: 1:1000
Odluka o izradi: Službeni glasnik Općine Tisno 3/15	Odluka o donošenju: Službeni glasnik Općine Tisno _/17
Javna rasprava objavljena:	Javni uvid održan:
Pečat tijela odgovornog za provođenje javne rasprave:	
Ivica Prjak, dipl.ing.	
Pravna osoba koja je izradila plan:	
A KTERACIJA	
Pečat pravne osobe koja je izradila plan:	
Ivan Kapović, mag.ing.arch.	
Voditelj izrade plana:	
Ivan Kapović, mag.ing.arch.	
Stručni tim u izradi plana:	
1. Ivan Kapović, mag.ing.arch. 2. Nina Kelava, dipl.ing.arch. 3. Petar Cigelić, i.g.	
4. Nada Bakula, dipl.oec., ing.grad. 5. Ivana Najman, dipl.jur. 6. Ana Rajčević, dipl.ing.mat.	
Pečat Općinskog vijeća:	
Predsjednik Općinskog vijeća:	
Petar Jakovčević	
Istovjetnost ovog plana s izvornikom ovjerava:	
Pečat nadležnog tijela:	

Tumač planskog znakovlja

- GRANICE
- GRANICA OBUHVATA PLANA
- NAMJENA POVRŠINA
- (S)

STAMBENA NAMJENA
- (M1)

MJEŠOVITA NAMJENA
pretežno stambena - M1
- (D3)

JAVNA I DRUŠTVENA NAMJENA
predškolski odgoj - D3, školski odgoj - D4
- (R1)

SPORTSKO-REKREACIJSKA NAMJENA
sport - R1
- (Z)

ZAŠTITNE ZELENE POVRŠINE
- (IS)

POVRŠINE INFRASTRUKTURNIH SUSTAVA
trafostanica - IS1
- PROMETNE POVRŠINE
- CESTOVNI PROMET
- ELEKTROENERGETSKI SUSTAV
- TRAFOSTANICA 10 (20)/0,4 kV (postojeća)
- TRAFOSTANICA 30/10(20) kV (postojeća)
- KABELSKI VOD 30 kV - nadzemni (postojeći)
- KABELSKI VOD 30 kV - podzemni (planirani)
- KABELSKI VOD 10 kV
- KABELSKI VOD 10 kV - nadzemni (planirano kabliranje)
- KABELSKI VOD 0,4 kV
- PLINOOPSKRBNI SUSTAV
- DISTRIBUTIVNI PLINOVOD (planirani)

- ZAŠTITNI KORIDOR ZRAČNOG VODA
- Zaštitni koridor 30 kV dalekovoda 2x25 m
- Zaštitni koridor 10(20) kV dalekovoda 2x10 m