


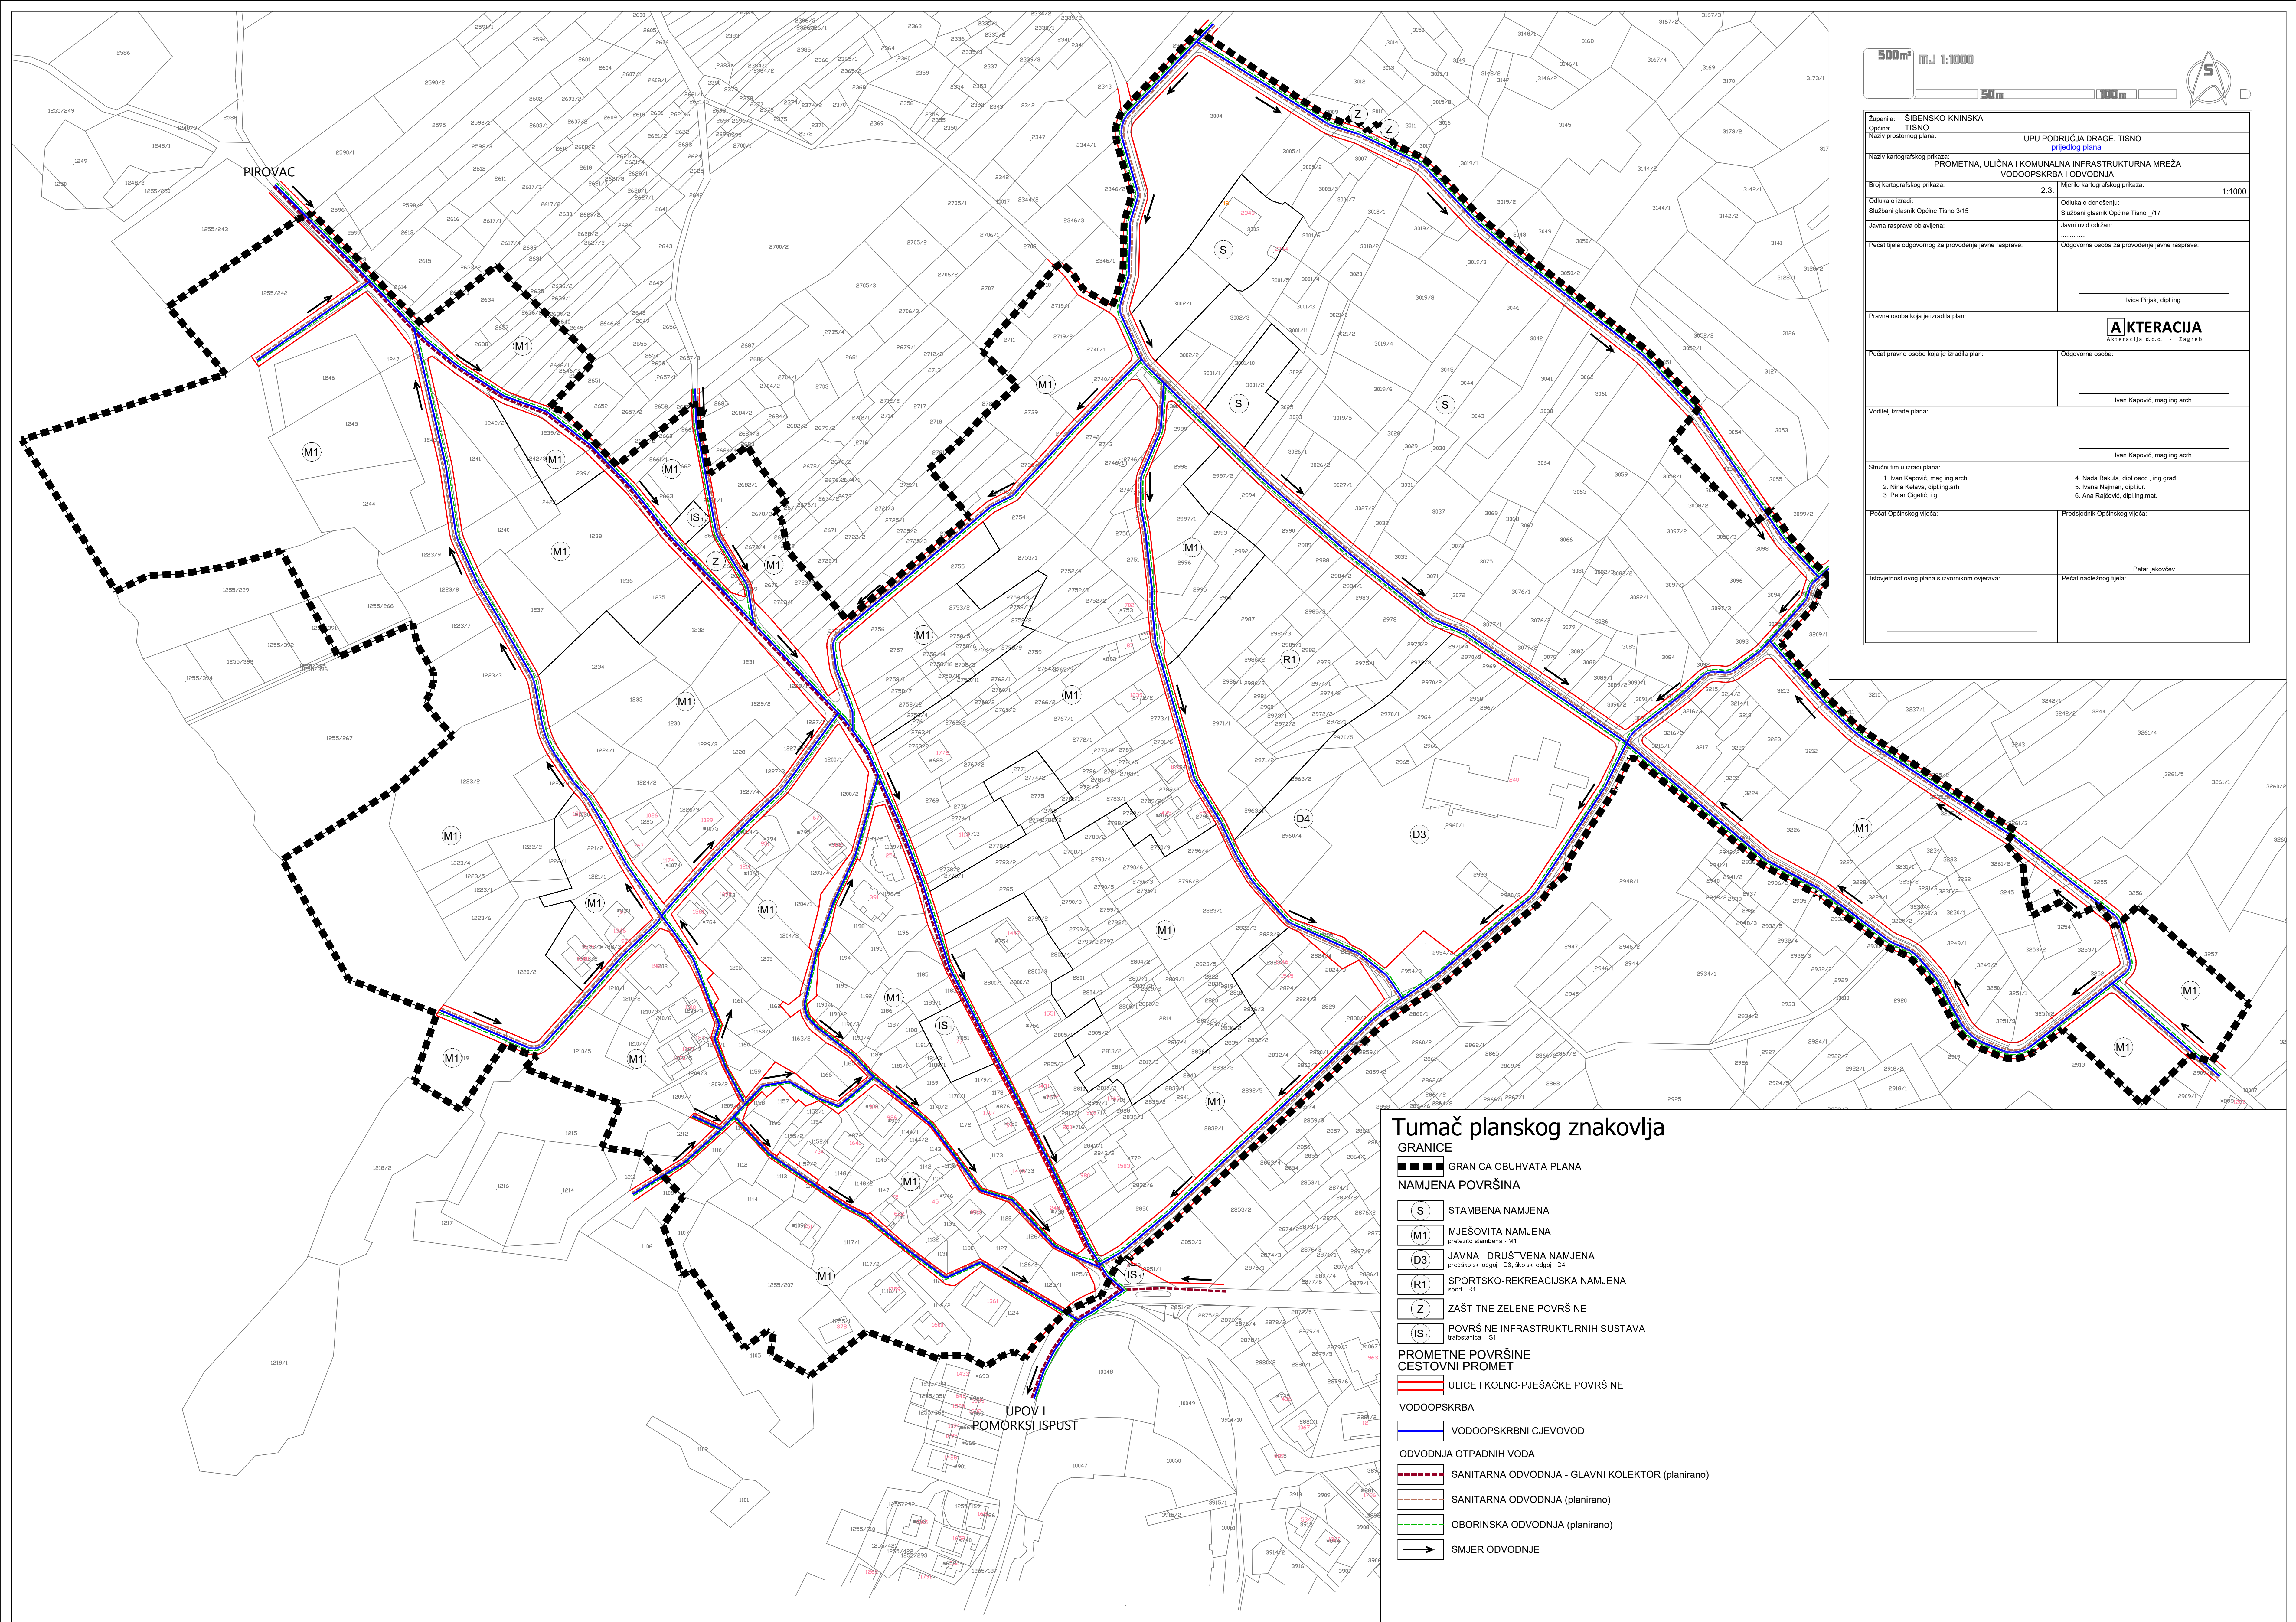

500m² MJ 1:1000

50m 100m



Županija: ŠIBENSKO-KNINSKA	
Općina: TISNO	
Naziv prostornog plana: UPU PODRUČJA DRAGE, TISNO	
Naziv kartografskog prikaza: PROMETNA, ULIČNA I KOMUNALNA INFRASTRUKTURNA MREŽA	
VODOOPSKRBA I ODVODNJA	
prijedlog plana	
Broj kartografskog prikaza: 2.3.	Mjerilo kartografskog prikaza: 1:1000
Odluka o izradi: Službeni glasnik Općine Tisno 3/15	Odluka o donošenju: Službeni glasnik Općine Tisno _/17
Javna rasprava objavljena: Javni uvid održan:	Javni uvid održan:
Pečat tijela odgovornog za provođenje javne rasprave: Odgovorna osoba za provođenje javne rasprave:	
Ivica Prjak, dipl.ing.	
Pravna osoba koja je izradila plan: A) KTERACIJA	
Kteracija d.o.o. - Zagreb	
Pečat pravne osobe koja je izradila plan:	Odgovorna osoba:
Ivan Kapović, mag.ing.arch.	
Voditelj izrade plana: Ivan Kapović, mag.ing.arch.	
Stručni tim u izradi plana:	
1. Ivan Kapović, mag.ing.arch. 2. Nina Kelava, dipl.ing.arch. 3. Petar Cigelić, i.g.	
4. Nada Bakula, dipl.oec., ing.grad. 5. Ivana Najman, dipl.lur. 6. Ana Rajčević, dipl.ing.mat.	
Pečat Općinskog vijeća:	Predsjednik Općinskog vijeća:
Petar Jakovčević	
Istovjetnost ovog plana s izvorom kojega je izradio: Pečat nadležnog tijela:	
...	

Tumač planskog znakovlja

GRANICE

GRANICA OBUHVATA PLANA

NAMJENA POVRŠINA

(S) STAMBENA NAMJENA

(M1) MJEŠOVITA NAMJENA

pretežno stambena - M1

(D3) JAVNA I DRUŠTVENA NAMJENA

predškolski odgoj - D3, školski odgoj - D4

(R1) SPORTSKO-REKREACIJSKA NAMJENA

sport - R1

(Z) ZAŠTITNE ZELENE POVRŠINE

(IS) POVRŠINE INFRASTRUKTURNIH SUSTAVA

trafostanica - IS1

PROMETNE POVRŠINE

CESTOVNI PROMET

ULICE I KOLNO-PJEŠAČKE POVRŠINE

VODOOPSKRBA

VODOOPSKRBNI CJEVOD

ODVODNJA OTPADNIH VODA

SANITARNA ODVODNJA - GLAVNI KOLEKTOR (planirano)

SANITARNA ODVODNJA (planirano)

OBORINSKA ODVODNJA (planirano)

SMJER ODVODNJE