


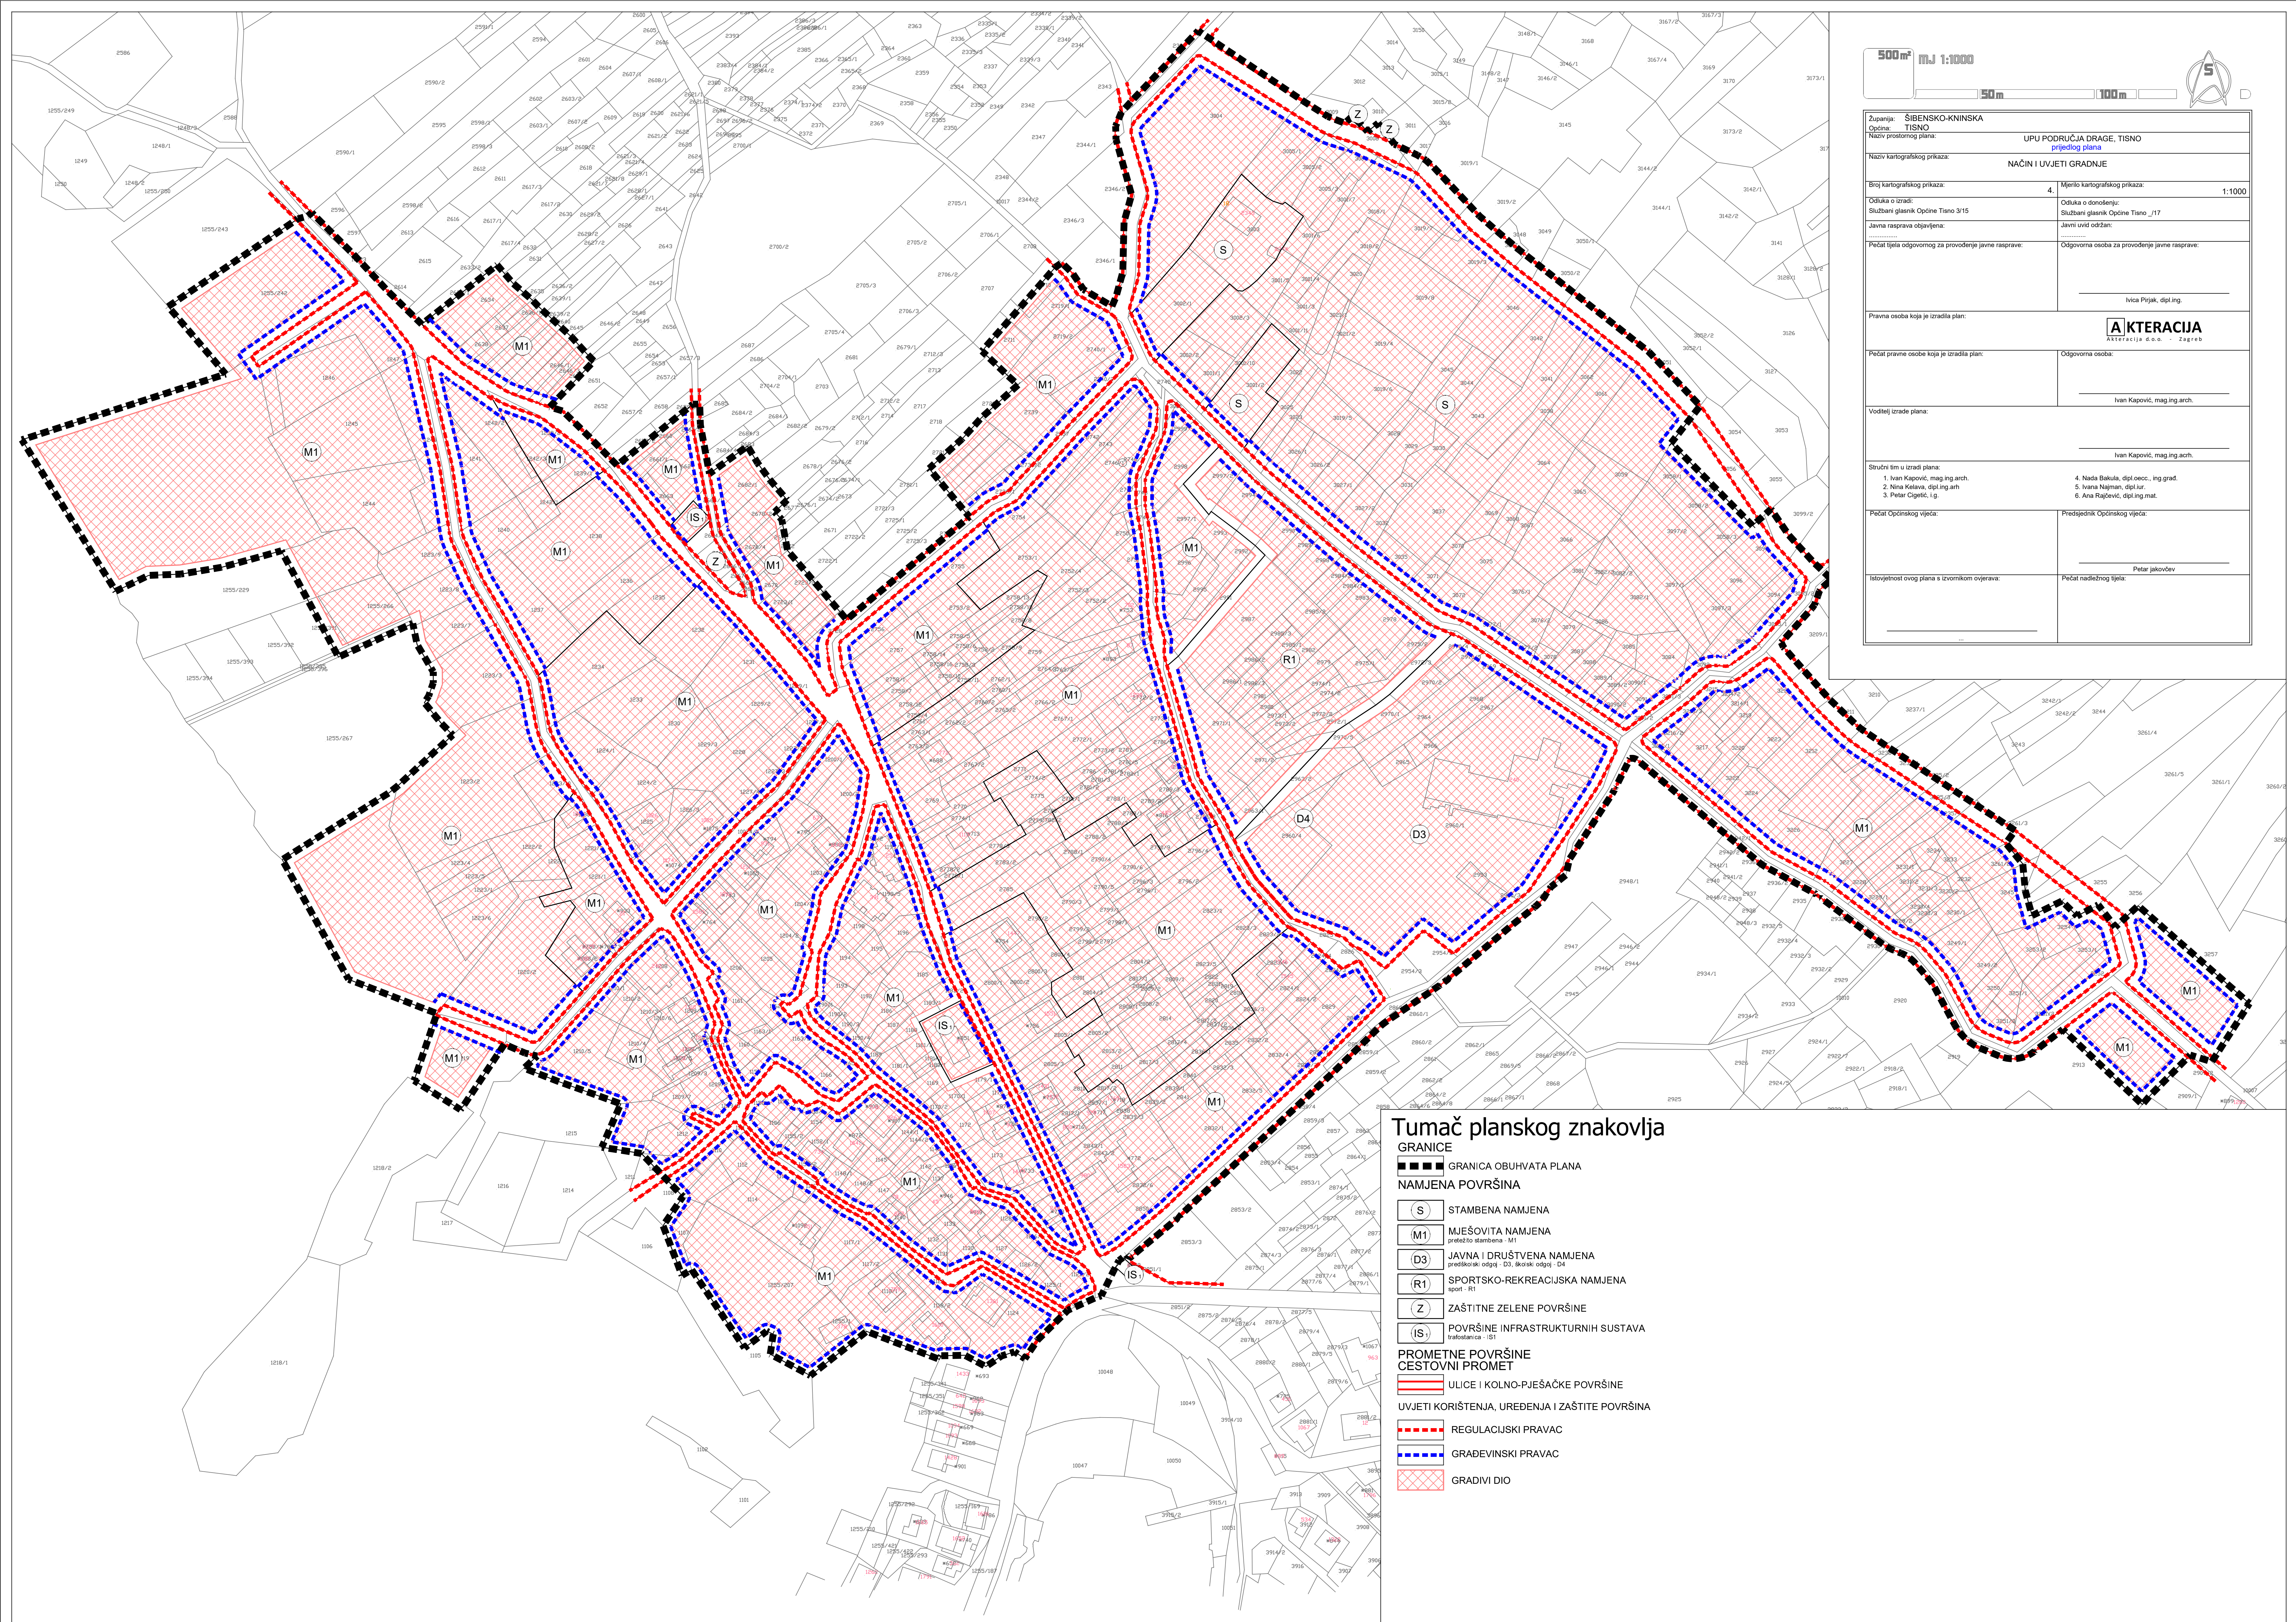

500m<sup>2</sup> MJ 1:1000

50m 100m



|   |  |
|---|--|
| Zupanja: ŠIBENSKO-KNINSKA   |  |
| Općina: TISNO   |  |
| Naziv prostornog plana: UPU PODRUČJA DRAGE, TISNO   |  |
| Naziv kartografskog prikaza: NAČIN I UVJETI GRADNJE   |  |
| Mjerilo kartografskog prikaza: 1:1000   |  |
| Broj kartografskog prikaza: 4.   |  |
| Odluka o izradi: Odluka o donošenju: Službeni glasnik Općine Tisno _/17   |  |
| Javna rasprava objavljena: Javni uvid održan:   |  |
| Pečat tijela odgovornog za provođenje javne rasprave: Odgovorna osoba za provođenje javne rasprave:   |  |
| Ivica Prjak, dipl.ing.   |  |
| Pravna osoba koja je izradila plan: A) KTERACIJA   |  |
| Pečat pravne osobe koja je izradila plan: Odgovorna osoba:   |  |
| Ivan Kapović, mag.ing.arch.   |  |
| Voditelj izrade plana: Ivan Kapović, mag.ing.arch.   |  |
| Stručni tim u izradi plana: 1. Ivan Kapović, mag.ing.arch. 2. Nina Kelava, dipl.ing.arch. 3. Petar Cigelić, i.g. 4. Nada Bakula, dipl.oec., ing.grad. 5. Ivana Najman, dipl.lur. 6. Ana Rajčević, dipl.ing.mat. |  |
| Pečat Općinskog vijeća: Predsjednik Općinskog vijeća:   |  |
| Petar Jakovčević   |  |
| Istovjetnost ovog plana s izvornikom ovjerava: Pečat nadležnog tijela:   |  |

## Tumač planskog znakovlja

### GRANICE

GRANICA OBUHVATA PLANA

NAMJENA POVRŠINA

(S) STAMBENA NAMJENA

(M1) MJEŠOVITA NAMJENA  
pretežno stambena - M1

(D3) JAVNA I DRUŠTVENA NAMJENA  
predškolski odgoj - D3, školski odgoj - D4

(R1) SPORTSKO-REKREACIJSKA NAMJENA  
sport - R1

(Z) ZAŠTITNE ZELENE POVRŠINE

(IS) POVRŠINE INFRASTRUKTURNIH SUSTAVA  
trafostanica - IS1

### PROMETNE POVRŠINE CESTOVNI PROMET

ULICE I KOLNO-PJEŠAČKE POVRŠINE

UVJETI KORIŠTENJA, UREĐENJA I ZAŠTITE POVRŠINA

REGULACIJSKI PRAVAC

GRADEVINSKI PRAVAC

GRADIVO DIO