

PROSTORNI PLAN UREĐENJA OPĆINE TISNO

INFRASTRUKTURNI SUSTAVI 2.b ENERGETSKI SUSTAV, POŠTA I TELEKOMUNIKACIJE

MJ. 1:25000

GRANICE

- ŽUPANIJSKA GRANICA
- GRANICA NASELJA
- GRANICE K.O.
- OBUHVAT PROSTORNOG PLANA
- ZAŠTIĆENO OBALNO PODRUČJE MORA

ENERGETSKI SUSTAV

TRANSFORMATORSKA I RASKLOPNA POSTROJENJA

- TS 110/30/10(20) kV
- TS 35/10(20) kV
- TS 20 kV

ELEKTROPRIENOSNI UREDAJI

- DALEKOVOD 110 kV
- DALEKOVOD 30 kV
- KABELSKI VOD 30 kV
- KABEL 10 kV
- TRAFOSTANICA 10 kV

POŠTA I TELEKOMUNIKACIJE

POŠTA

- JEDINICA POŠTANSKE MREŽE

JAVNE TELEKOMUNIKACIJE

TELEFONSKA MREŽA - KOMUTACIJSKI ČVOROV I NEPOKRETNJ MREŽI

- MJESNA TELEFONSKA CENTRALA

VODOVI I KANALI


- SVJETLOVODNI KABEL - SPOJNE VEZE
- KOAKSIJALNI I OSTALI - SPOJNE VEZE

JAVNE TELEKOMUNIKACIJE U POKRETNJ MREŽI

- RADIO RELEJNA POSTAJA
- BAZNA RADIJSKA STANICA
- USMJERENA RADIO - RELEJNA VEZA - SPOJNA

RADIO I TV SUSTAV VEZA

- TV ODAŠILJAČ

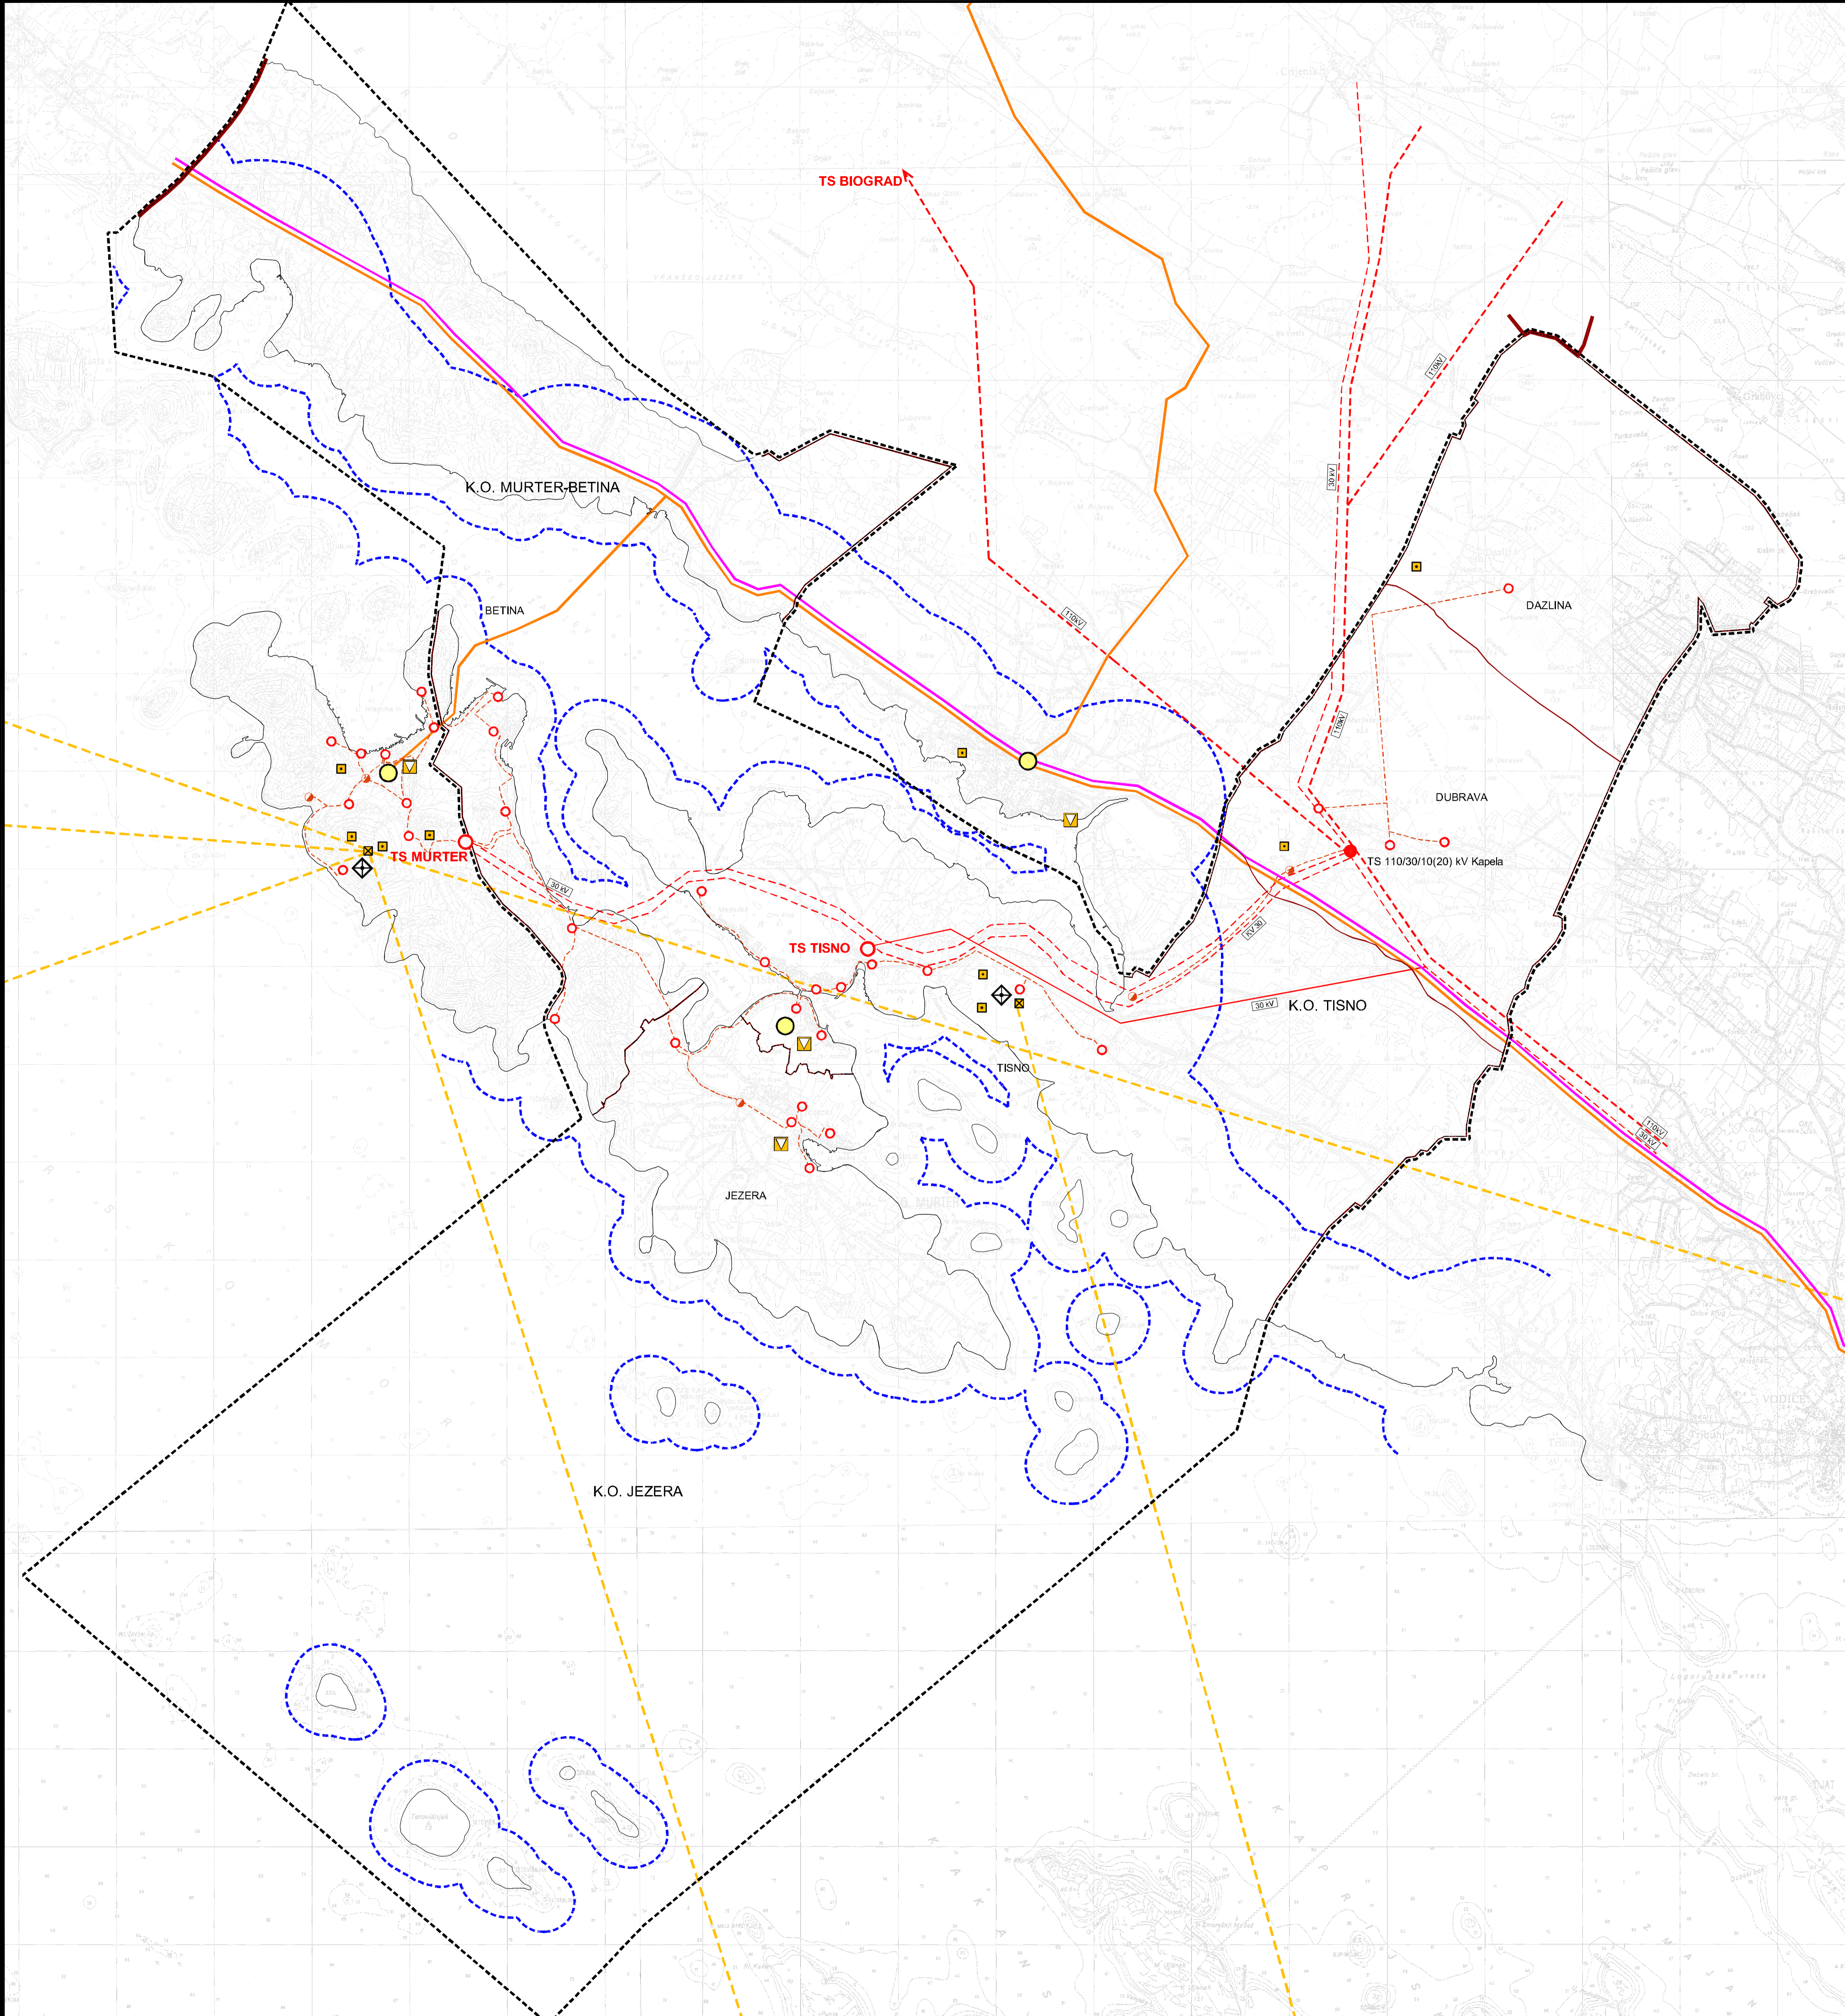

Zupanje: SIBENSKO KNINSKA	
Općina: OPĆINA TISNO	
Naziv prostornog plana: PROSTORNI PLAN UREĐENJA OPĆINE TISNO	
Naziv kartografskog prikaza: INFRASTRUKTURNI SUSTAVI ENERGETSKI SUSTAV, POŠTA I TELEKOMUNIKACIJE	
Broj kartografskog prikaza: 2.b	Mjerna kartografskog prikaza: 1:25000
Program mjera za unapređenje stanja u postroju (skraćeno opisno):	Odlika predstavničkog tijela o donošenju plana:
"Službeni vjesnik Sibiensko-kninske županije", br. 850, 154	"Službeni vjesnik Sibiensko-kninske županije", br. 107
Javna rasprava (datum objave): 03.04.1998.	Javni uvid odobran: 03.04.1998.
Ponovljena javna rasprava (datum objave): 10.12.2005. (Sibienska županija)	Ponovljeni javni uvid: 03.12.2005. do 03.01.2006.
Pisat tijela odgovornog za provođenje javne rasprave:	Odgovorna osoba za provođenje javne rasprave:
(ime, prezime i potpis)	PORIN LISIČIN, dist. ur.
Suglasnost na plan prema članku 24.145.a Zakona o prostornom uređenju ("Narodne novine" br.30/94, 68/96, 81/00, 32/02 i 100/04)	datum: 05.01.2007.
Ime suglasnosti: H/04-03/07-04/02	
Pisatna osoba/tijelo koje je izradilo plan: URBOS d.o.o. SPLIT	Bilo za prostorno planiranje u urbanom režimu okoliša
Pisatna pravna osoba/tijelo koje je izradilo plan:	Odgovorna osoba:
	GORDANA RADMAN, dist. ing. arh.
	(ime, prezime i potpis)
Koordinator plana: GORDANA RADMAN, dist. ing. arh.	
Štovični list u izradi plana:	
1. GORDANA RADMAN, dist. ing. arh.	5. LARIŠA BILIJEVIĆ, dist. ing. grad.
2. MAJJA MADRACIĆ, dist. soc.	6. IZ. SOC. ZORAN FRANKIĆ, vod. ost.
3. KATARINA PULJIĆ, dist. ing. arh.	7. SEKA ROJE, arh. list.
4. ANE RADALIĆ, dist. ing. arh.	8. ZANA BOSNIĆ, dist. ing. arh.
	9. IVANA BUBIĆ, dist. soc.
Pisat predstavničkog tijela:	Predsjednik predstavničkog tijela:
ERIKA TOMIĆ	(ime, prezime i potpis)
Javna rasprava ovog prostornog plana s izbornim objavom:	Pisat predstavničkog tijela:
(ime, prezime i potpis)	