



POPREČNI PRESJECI (PROFILI ULICA-OBALA)

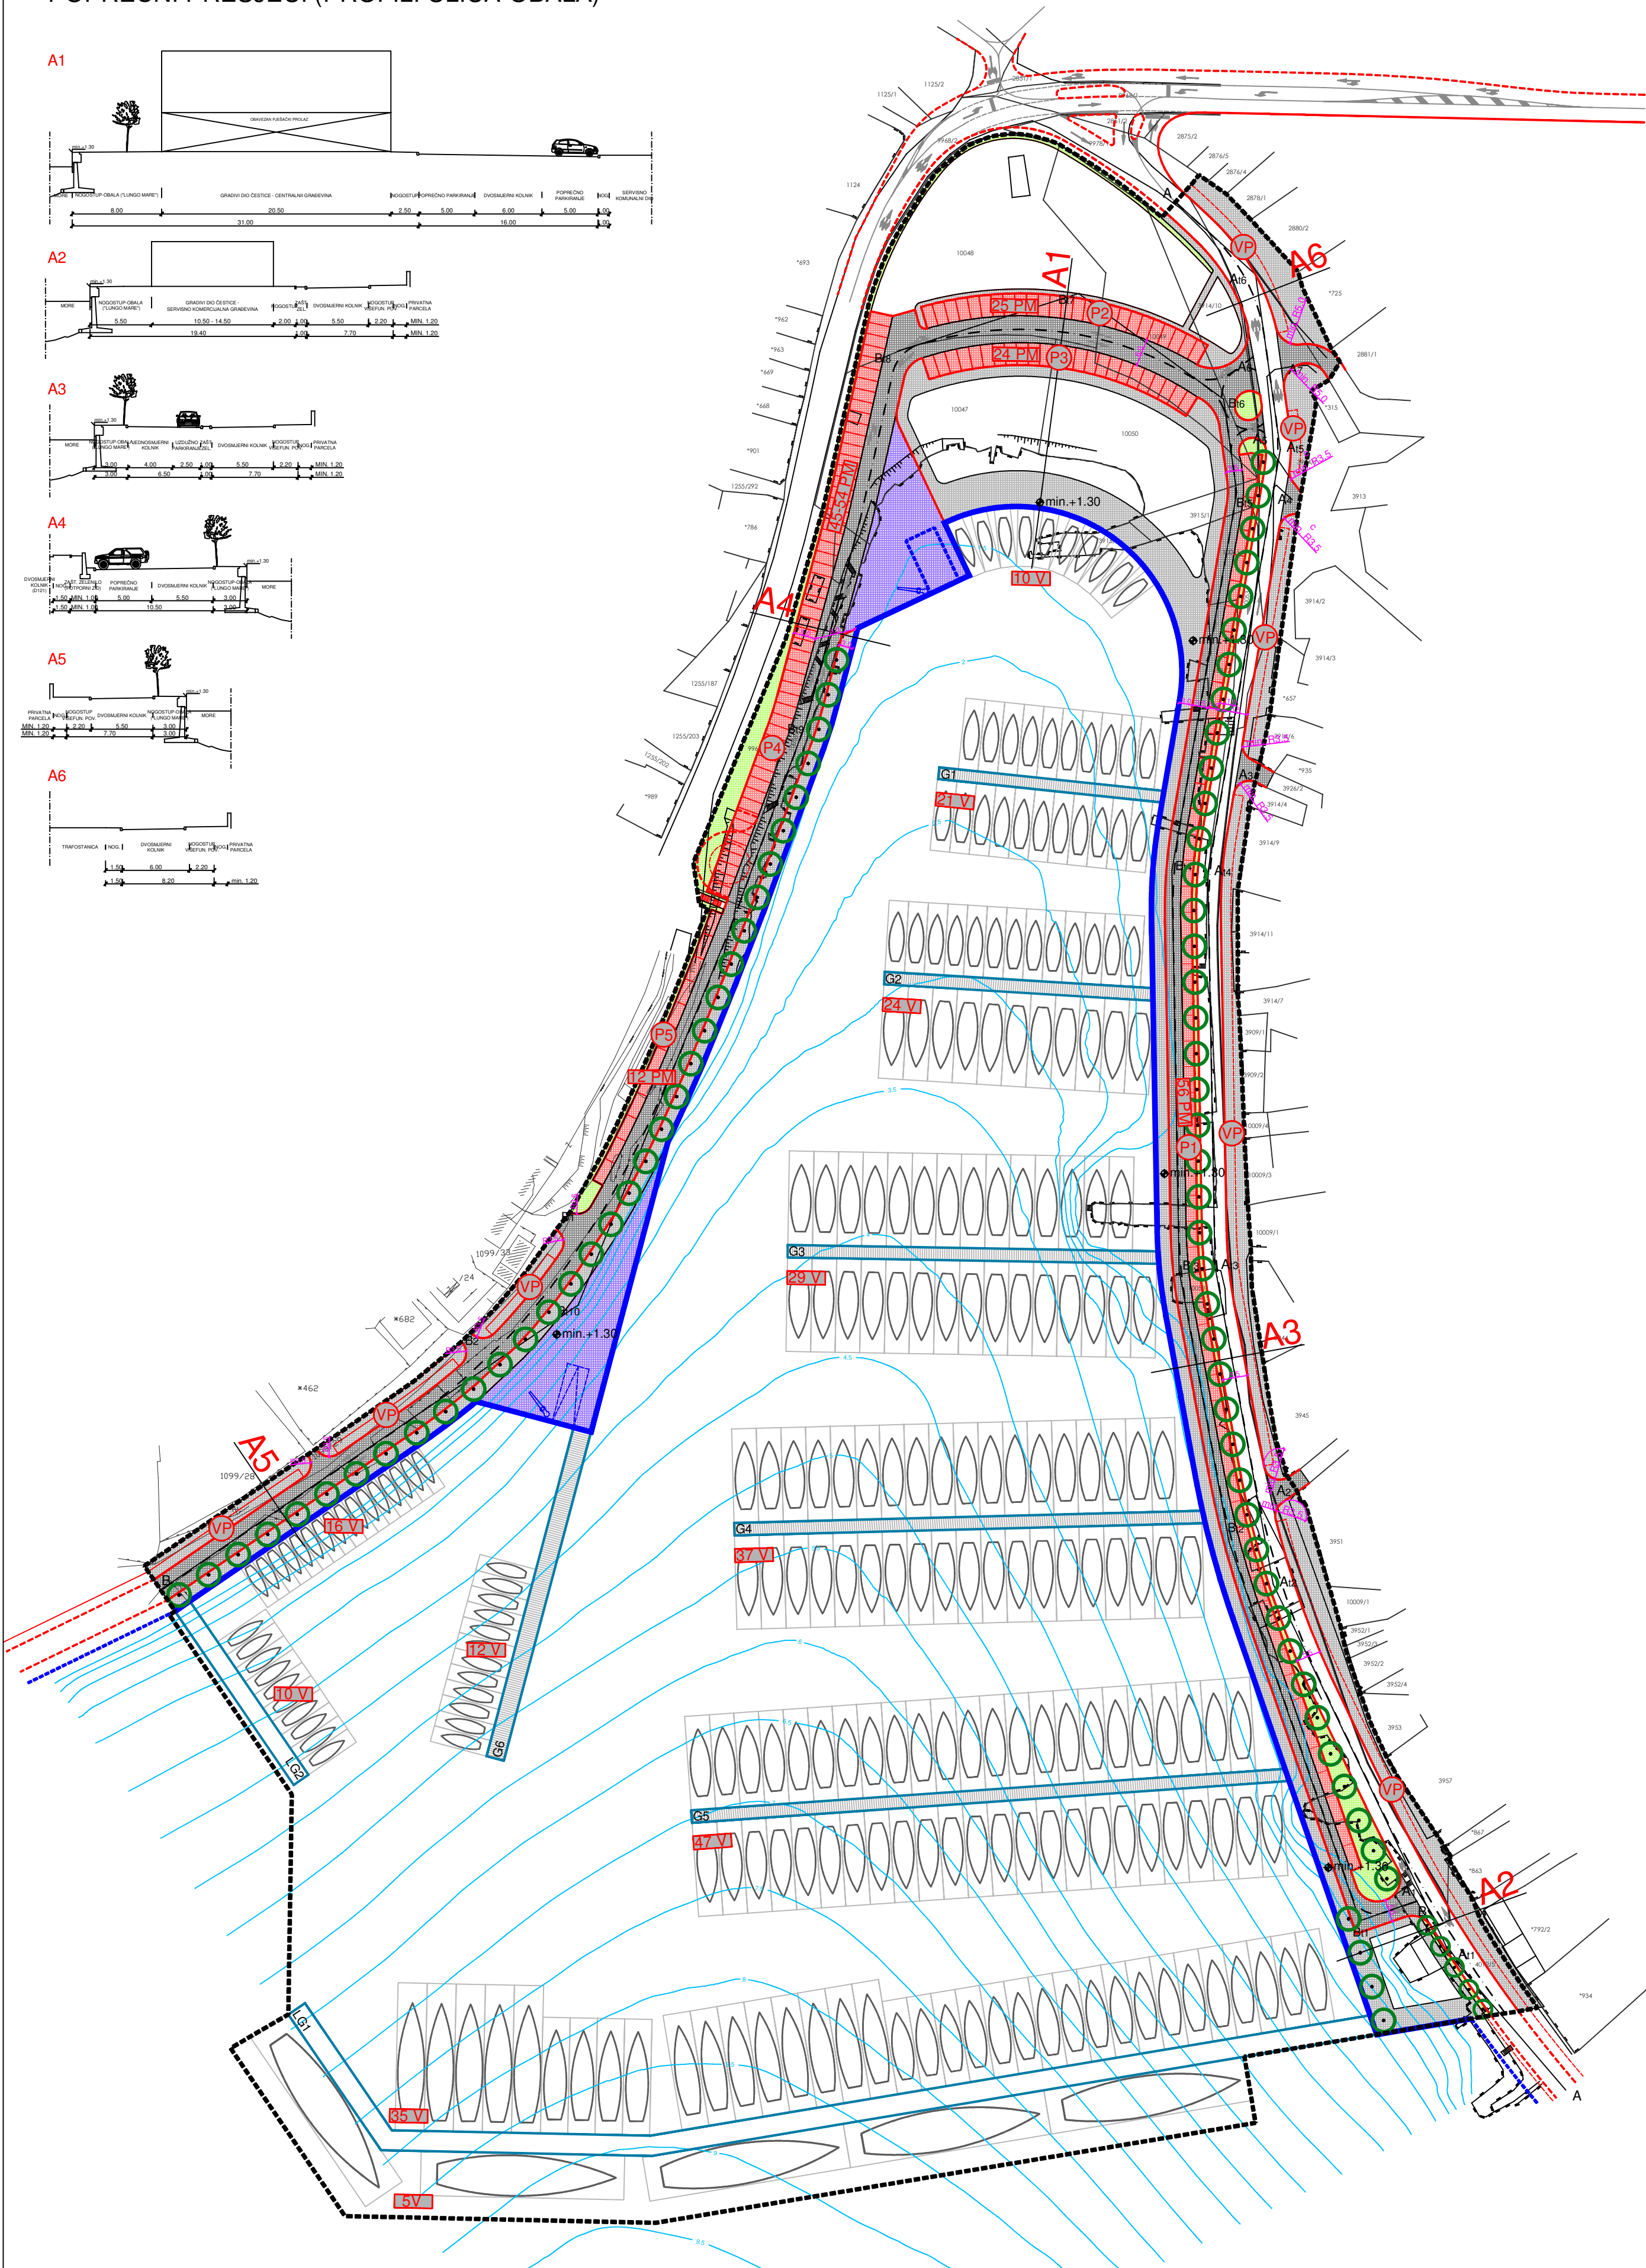

MJ 1:1000

0 25m 50m 100m 125m

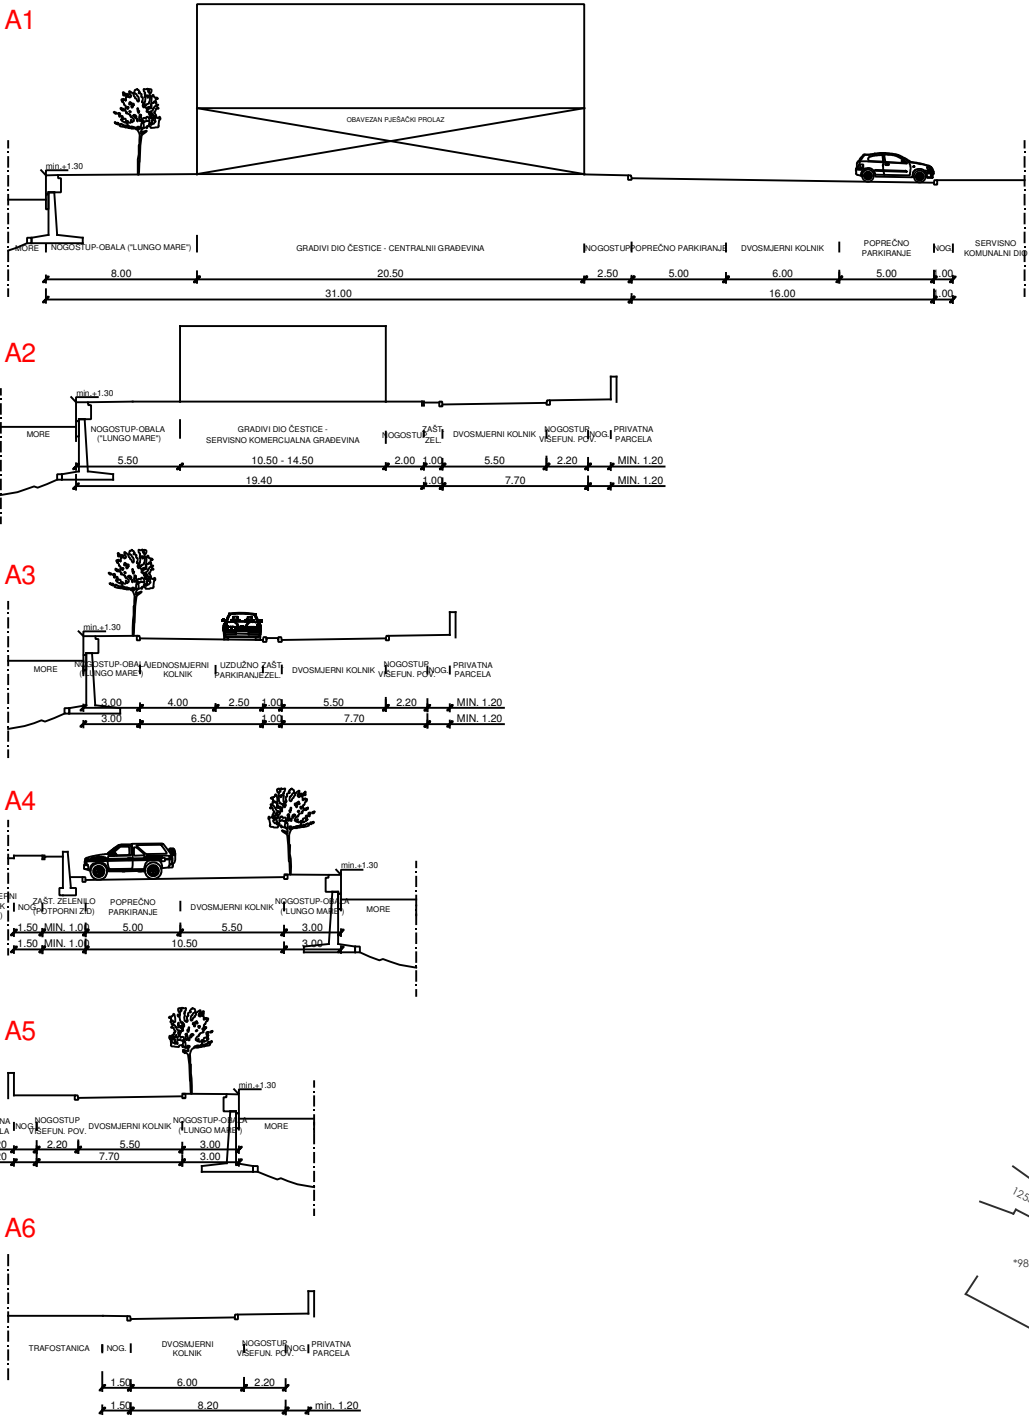

GRANICE

- OBUEHVAT DPU-a
- OBALA
- KOPNENI PROMET
- ELEMENTI KONSTRUKCIJE CESTE
- OS CESTE
- TANGENTA OSI CESTE
- OZNAKA CESTE
- OZNAKA ODVOJKA CESTE
- OZNAKA SJECIŠTA TANGENATA
- OZNAKA PRESJEKA CESTE

OSTALI ELEMENTI CESTE

- RUBNJAK
- OSTALI ELEMENTI
- VISOKO ZELENILLO
- ZELENE POVRŠINE
- KOLNO-PJEŠAČKE POVRŠINE
- PJEŠAČKE POVRŠINE
- POVRŠINA ZA ORGANIZACIJU OPREME ZA PRIHVAT I MANIPULACIJU PLOVILIMA
- PARKIRALIŠTE
- VIŠEFUNKCIONALNE POVRŠINE-SADRŽAJI (PJEŠAČKE, PARKING, ULAZI -PRISTUPI DO PARCELA, DRVORED, URBANI MOBILJAR)
- KORIDOR-PROSTOR VIŠEFUNKCIONALNE POVRŠINE-SADRŽAJE

- BROJ PARKING MJESTA
- ORJENTACIJSKA MINIMALNA KOTA NIVELETE (APSOLUTNA)

OBAVEZUJUĆI ELEMENTI ZA DIMENZIONIRANJE

- OZNAKE PROMETNE REGULACIJE
- RUBNJAK - MOGUĆA VARIJANTA
- INFORMATIVNO-NESLUŽBENOG OBILJEŽJA
- OSTALI ELEMENTI - MOGUĆA VARIJANTA
- INFORMATIVNO-NESLUŽBENOG OBILJEŽJA

POMORSKI PROMET

- GAT ZA PRISTUP/PRIVEZIVANJE PLOVILA (MOGUĆA VARIJANTA)
- LUKOBARAN/GAT ZA PRISTUP/PRIVEZIVANJE PLOVILA (MOGUĆA VARIJANTA)
- G1
- LG1
- OZNAKA GATA
- OZNAKA LUKOBARANA-GATA
- MOGUĆI SIMULIRANI PRIVEZIŠNI PROSTOR ZA PLOVILLO (VEZ)
- BROJ SIMULIRANIH PRIVEZIŠNIH MJESTA(VEZOVA)
- OBALA - MOGUĆA VARIJANTA
- INFORMATIVNO-NESLUŽBENOG OBILJEŽJA

Županija: ŠIBENSKO-KNINSKA	
Općina: TISNO	
Naziv prostornog plana: IZMJENE I DOPUNE DETALJNOG PLANA UREĐENJA LUKE NAUČIČKOG TURIZMA U UVALI LUKE U TISNOM	
Naziv kartografskog prikaza: PROMETNA, ULIČNA I KOMUNALNA INFRASTRUKTURNA MREŽA PROMET	
Broj kartografskog prikaza: 2a.	Mjerilo kartografskog prikaza: 1:2000
Odluka o izradi: Službeni glasnik Općine Tisno 2/15 i 3/15 (ispravak)	Odluka o donošenju: Službeni glasnik Općine Tisno 8/15
Javna rasprava objavljena: u Slobodnoj Dalmaciji 1. srpnja 2015.	Javni uvid održan: od 13. srpnja 2015. do 20. srpnja 2015.
Pečat tijela odgovornog za provođenje javne rasprave:	Odgovorna osoba za provođenje javne rasprave:
Ivica Pirjak, dipl.ing.	
Suglasnost na plan prema članku 107. Zakona o prostornom uređenju (Narodne novine br. 153/13): Klasa: 350-02/15-14/6 Ur.broj: 531-05-15-5 Datum 16. studenoga 2015.	
Pravna osoba koja je izradila plan:	
GKJDOO Goran Karlović j.d.o.o.	
Pečat pravne osobe koja je izradila plan:	Odgovorna osoba:
Goran Karlović, dipl.ing.arh.	
Voditelj izrade plana:	
Ivan Kapović, mag.ing.arh.	
Stručni tim u izradi plana:	Ana Rajčević, dipl.ing.mat. Andreja Šugar, mag.ing.aedif. Nada Bakula, dipl.oec., ing.građ.
Ivan Kapović, mag.ing.arh. Nina Kelava, dipl.ing.arh. Goran Karlović, dipl.ing.arh. Ivana Najman, dipl.iur.	
Pečat Općinskog vijeća :	Predsjednik Općinskog vijeća:
Petar Jakovčev	
Istovjetnost ovog plana s izvornikom ovjerava:	Pečat nadležnog tijela:
...	