


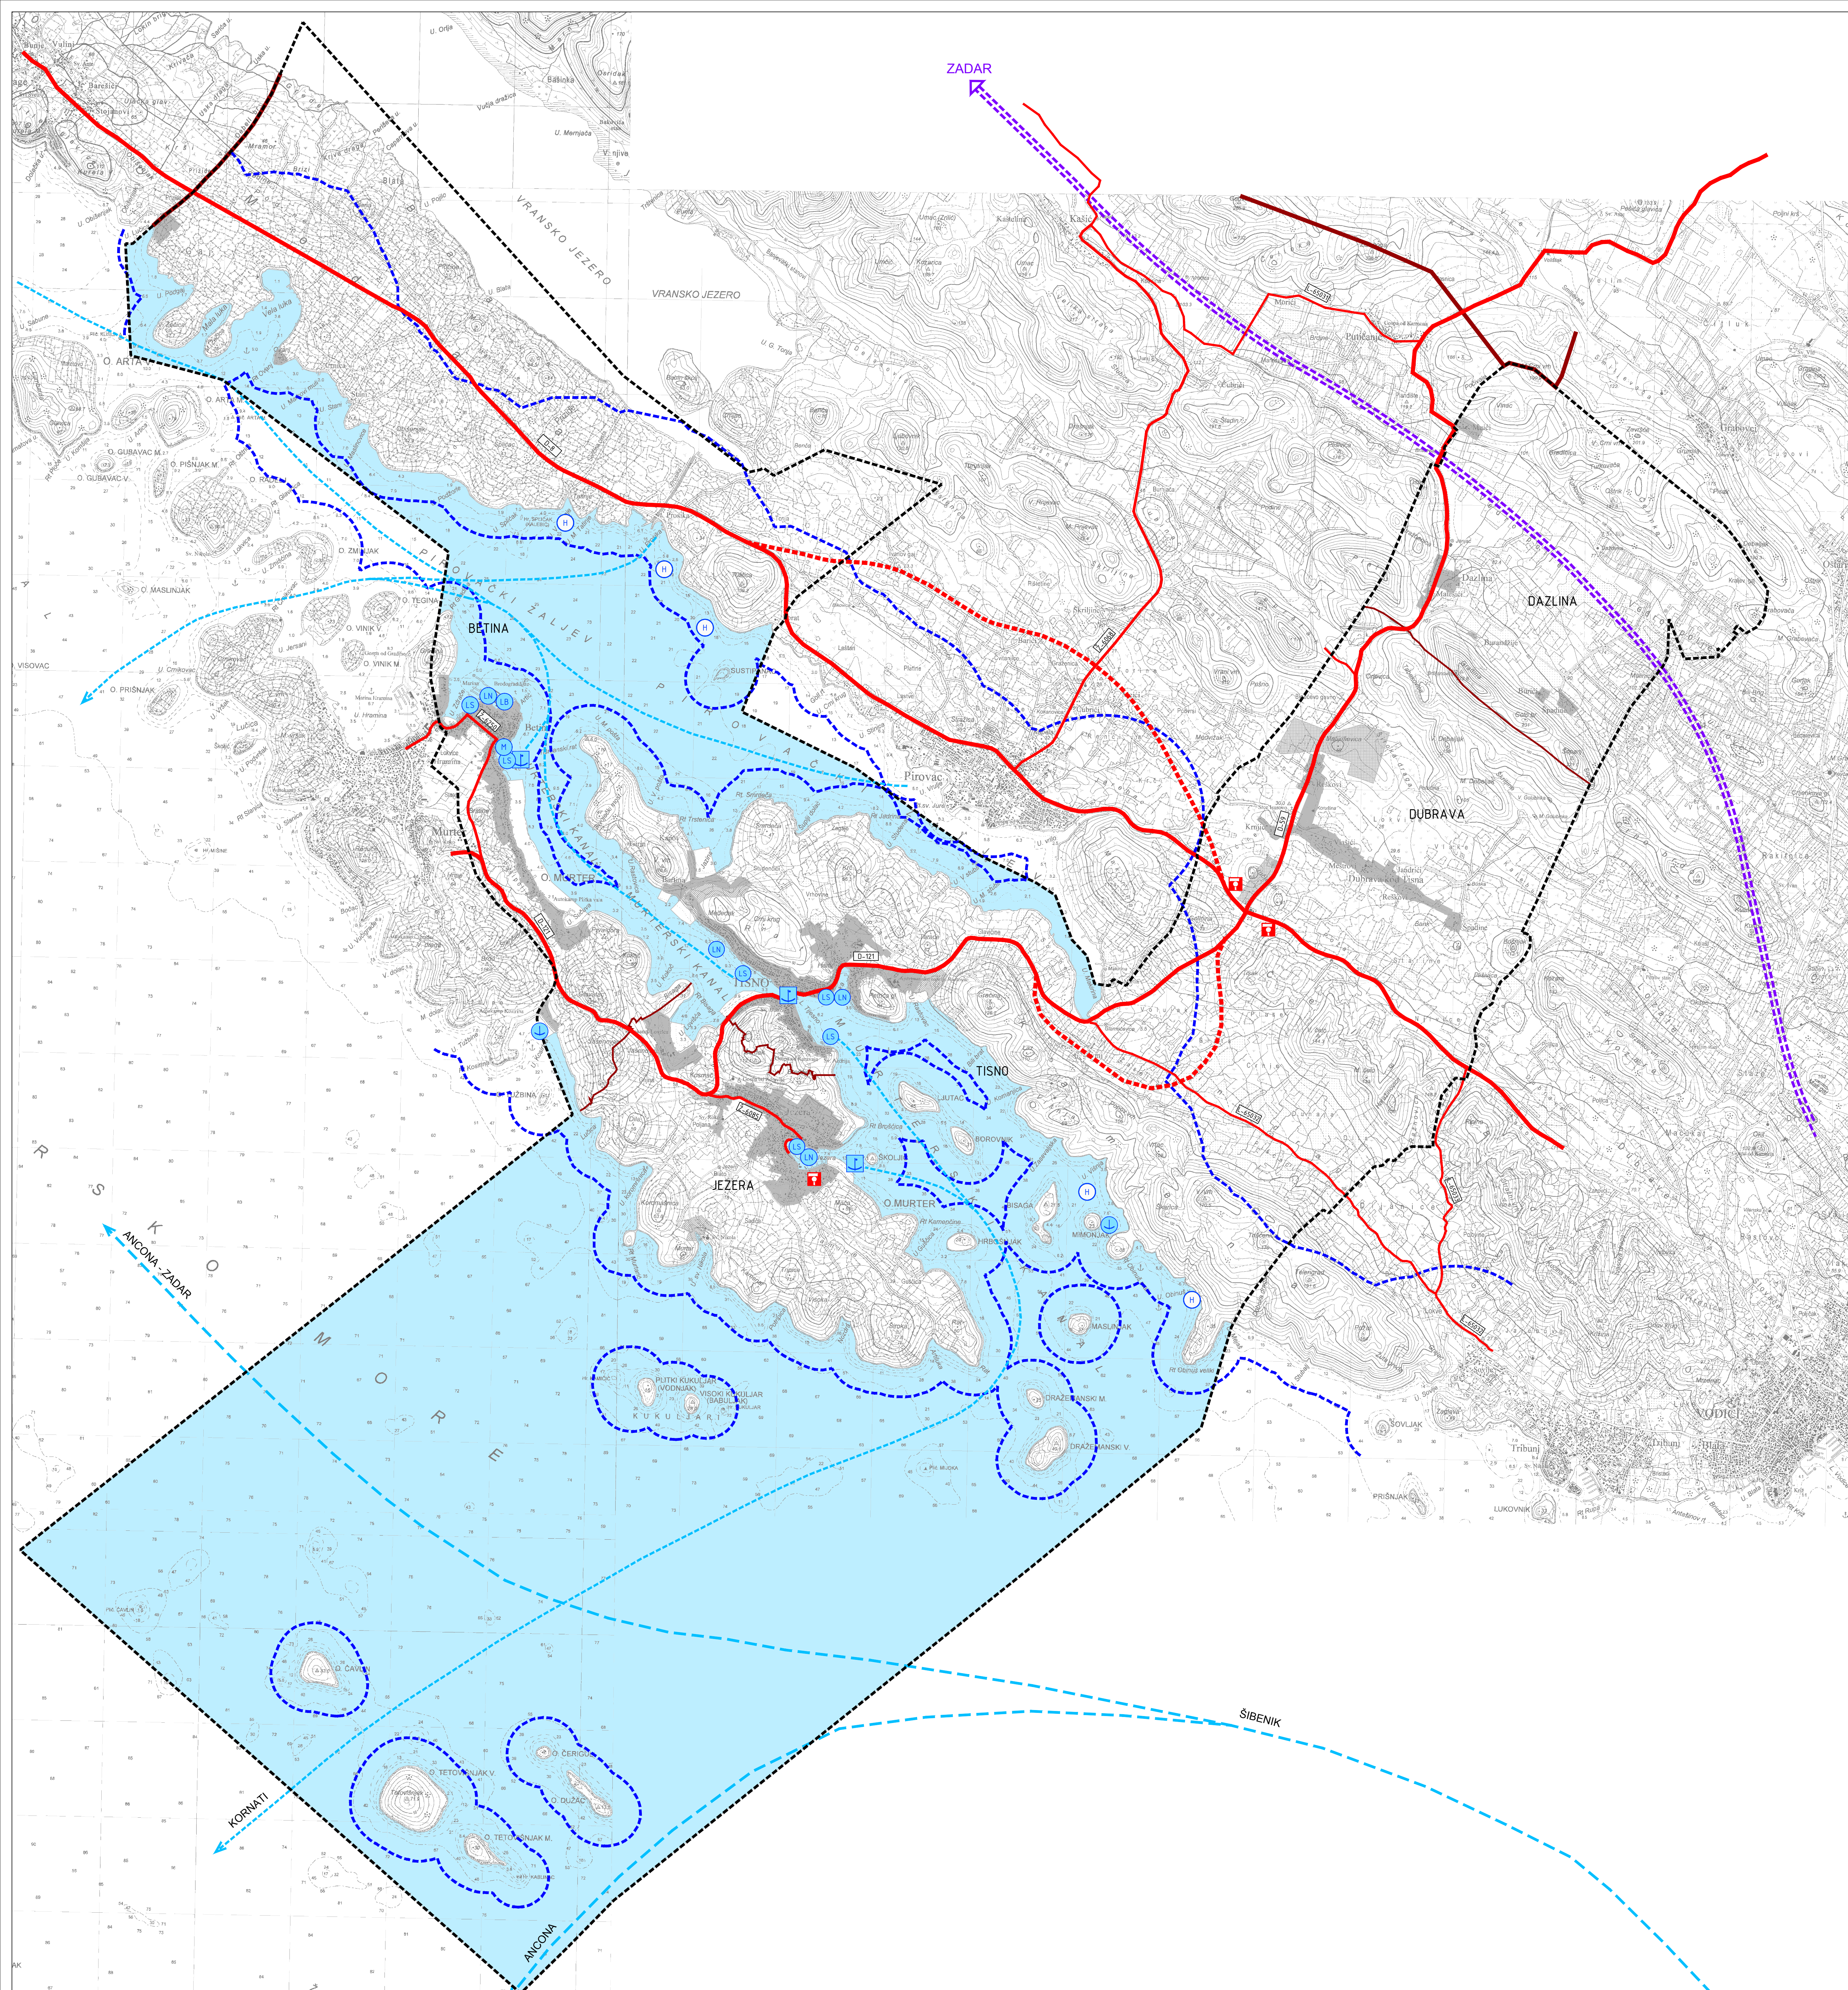

- GRANICE**
- GRANICA ŽUPANIJE - KOPNENA
 - GRANICA NASELJA - KOPNENA
 - OBUHVAAT PROSTORNOG PLANA / GRANICA OPĆINE
 - PROSTOR OGRANIČENJA (1000 i 300 m)
- POVRŠINE ZA RAZVOJ I UREĐENJE**
- GRAĐEVINSKO PODRUČJE
 - MORE I VODENE POVRŠINE
- PROMET**
- CESTOVNI PROMET**
- DRŽAVNA CESTA
 - DRŽAVNA CESTA - PLANIRANA
 - ŽUPANIJSKA CESTA
 - LOKALNA CESTA
 - BENZINSKA POSTAJA
- ŽELJEZNIČKI PROMET**
- JADRANSKA PRUGA - MOGUĆI PRAVCI I ALTERNATIVNO RJEŠENJE
- POMORSKI PROMET**
- MORSKA LUKA OTVORENA ZA JAVNI PROMET
- MORSKA LUKA LOKALNOG ZNAČAJA
- MORSKA LUKA POSEBNE NAMJENE**
- LUKA NAUČITOKOG TURIZMA
 - BRODOGRADILISNA LUKA
 - POGONI ZA REMONT I GRADNJU BRODOVA
 - ŠPORTSKA LUKA
 - SIDRIŠTE
- OSTALO**
- POVRŠINA U FUNKCIJI MUZEJA BETINSKE DRVENE BRODOGRADNJE
- PLOVNI PUT/BRODSKE LINIJE**
- MEĐUNARODNI PLOVNI PUT
 - LOKALNI PLOVNI PUT

25ha

MJ 1:25000

1ha

1km

2km

3km

5

Zupanja: ŠIBENSKO-KNINSKA	
Općina: TISNO	
Naziv prostornog plana: V. IZMJENE I DOPUNE PROSTORNOG PLANA UREĐENJA OPĆINE TISNO	
Naziv kartografskog prikaza: INFRASTRUKTURNI SUSTAVI	
PROMET	
Broj kartografskog prikaza: 2.a.	Mjerilo kartografskog prikaza: 1:25000
Odluka o izradi: Službeni glasnik Općine Tisno 1/17	Odluka o donošenju: Službeni glasnik Općine Tisno 6/18
Javna rasprava objavljena: u Slobodnoj Dalmaciji 3.2.2018.	Javni uvid održan: od 14.2.2018. do 28.2.2018.
Pečat tijela odgovornog za provođenje javne rasprave:	Odgovorna osoba za provođenje javne rasprave:
Ivica Prgak, dipl.ing.	
Suglasnost na plan prema članku 108. Zakona o prostornom uređenju (Narodne novine br. 153/13 i 65/17):	
Klasa: 350-02/18-11/19 Ur.broj: 531-05-18-4 Datum: 21.09.2018.	
Klasa: 350-02/18-11/19 Ur.broj: 531-05-18-6 Datum: 29.11.2018.	
Pravna osoba koja je izradila plan:	
A KTERACIJA	
K TERACIJA d.o.o. - Zagreb	
Pečat pravne osobe koja je izradila plan:	Odgovorna osoba:
Ivan Kapović, mag.ing.arch.	
Voditelj izrade plana:	
Ivan Kapović, mag.ing.arch.	
Stručni tim u izradi plana: Ivan Kapović, mag.ing.arch. Nada Bakula, dipl.oec., ing.građ. Nina Kelava, dipl.ing.arch. Ivana Napman, dipl.iur. Petar Cigetić, struč.spec.ing.aedf. Ana Račević, dipl.ing.mat.	
Pečat Općinskog vijeća:	Predsjednik Općinskog vijeća:
Petar Jakovčević	
Istovjetnost ovog plana s izvornikom ovjerava:	Pečat nadležnog tijela:
Petar Jakovčević	