


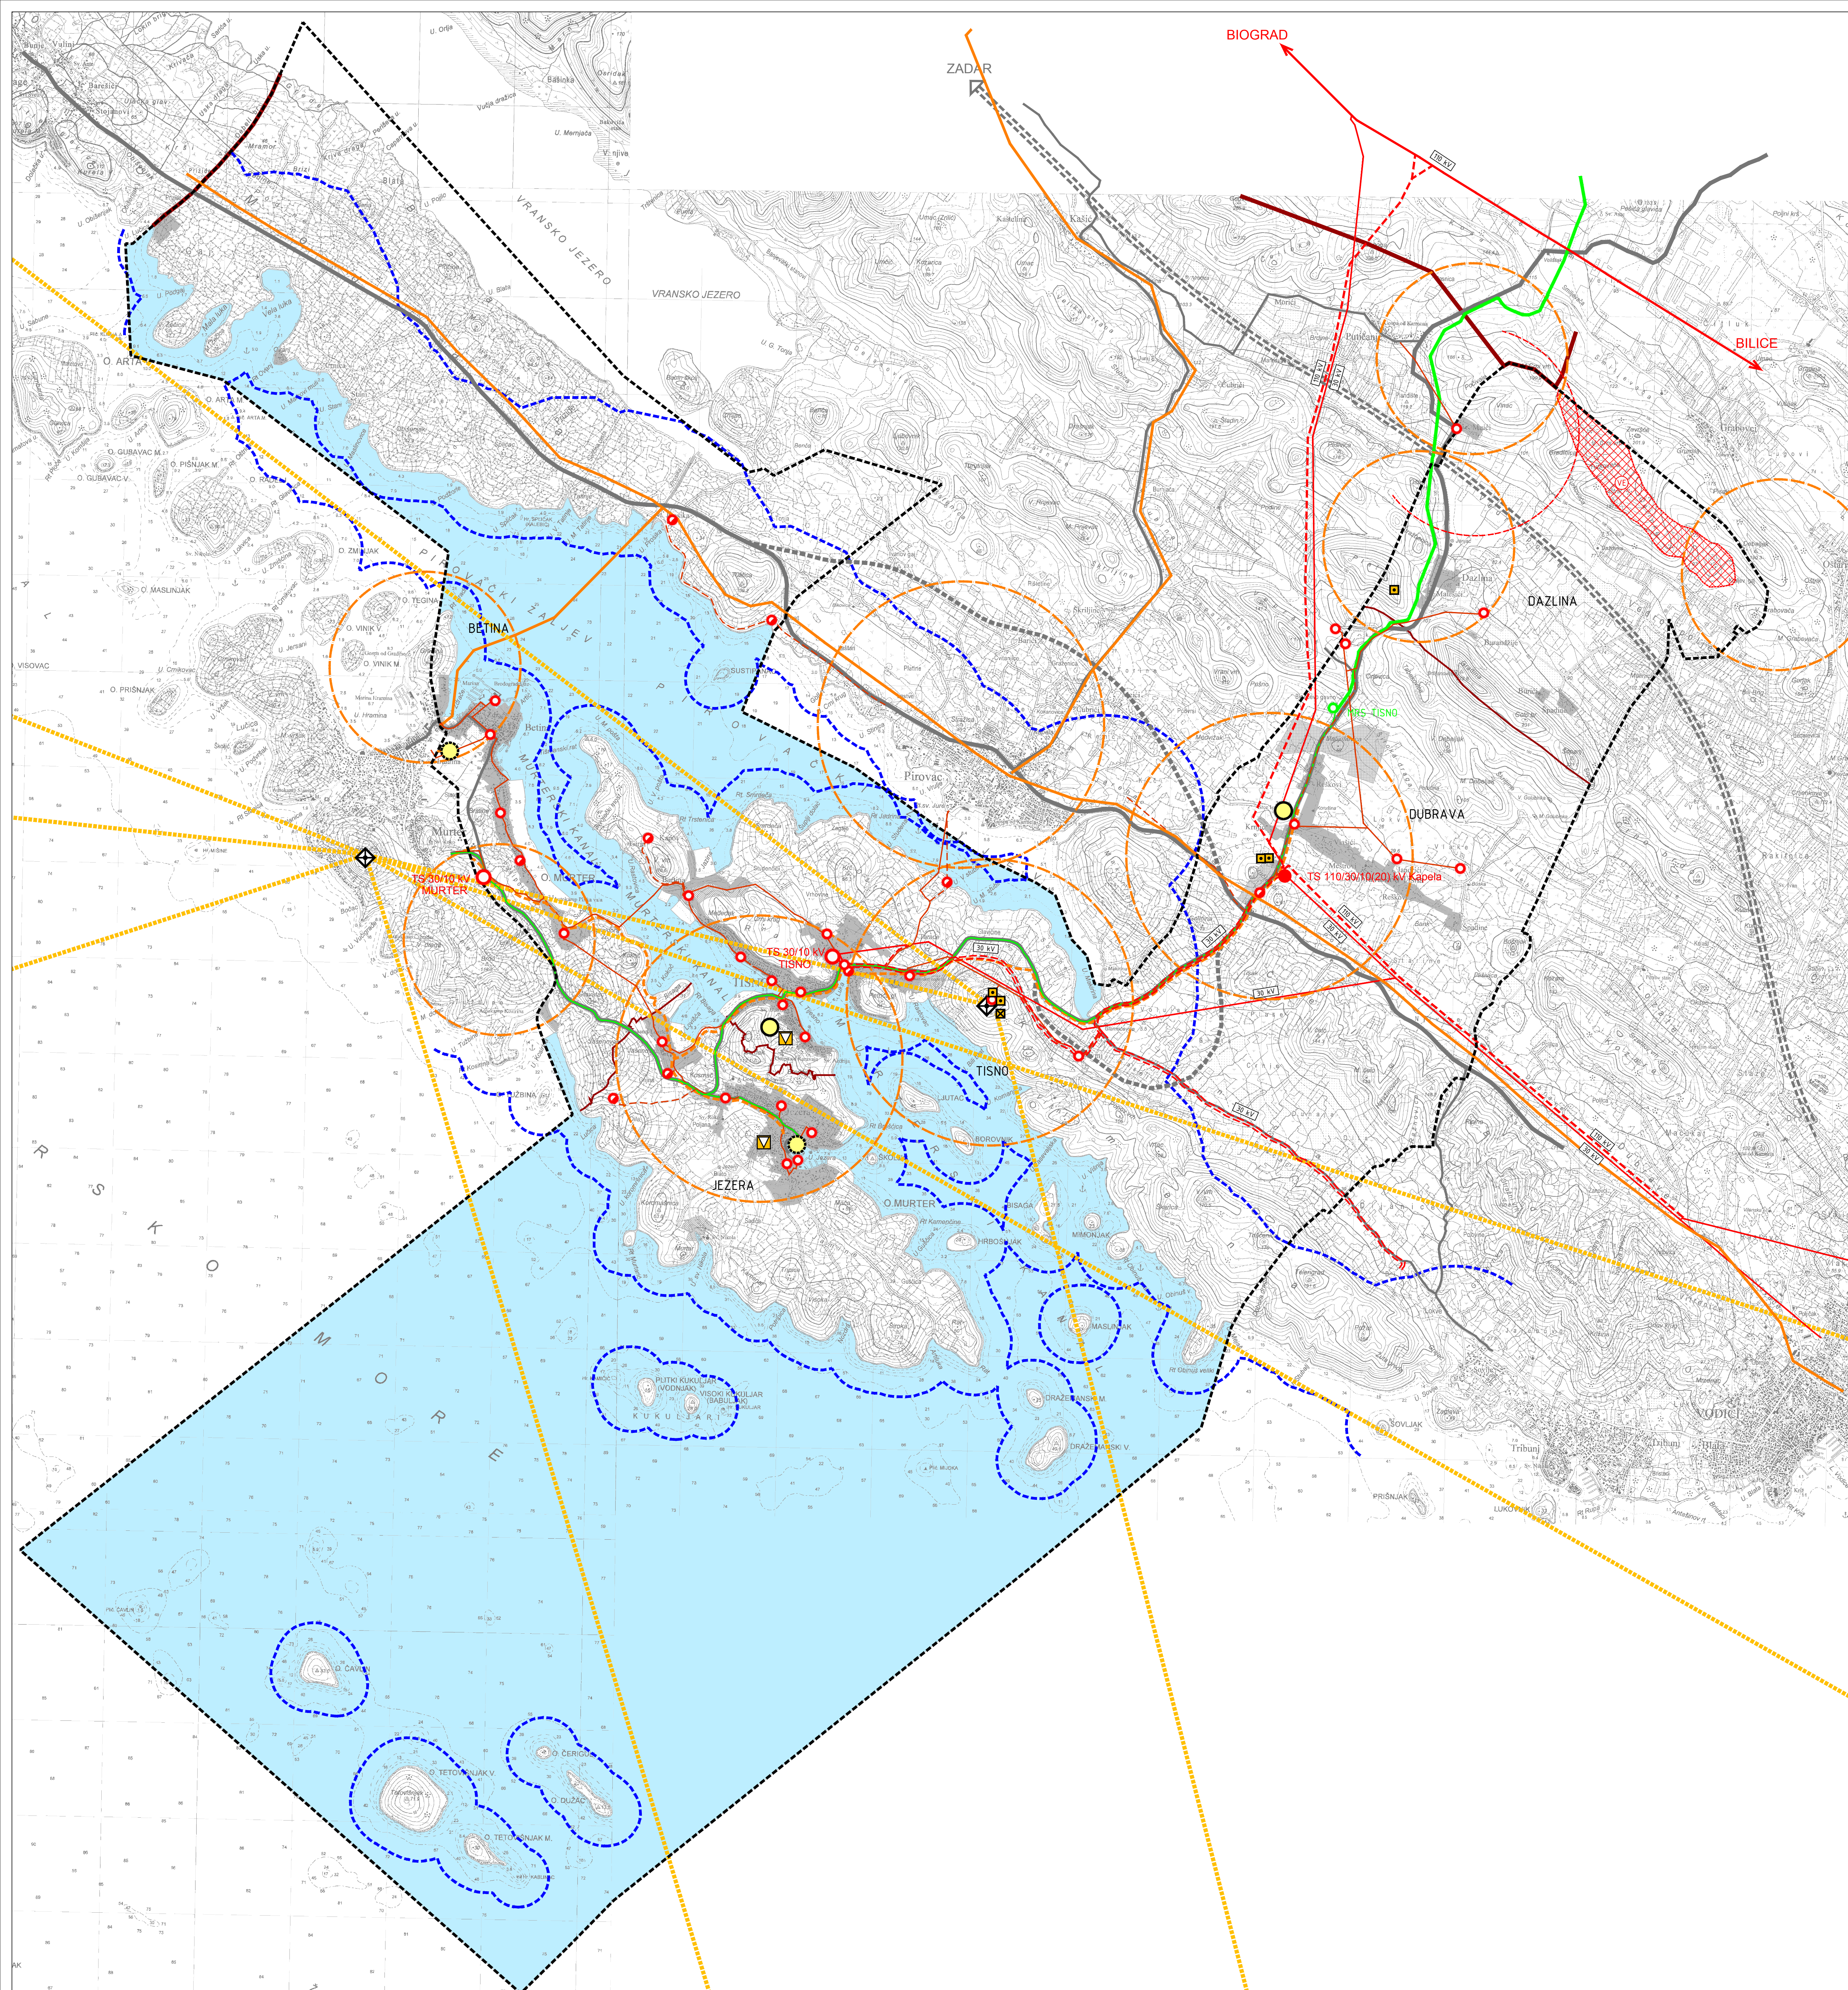

- GRANICE**
- GRANICA ŽUPANIJE - KOPNENA
 - GRANICA NASELJA - KOPNENA
 - OBUHVAAT PROSTORNOG PLANA / GRANICA OPĆINE
 - PROSTOR OGRANIČENJA (1000 i 300 m)
- POVRŠINE ZA RAZVOJ I UREĐENJE**
- GRAĐEVINSKO PODRUČJE
 - MORE I VODENE POVRŠINE
- PROMET**
- CESTOVNI PROMET**
- DRŽAVNA CESTA
 - DRŽAVNA CESTA - PLANIRANA
 - ŽUPANIJSKA CESTA
 - LOKALNA CESTA
- ŽELJEZNIČKI PROMET**
- JADRANSKA PRUGA - MOGUĆI PRAVCI I ALTERNATIVNO RJEŠENJE
- ENERGETSKI SUSTAV**
- TRANSFORMATORSKA I RASKLOPNA POSTROJENJA**
- ispadno / neispadno
- TS 110/30/10(20) kV
 - TS 35/10(20) kV
- ELEKTROPRIENOSNI UREĐAJI I POSTROJENJA**
- DALEKOVOD 110 kV
 - DALEKOVOD 30 kV
 - KABEL 10 kV
 - TRAFOSTANICA 10 kV
- ELEKTRANE**
- LOKACIJA ZA ISTRAŽIVANJE MOGUĆEG SMJESTAJA VJETROELEKTRANE
 - 1000 m OD GRAĐEVINSKOG PODRUČJA
- CJUVNI TRANSPORT PLINA**
- MAGISTRALNI PLINOVOD
 - MJERNO REDUKCIJSKA STANICA TISNO
 - DISTRIBUTIVNI PLINOVOD
- POŠTA I ELEKTRONIČKE KOMUNIKACIJE**
- POŠTA**
- JEDINICA POŠTANSKE MREŽE
- ELEKTRONIČKE KOMUNIKACIJE**
- TELEFONSKA MREŽA - KOMUTACIJSKI ČVORORI U NEPOKRETNOSTI MREŽI**
- MJESNA TELEFONSKA CENTRALA
- VODOVI I KANALI**
- SVJETLOVODNI KABEL- SPOJNE VEZE
- JAVNE ELEKTRONIČKE KOMUNIKACIJE U POKRETNOSTI MREŽI**
- RADIO RELEJNA POSTAJA
 - BAZNA RADIJSKA STANICA
 - ELEKTRONIČKE KOMUNIKACIJSKE ZONE ZA SMJESTAJ SAMOSTOJECIH ANTENSKIH STUPOVA
 - USMJERENA RADIO - RELEJNA VEZA - SPOJNA
- RADIO I TV SUSTAV VEZA**
- TV ODAŠILJAČ

25ha

MJ 1:25000

1ha

1km

2km

3km

5

Županija: ŠIBENSKO-KNINSKA	
Općina: TISNO	
Naziv prostornog plana: V. IZMJENE I DOPUNE PROSTORNOG PLANA UREĐENJA OPĆINE TISNO	
Naziv kartografskog prikaza: INFRASTRUKTURNI SUSTAVI	
ENERGETSKI SUSTAV, POŠTA I ELEKTRONIČKE KOMUNIKACIJE	
Broj kartografskog prikaza: 2.5.	Mjerilo kartografskog prikaza: 1:25000
Odluka o izradi: Službeni glasnik Općine Tisno 1/17	Odluka o donošenju: Službeni glasnik Općine Tisno 6/18
Javna rasprava objavljena: u Slobodnoj Dalmaciji 3.2.2018.	Javni uvid održan: od 14.2.2018. do 28.2.2018.
Pečat tijela odgovornog za provođenje javne rasprave:	Odgovorna osoba za provođenje javne rasprave:
Ivica Pirjak, dipl.ing.	
Suglasnost na plan prema članku 108. Zakona o prostornom uređenju (Narodne novine br. 153/13 i 65/17):	
Klasa: 350-02/18-11/19 Ur.broj: 531-05-18-4 Datum: 21.09.2018.	
Klasa: 350-02/18-11/19 Ur.broj: 531-05-18-6 Datum: 29.11.2018.	
Pravna osoba koja je izradila plan:	
A KTERACIJA	
ATERACIJA d.o.o. - Zagreb	
Pečat pravne osobe koja je izradila plan:	Odgovorna osoba:
Ivan Kapović, mag.ing.arch.	
Voditelj izrade plana:	
Ivan Kapović, mag.ing.arch.	
Stručni tim u izradi plana:	
Ivan Kapović, mag.ing.arch. Nada Bakula, dipl.oec., ing.građ.	
Nina Kelava, dipl.ing.arch. Ivana Najman, dipl.iur.	
Petar Cigetić, struč.spec.ing.aedif. Ana Račević, dipl.ing.mat.	
Pečat Općinskog vijeća:	Predsjednik Općinskog vijeća:
Petar Jakovčević	
Istovjetnost ovog plana s izvornikom ovjerava:	Pečat nadležnog tijela: