


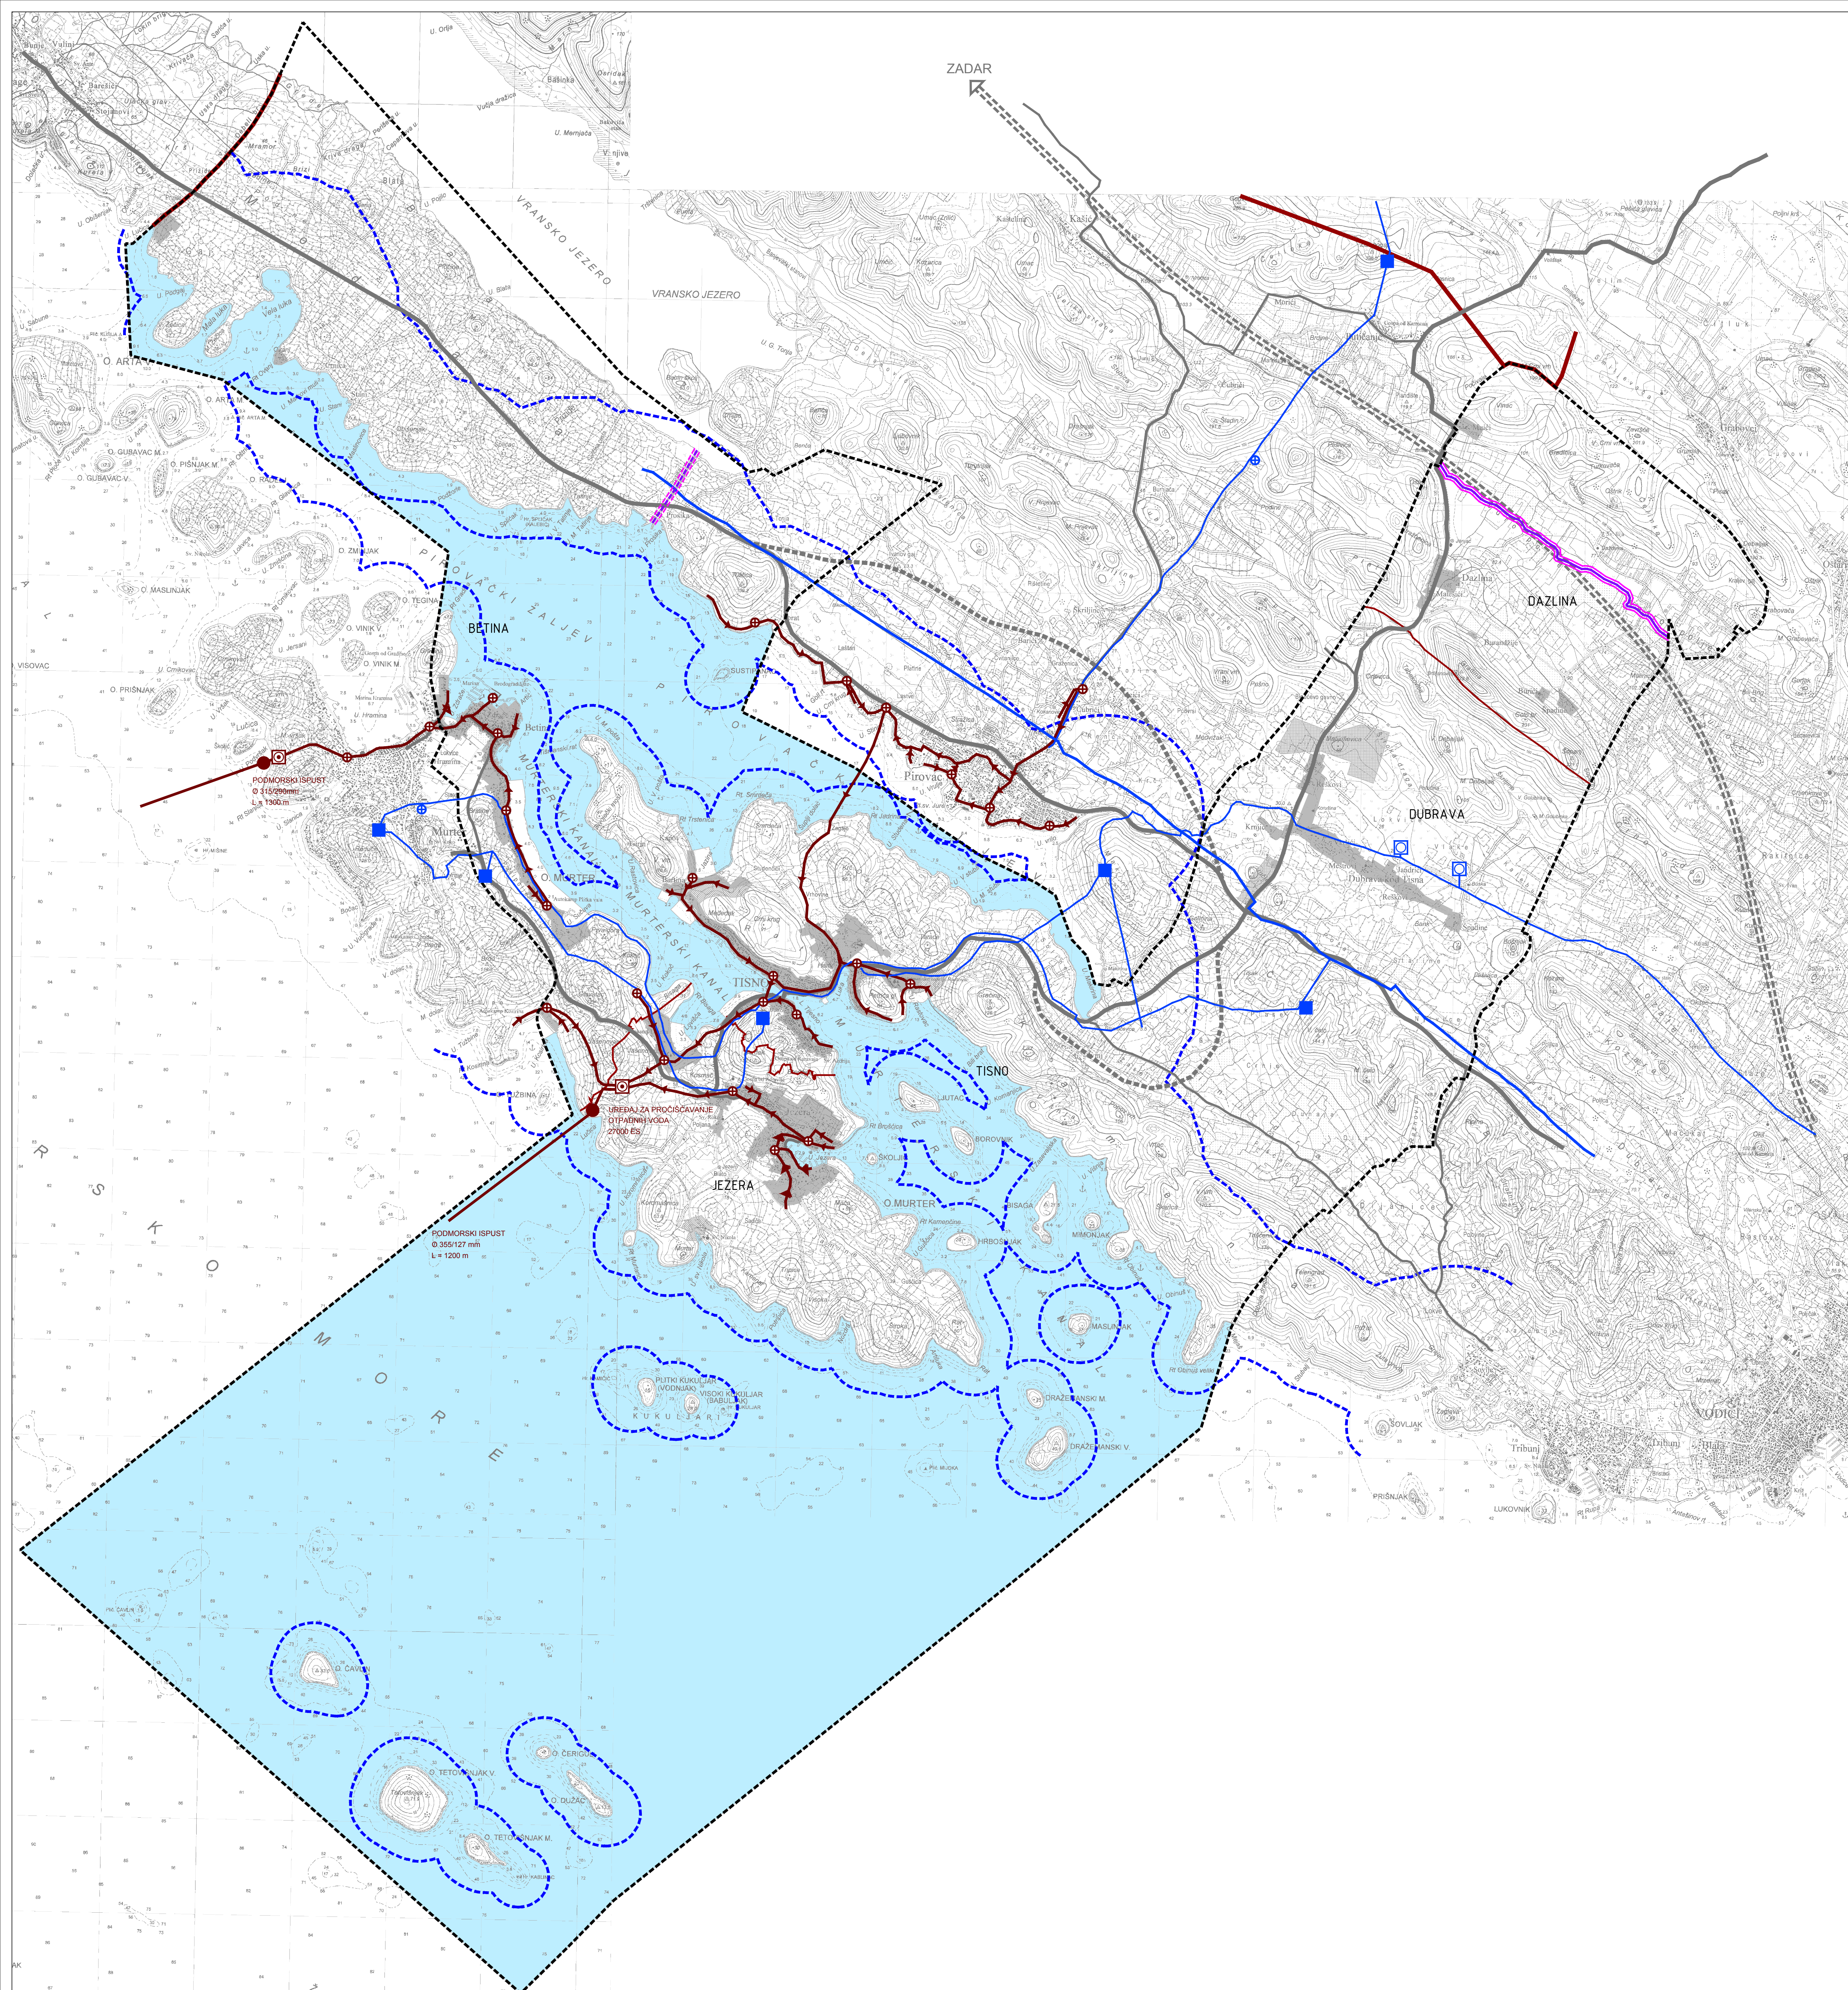

- GRANICE**
- GRANICA ŽUPANIJE - KOPNENA
 - GRANICA NASELJA - KOPNENA
 - OBUHVAAT PROSTORNOG PLANA / GRANICA OPĆINE
 - PROSTOR OGRANIČENJA (1000 i 300 m)
- POVRŠINE ZA RAZVOJ I UREĐENJE**
- GRAĐEVINSKO PODRUČJE
 - MORE I VODENE POVRŠINE
- PROMET**
- CESTOVNI PROMET**
- DRŽAVNA CESTA
 - DRŽAVNA CESTA - PLANIRANA
 - ŽUPANIJSKA CESTA
 - LOKALNA CESTA
- ŽELJEZNIČKI PROMET**
- JADRANSKA PRUGA - MOGUĆI PRAVCI I ALTERNATIVNO RJEŠENJE
- VODNOGOSPODARSKI SUSTAV**
- KORIŠTENJE VODA**
- VODOOPSKRBA**
- VODOZAHVAT / VODOCRPILIŠTE
 - VODOSPREMA
 - CRPNA STANICA
 - MAGISTRALNI VODOOPSKRBNI CJEVOVOD
 - OSTALI VODOOPSKRBNI CJEVOVOD
- ODVODNJA OTPADNIH VODA**
- UREĐAJ ZA PROČIŠĆAVANJE OTPADNIH VODA - planirani
 - ISPUST OTPADNIH VODA - planirani
 - CRPNA STANICA
 - GLAVNI ODVODNI KANAL (KOLEKTOR)
 - OSTALI ODVODNI KANALI
- UREĐENJA VODOTOKA I VODA**
- REGULACIJSKI I ZAŠTITNI SUSTAV**
- KANAL PROSIKA
 - ODVODNI KANAL POLJA DAZLINA

25ha

MJ 1:25000

1ha

1km

2km

3km

5

Zupanja: ŠIBENSKO-KNINSKA	
Općina: TISNO	
Naziv prostornog plana: V. IZMJENE I DOPUNE PROSTORNOG PLANA UREĐENJA OPĆINE TISNO	
Naziv kartografskog prikaza: INFRASTRUKTURNI SUSTAVI VODNOGOSPODARSKOG SUSTAVA	
Broj kartografskog prikaza: 2.c.	Mjerilo kartografskog prikaza: 1:25000
Odluka o izradi: Odluka o donošenju: Službeni glasnik Općine Tisno 6/18	Javna rasprava objavljena: od 14.2.2018. do 28.2.2018.
Pečat tijela odgovornog za provođenje javne rasprave: _____	
Odgovorna osoba za provođenje javne rasprave: _____	
Suglasnost na plan prema članku 108. Zakona o prostornom uređenju (Narodne novine br. 153/13 i 65/17):	
Klasa: 350-02/18-11/19 Ur.broj: 531-05-18-4 Datum: 21.09.2018.	
Klasa: 350-02/18-11/19 Ur.broj: 531-05-18-6 Datum: 29.11.2018.	
Pravna osoba koja je izradila plan: _____	
Pečat pravne osobe koja je izradila plan: _____	
Odgovorna osoba: _____	
Voditelj izrade plana: _____	
Stručni tim u izradi plana: Ivan Kapović, mag.ing.arch. Nada Bakula, dipl.oec., ing.građ. Nina Kelava, dipl.ing.arch. Ivana Napman, dipl.iur. Petar Cigetić, struč.spec.ing.aedf. Ana Račević, dipl.ing.mat.	
Pečat Općinskog vijeća: _____	
Predsjednik Općinskog vijeća: _____	
Istovjetnost ovog plana s izvornikom ovjerava: _____	
Pečat nadležnog tijela: _____	