


 

500m²

1:3000

50m100m

Općina: SIBENSKO - KNINSKA	
Općina: TISNO	
IZDAJNE DOPUNE URBANISTIČKOG PLANA UREĐENJA OBLASTI PODRUČJE NASELJA BETINA - PACIPOLE	
Naziv kartografskog prikaza: PROMETNA, ULIČNA I KOMUNALNA INFRASTRUKTURNA MREŽA, PROMET, POŠTA I ELEKTRONIČKE KOMUNIKACIJE	
Već kartografskog prikaza: 2:1	Već kartografskog prikaza: 1:1000
Osoba o izradi: Službeni projekt Općine Tisno 415	Osoba o donošenju: Službeni projekt Općine Tisno 118
Javna rasprava objavljena: 23.3.2017. u (Sobornoj Dalmaciji) 17.7.2017. u (Sobornoj Dalmaciji)	Javna rasprava objavljena: 4.4.2017. do 18.4.2017. 17.7.2017. do 24.4.2017.
Podat je odgovoran za provođenje javne rasprave:	
Podat je odgovoran za provođenje javne rasprave:	
Suglasnost na plan prema članku 108. Zakona o prostornom uređenju (Narodne novine br. 153/13):	
Pravna osoba koja je izradila plan: A KTERACIJA	
Podat je pravna osoba koja je izradila plan:	
Podat je pravna osoba koja je izradila plan:	
Voditelj izrade plana:	
Voditelj izrade plana:	
Študijski tim u izradi plana:	
Študijski tim u izradi plana:	
Podat je općinski vijećnik:	
Podat je općinski vijećnik:	
Istodobnost ovog plana s izvornikom odobrava:	
Podat je istodobnost ovog plana s izvornikom odobrava:	

Tumač planskog znakovlja

- GRANICE

GRANICA OBUHVATA
- NAMJENA POVRŠINA

M1

MJEŠOVITA NAMJENA pretežito stambena

R3

ŠPORTSKO REKREACIJSKA NAMJENA rekreacijsko područje - kupalište - R3

Z

ZASTITNE ZELENE POVRŠINE

IS1

POVRŠINE INFRASTRUKTURNIH SUSTAVA trafostanica - IS1
- PROMETNA I ULIČNA MREŽA

OSTALE CESTE

KOLNO - PJEŠAČKE ULICE

PJEŠAČKE POVRŠINE

KOLNIK

HORIZONTALNA SIGNALIZACIJA

OBALNA ŠETNICA (lungo mare)


OZNAKA ULICE

OZNAKA PRESJEKA
- ELEKTRONIČKE KOMUNIKACIJE


DISTRIBUCIJSKA ELEKTRONIČKA KOMUNIKACIJSKA KANALIZACIJA

KOMUTACIJSKO ČVORIŠTE (planirano)


POPREČNI PRESJEK "A"

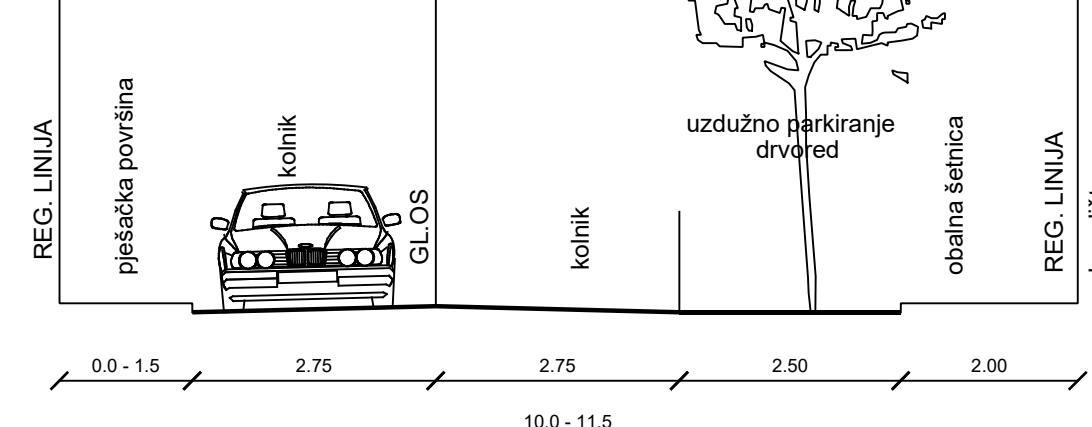

POPREČNI PRESJEK "B"

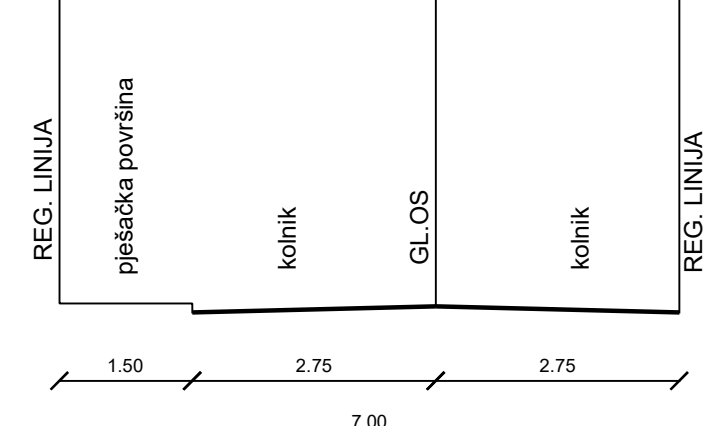

POPREČNI PRESJEK "C"

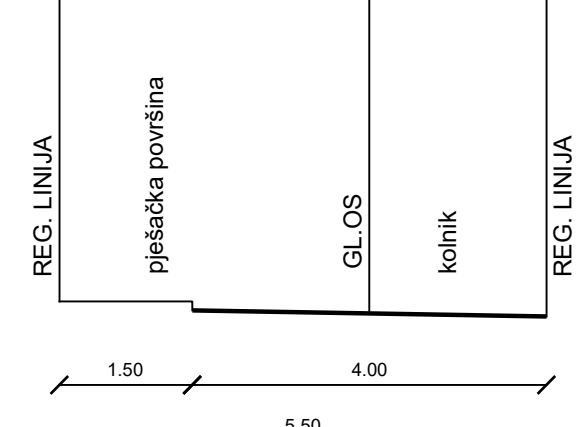

POPREČNI PRESJEK "D"

