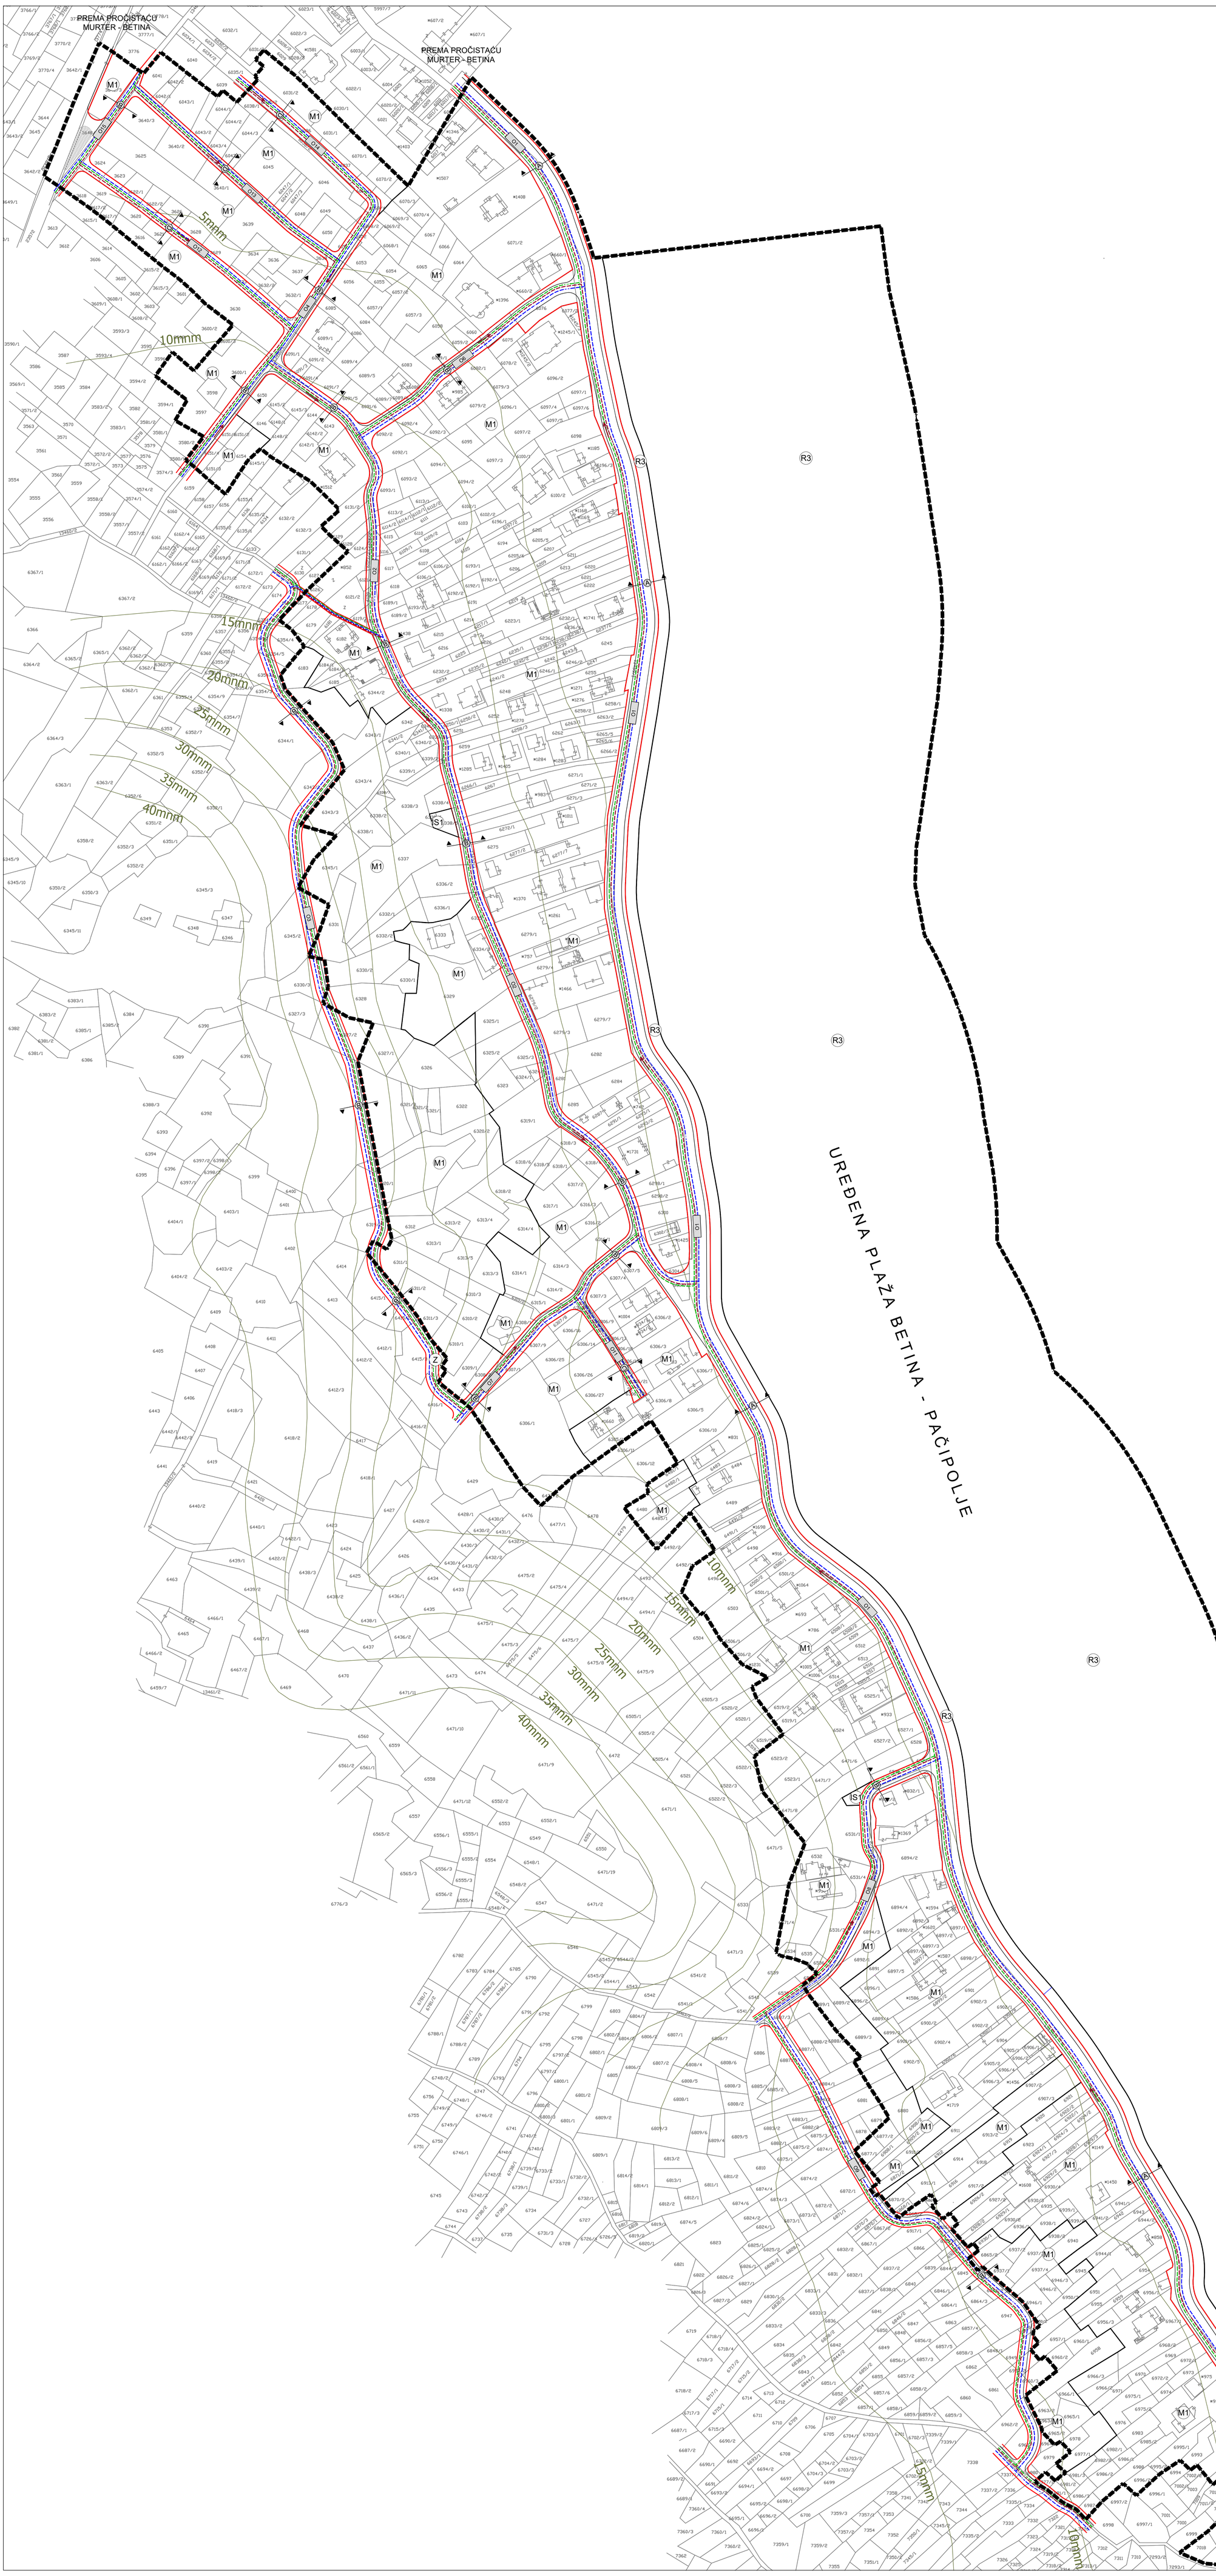

500 m² MJ 1:1000

50 m 100 m

Županija: ŠIBENSKO - KNINSKA Općina: TISNO	
Naziv prostornog plana: IZMJENE I DOPUNE URBANISTIČKOG PLANA UREĐENJA OBALNO PODRUČJE NASELJA BETINA - PAČIPOLJE	
Naziv kartografskog prikaza: PROMETNA, ULIČNA I KOMUNALNA INFRASTRUKTURNA MREŽA VODOOPSKRBA I ODVODNJA	
Broj kartografskog prikaza: 2.3.	Mjerilo kartografskog prikaza: 1:1000
Odluka o izradi: Službeni glasnik Općine Tisno 4/15	Odluka o donošenju: Službeni glasnik Općine Tisno 1/18
Javna rasprava objavljena: 23.3.2017. u Slobodnoj Dalmaciji 29.6.2017. u Slobodnoj Dalmaciji	Javno izlaganje održano: 4.4.2017. do 18.4.2017. 17.7.2017. do 24.7.2017.
Pečat tijela odgovornog za provođenje javne rasprave:	Odgovorna osoba za provođenje javne rasprave: Ivica Pirjak, dipl.ing.
Suglasnost na plan prema članku 108. Zakona o prostornom uređenju (Narodne novine br. 153/13): Klasa: 350-02/17-13/58 Ur.broj: 531-05-1-1-2-17-4 Datum: 18. prosinca 2017.	
Pravna osoba koja je izradila plan: AKTERACIJA Akteracija d.o.o. - Zagreb	
Pečat pravne osobe koja je izradila plan:	Odgovorna osoba: Ivan Kapović, mag.ing.arch.
Voditelj izrade plana: Ivan Kapović, mag.ing.arch.	
Stručni tim u izradi plana: 1. Ivan Kapović, mag.ing.arch. 2. Nina Kelava, dipl.ing.arh. 3. Petar Cigetić, i.g. 4. Ana Rajčević, dipl.ing.mat. 5. Ivana Najman, dipl.iur. 6. Nada Bakula, dipl.oecc., ing.građ.	
Pečat Općinskog vijeća :	Predsjednik Općinskog vijeća: Petar Jakovčev
Istovjetnost ovog plana s izvornikom ovjerava:	Pečat nadležnog tijela:

Tumač planskog znakovlja

GRANICE

- GRANICA OBUHVATA

NAMJENA POVRŠINA

- (M1) MJEŠOVITA NAMJENA pretežito stambena
- (R3) ŠPORTSKO REKREACIJSKA NAMJENA rekreacijsko područje - kupalište - R3
- (Z) ZAŠTITNE ZELENE POVRŠINE
- (IS1) POVRŠINE INFRASTRUKTURNIH SUSTAVA trafostanica - IS1

PROMETNA I ULIČNA MREŽA

- ULICE I PJEŠAČKE POVRŠINE
- KOLNIK
- G1 OZNAKA ULICE
- (A) OZNAKA PRESJEKA

VODOOPSKRBA

- VODOOPSKRBNI CJEVOVOD

ODVODNJA OTPADNIH VODA

- SANITARNA ODVODNJA
- OBORINSKA ODVODNJA