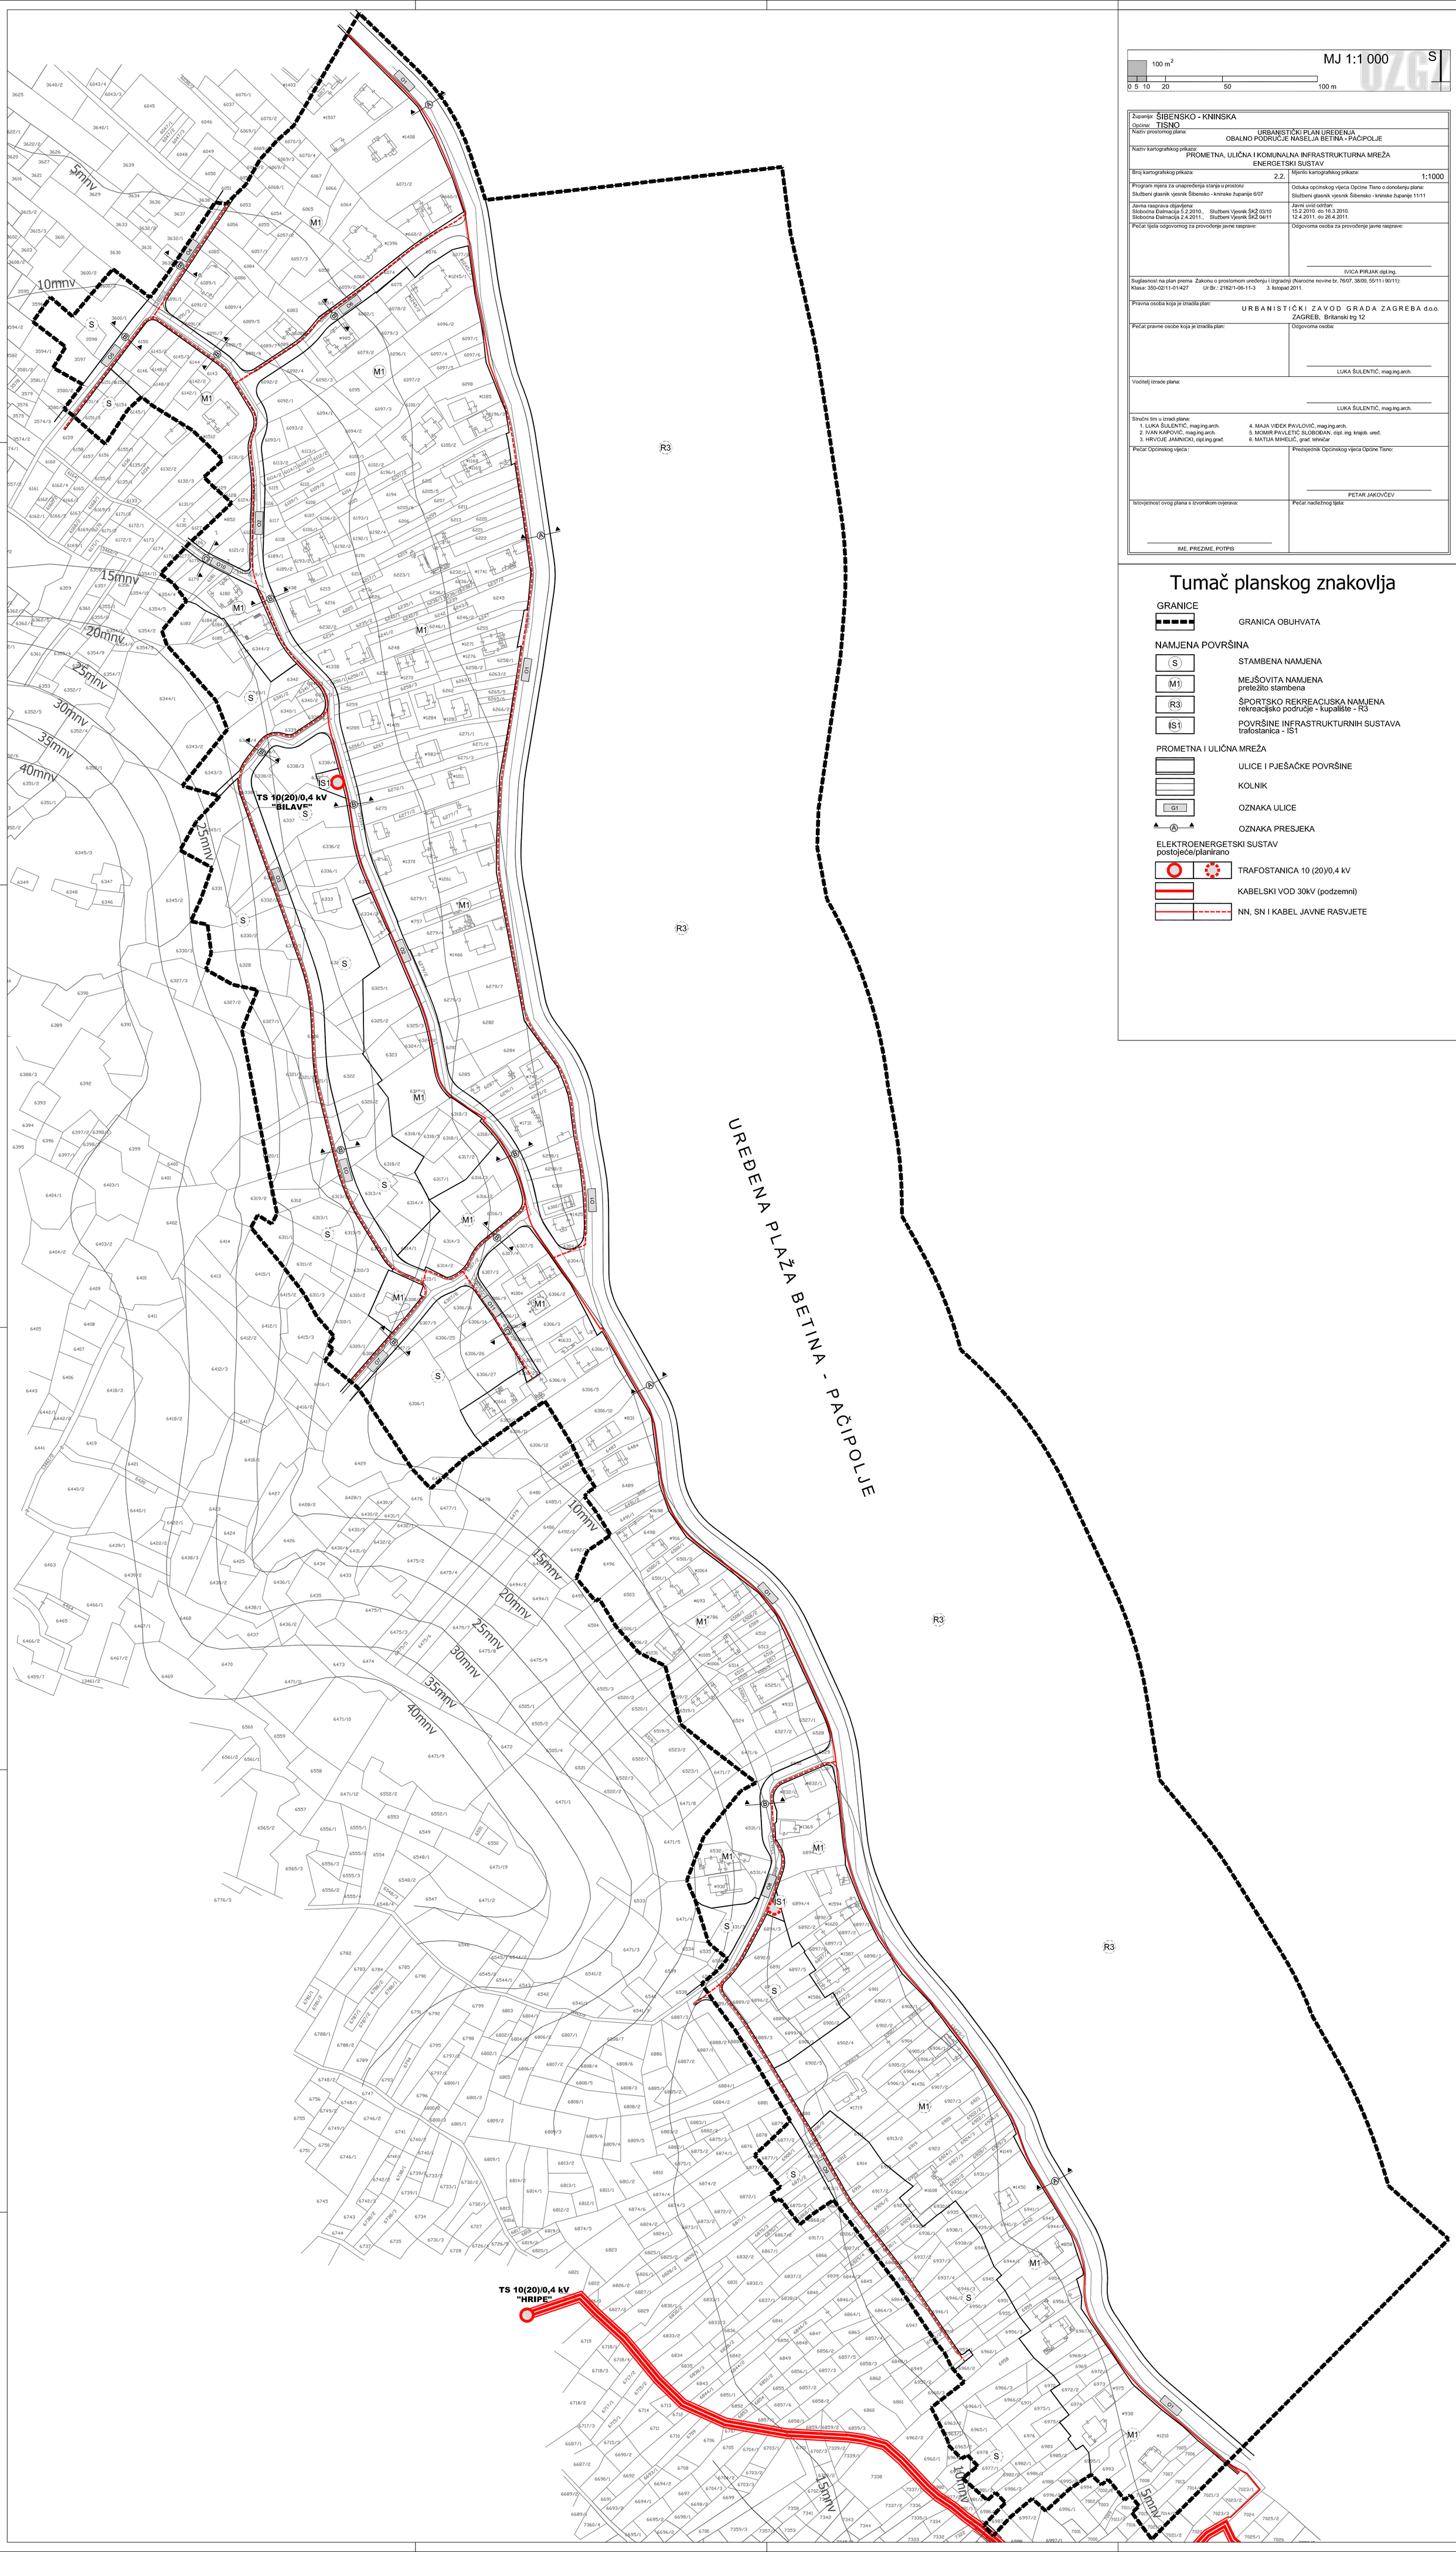

Županija: ŠIBENSKO - KNINSKA Općina: TISNO	
Naziv prostornog plana: URBANISTIČKI PLAN UREĐENJA OBALNO PODRUČJE NASELJA BETINA - PAČIPOLJE	
Naziv kartografskog prikaza: PROMETNA, ULIČNA I KOMUNALNA INFRASTRUKTURNA MREŽA ENERGETSKI SUSTAV	
Broj kartografskog prikaza: 2.2.	Mjerilo kartografskog prikaza: 1:1000
Program mjera za unapređenja stanja u prostoru: Službeni glasnik vjesnik Šibensko - kninske županije 6/07	Odluka općinskog vijeća Općine Tisno o donošenju plana: Službeni glasnik vjesnik Šibensko - kninske županije 11/11
Javna rasprava objavljena: Slobodna Dalmacija 5.2.2010., Službeni Vjesnik ŠKŽ 03/10; Slobodna Dalmacija 2.4.2011., Službeni Vjesnik ŠKŽ 04/11	Javni uvid održan: 15.2.2010. do 16.3.2010. 12.4.2011. do 26.4.2011.
Pečat tijela odgovornog za provođenje javne rasprave:	Odgovorna osoba za provođenje javne rasprave: IVICA PIRJAK dipl.ing.
Suglasnost na plan prema Zakonu o prostornom uređenju i izgradnji (Narodne novine br. 76/07, 38/09, 55/11 i 90/11): Klasa: 350-02/11-01/427 Ur.Br.: 2182/1-06-11-3 3. listopad 2011.	
Pravna osoba koja je izradila plan: URBANISTIČKI ZAVOD GRADA ZAGREBA d.o.o. ZAGREB, Britanski trg 12	
Pečat pravne osobe koja je izradila plan:	Odgovorna osoba: LUKA ŠULENTIĆ, mag.ing.arch.
Voditelj izrade plana:	LUKA ŠULENTIĆ, mag.ing.arch.
Stručni tim u izradi plana: 1. LUKA ŠULENTIĆ, mag.ing.arch. 2. IVAN KAPOVIĆ, mag.ing.arch. 3. HRVOJE JAMNICKI, dipl.ing.građ. 4. MAJA VIDEK PAVLOVIĆ, mag.ing.arch. 5. MOMIR PAVLETIĆ SLOBODAN, dipl. ing. krajob. ured. 6. MATIJA MIHELIĆ, građ. tehničar	
Pečat Općinskog vijeća :	Predsjednik Općinskog vijeća Općine Tisno: PETAR JAKOVČEV
Istovjetnost ovog plana s izvornikom ovjerava: IME, PREZIME, POTPIS	Pečat nadležnog tijela:

Tumač planskog znakovlja

GRANICE

- GRANICA OBUHVATA

NAMJENA POVRŠINA

- (S) STAMBENA NAMJENA
- (M1) MEJŠOVITA NAMJENA pretežito stambena
- (R3) ŠPORTSKO REKREACIJSKA NAMJENA rekreacijsko područje - kupalište - R3
- (IS1) POVRŠINE INFRASTRUKTURNIH SUSTAVA trafostanica - IS1

PROMETNA I ULIČNA MREŽA

- ULICE I PJEŠAČKE POVRŠINE
- KOLNIK
- G1 OZNAKA ULICE
- (A) OZNAKA PRESJEKA

ELEKTROENERGETSKI SUSTAV postojeće/planirano

- TRAFOSTANICA 10 (20)/0,4 kV
- KABELSKI VOD 30kV (podzemni)
- NN, SN I KABEL JAVNE RASVJETE