




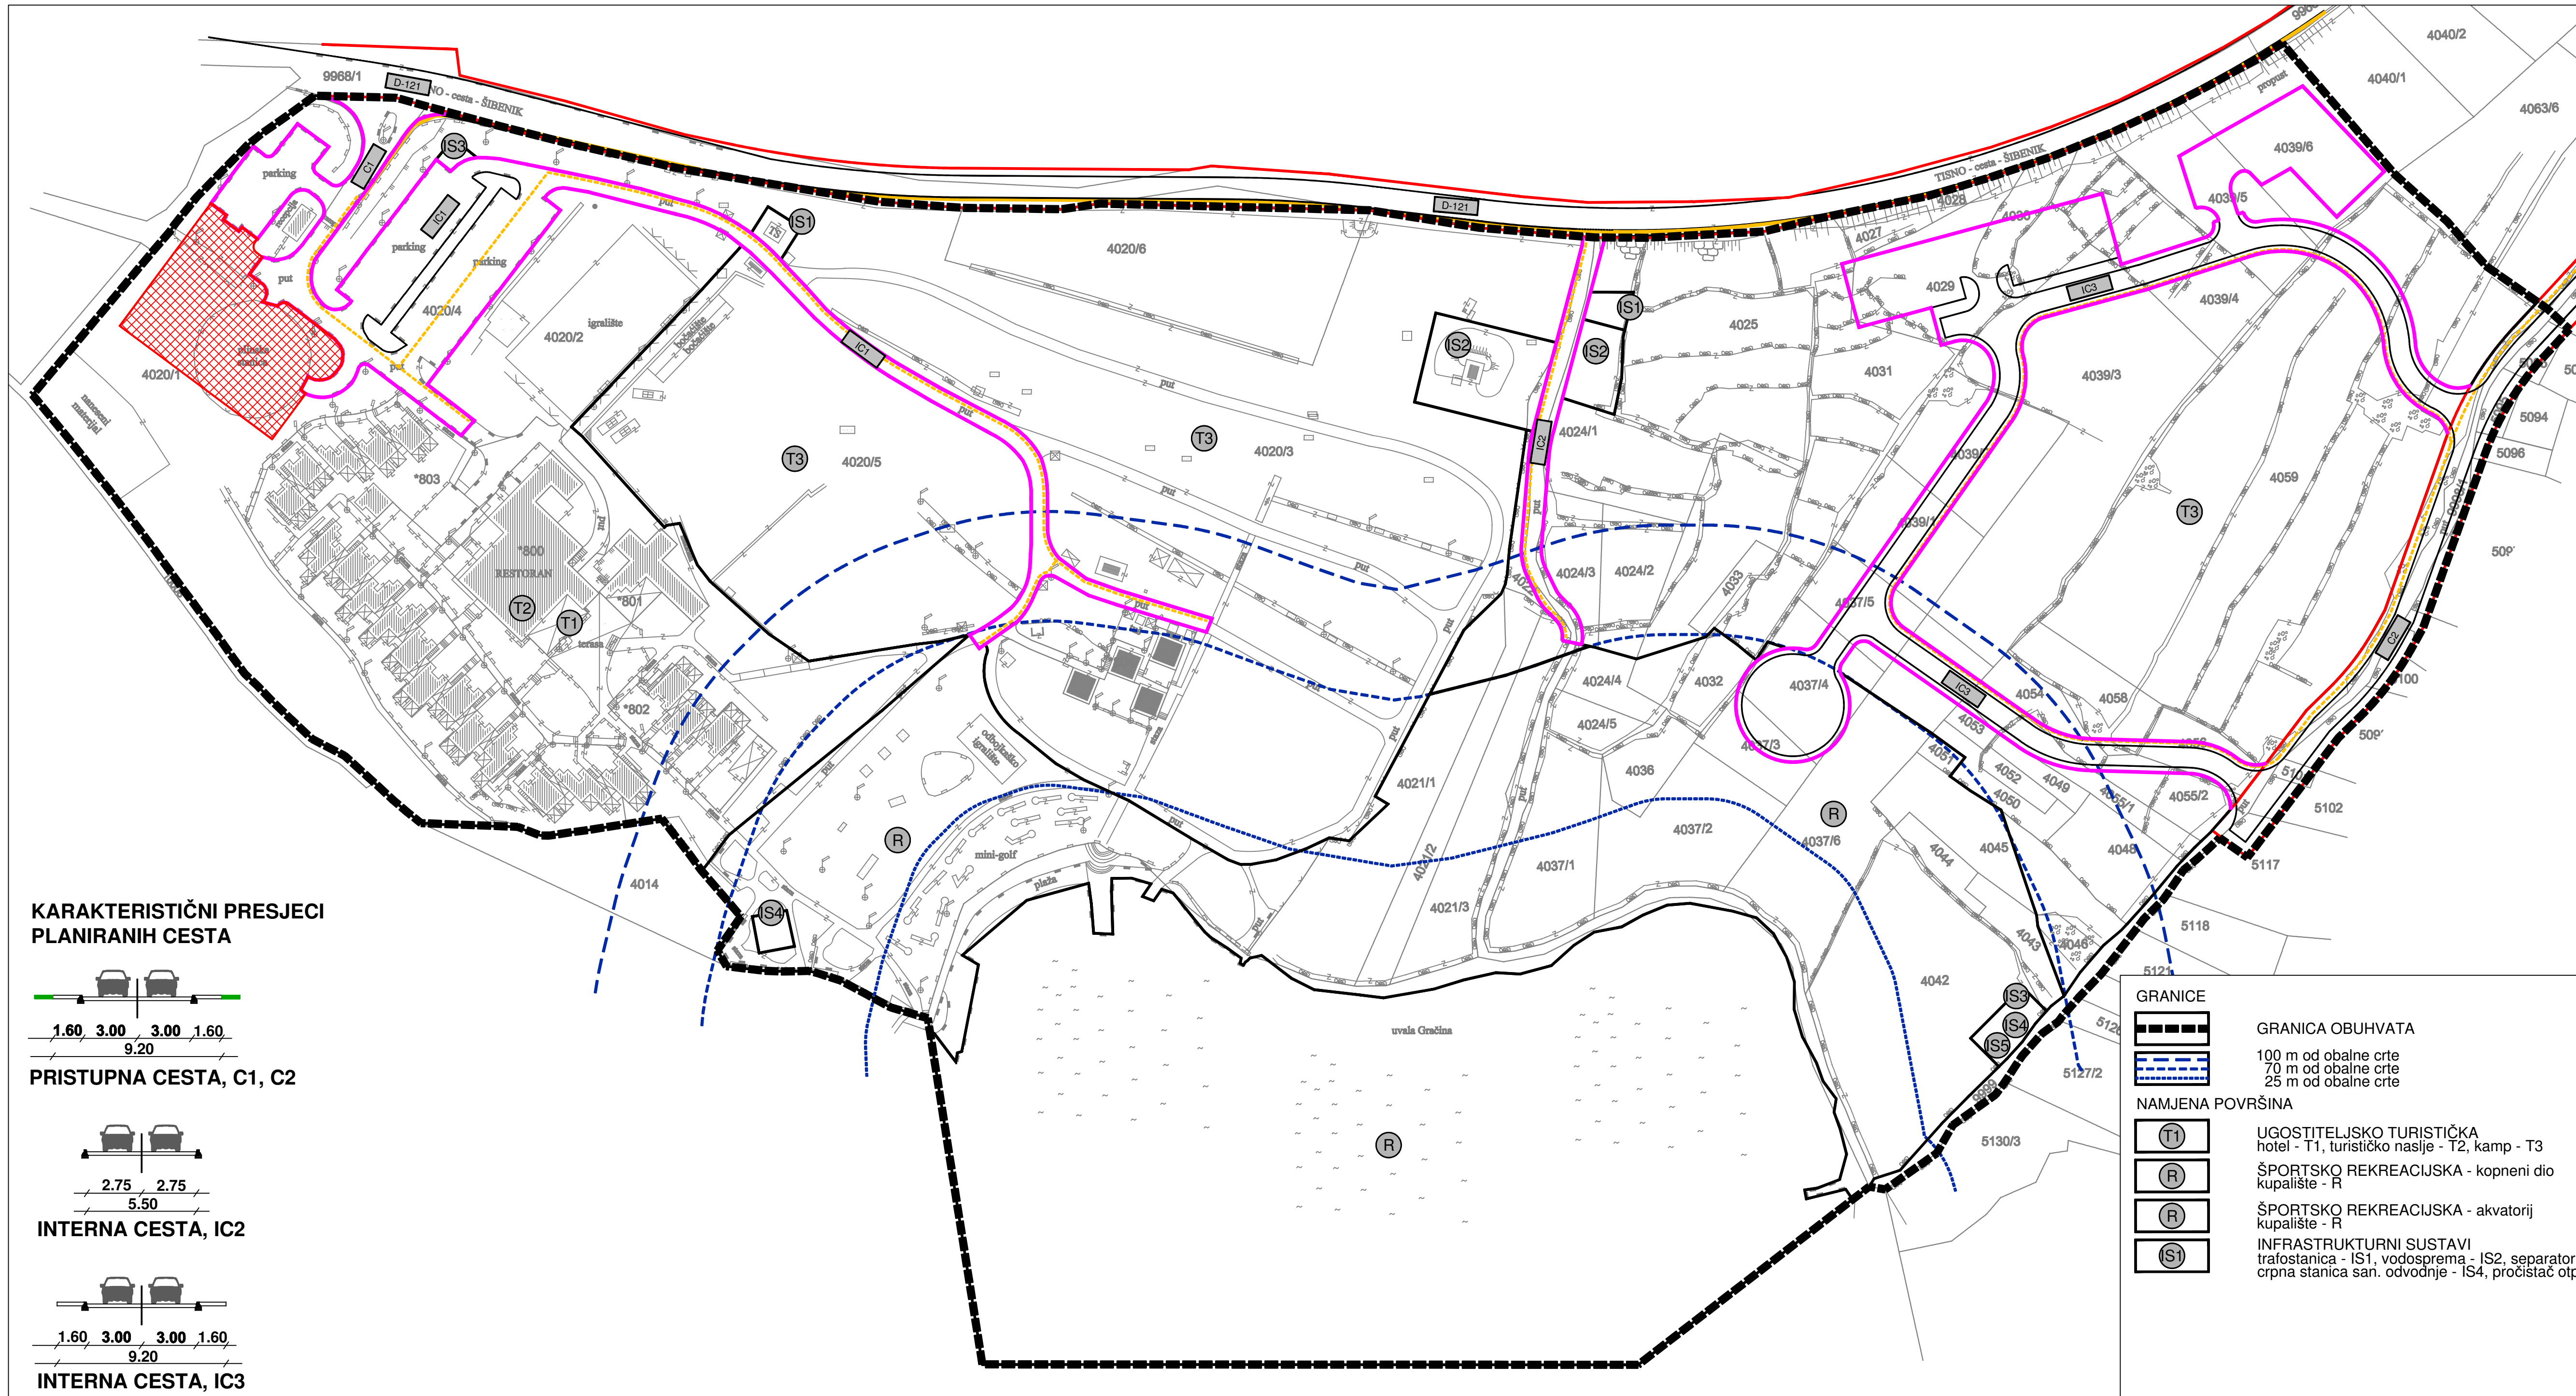


KARAKTERISTIČNI PRESJECI
PLANIRANIH CESTA

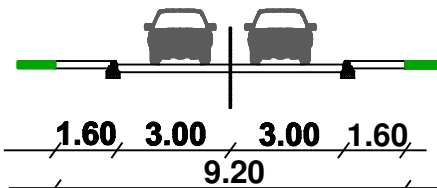

PRISTUPNA CESTA, C1, C2

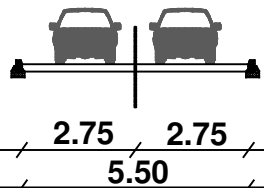


INTERNA CESTA, IC2

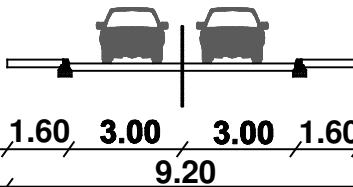


INTERNA CESTA, IC3

GRANICE

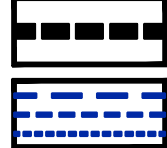


NAMJENA POVRŠINA

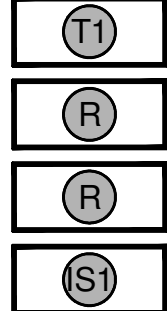

GRANICA OBUHVATA

100 m od obalne crte
70 m od obalne crte
25 m od obalne crte

PROMETNA I ULIČNA MREŽA

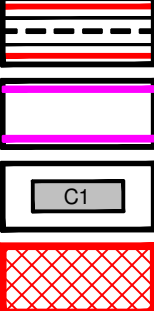


JAVNA PROMETNA MREŽA

OSNOVNA INTERNA PROMETNA MREŽA

OZNAKA ULICE
pristupne prometnice - C1 i C2
osnovne interne prometnice - IC1, IC2 i IC3

NAČELNA POVRŠINA PROŠIRENJA PARKIRALIŠTA

JAVNE ELEKTRONIČKE KOMUNIKACIJE

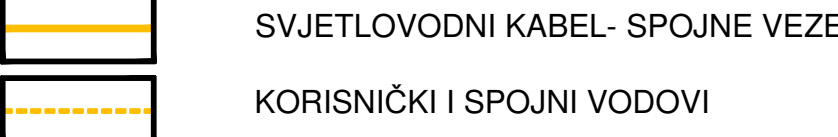

500m² MJ 1:1000

100m²

50m

100m



Županija: ŠIBENSKO - KNINSKA	
Općina: TISNO	
Naziv prostornog plana: IZMJENE I DOPUNE URBANISTIČKOG PLANA UREĐENJA UGOSTITELJSKO TURISTIČKE ZONE RASTOVAC	
Naziv kartografskog prikaza: PROMETNA, ULIČNA I KOMUNALNA INFRASTRUKTURNA MREŽA PROMET I ELEKTRONIČKE KOMUNIKACIJE	
Broj kartografskog prikaza: 2.1.	Mjerilo kartografskog prikaza: 1:1000
Odluka o izradi: Odluka o donošenju: Službeni glasnik Općine Tisno 5/14 i 1/15	Odluka o donošenju: Službeni glasnik Općine Tisno 5/15
Javna rasprava objavljena: U Slobodnoj Dalmaciji 29. svibnja 2015.	Javna rasprava: od 17. lipnja do 24. lipnja 2015.
Pečat tijela odgovornog za provođenje javne rasprave:	Odgovorna osoba za provođenje javne rasprave: Ivica Pirjak, dipl.ing.
Suglasnost na plan prema članku 108. Zakona o prostornom uređenju (Narodne novine br. 153/13): Klasa: 350-02/15-13/51 Ur. broj: 531-05-15-2 Datum: 28. kolovoza 2015.	
Pravna osoba koja je izradila plan: GKJDOO Goran Karlović j.d.o.o.	
Pečat pravne osobe koja je izradila plan:	Odgovorna osoba: Goran Karlović, dipl.ing.arh.
Voditelj izrade plana: Ivan Kapović, mag.ing.arh.	
Stručni tim u izradi plana: 1. Ivan Kapović, mag.ing.arh. 2. Nina Kelava, dipl.ing.arh. 3. Goran Karlović, dipl.ing.arh. 4. Ana Rajčević, dipl.ing.mat. 5. Ivana Najman, dipl.iur. 6. Andreja Šugar, mag.ing.aedif. 7. Nada Bakula, dipl.oec., ing.građ.	
Pečat Općinskog vijeća:	Predsjednik Općinskog vijeća: Petar Jakovčev
Istovjetnost ovog plana s izvornikom ovjerava:	Pečat nadležnog tijela: