


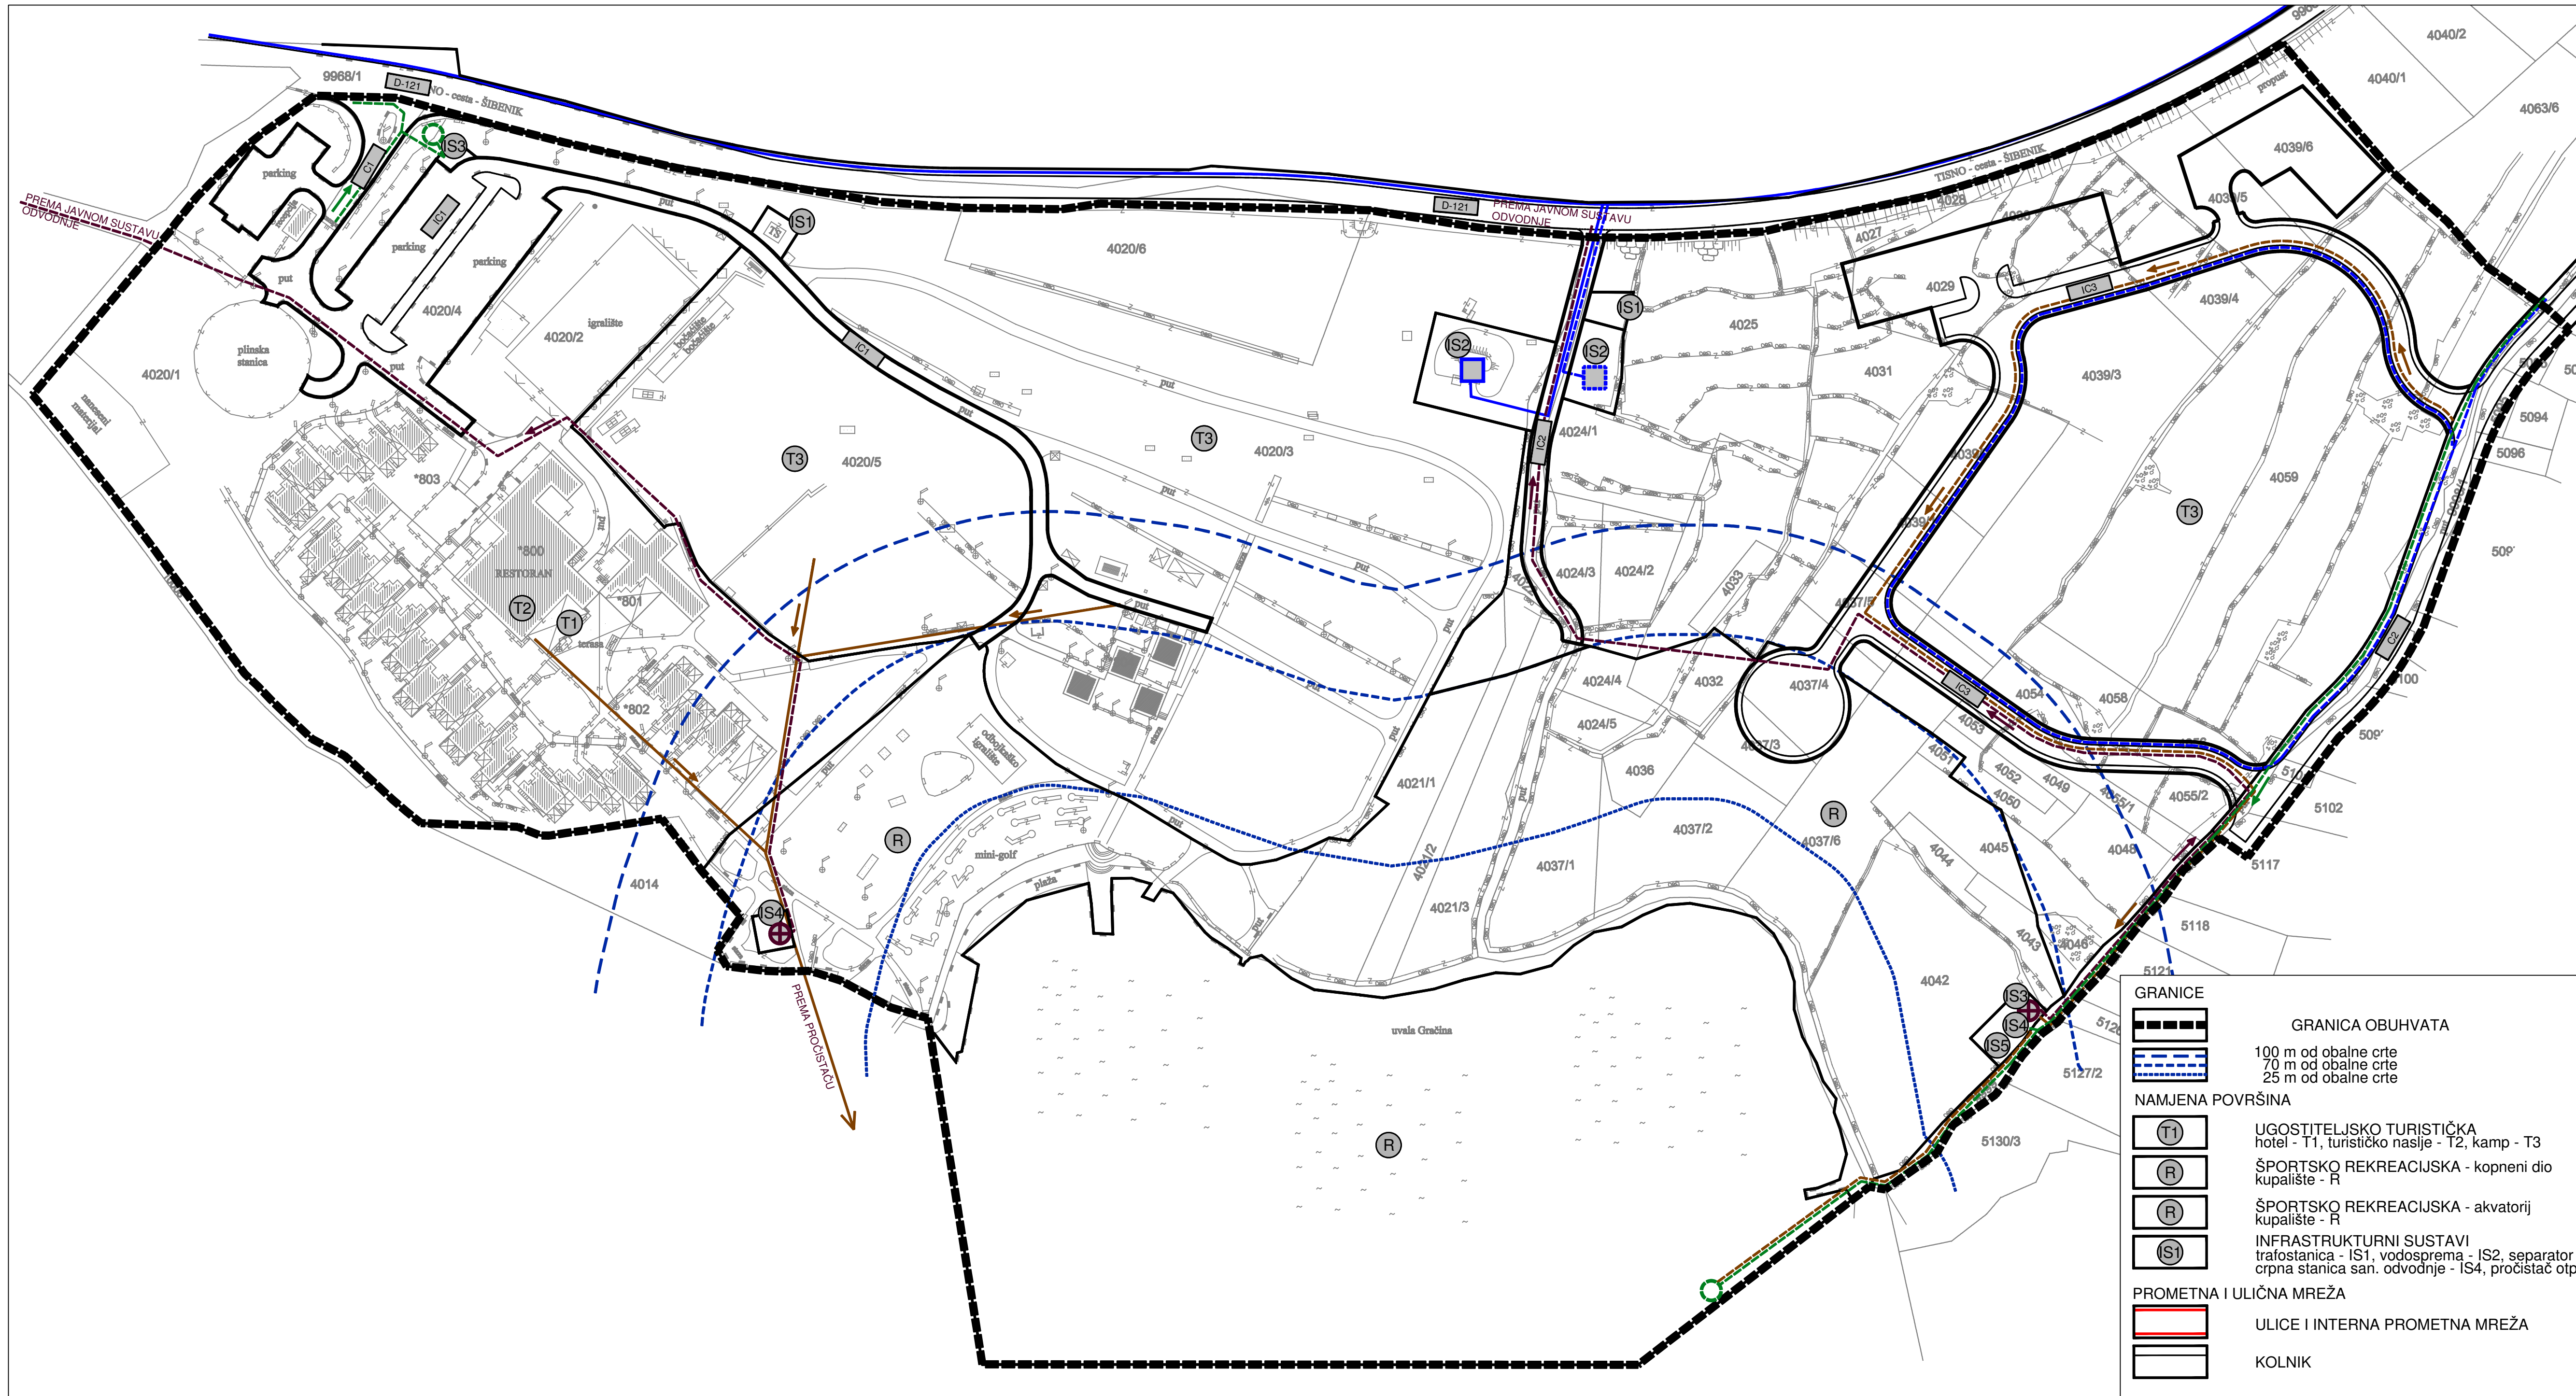

500m² MJ 1:1000

100m² 50m 100m

Županija: ŠIBENSKO - KNINSKA	
Općina: TISNO	
Naziv prostornog plana: IZMJENE I DOPUNE URBANISTIČKOG PLANA UREĐENJA UGOSTITELJSKO TURISTIČKE ZONE RASTOVAC	
Naziv kartografskog prikaza: PROMETNA, ULIČNA I KOMUNALNA INFRASTRUKTURNA MREŽA VODOOPSKRBA I ODVODNJA	
Broj kartografskog prikaza: 2.3.	Mjerilo kartografskog prikaza: 1:1000
Odluka o izradi: Službeni glasnik Općine Tisno 5/14 i 1/15	Odluka o donošenju: Službeni glasnik Općine Tisno 5/15
Javna rasprava objavljena: U Slobodnoj Dalmaciji 29. svibnja 2015.	Javna rasprava: od 17. lipnja do 24. lipnja 2015.
Pečat tijela odgovornog za provođenje javne rasprave:	Odgovorna osoba za provođenje javne rasprave: Ivica Pirjak, dipl.ing.
Suglasnost na plan prema članku 108. Zakona o prostornom uređenju (Narodne novine br. 153/13): Klasa: 350-02/15-13/51 Ur. broj: 531-05-15-2 Datum: 28. kolovoza 2015.	
Pravna osoba koja je izradila plan: GKJDOO Goran Karlović j.d.o.o.	
Pečat pravne osobe koja je izradila plan:	Odgovorna osoba: Goran Karlović, dipl.ing.arh.
Voditelj izrade plana: Ivan Kapović, mag.ing.arh.	
Stručni tim u izradi plana: 1. Ivan Kapović, mag.ing.arh. 2. Nina Kelava, dipl.ing.arh. 3. Goran Karlović, dipl.ing.arh. 4. Ana Rajčević, dipl.ing.mat. 5. Ivana Najman, dipl.iur. 6. Andreja Šugar, mag.ing.aedif. 7. Nada Bakula, dipl.oec., ing.građ.	
Pečat Općinskog vijeća:	Predsjednik Općinskog vijeća: Petar Jakovčev
Istovjetnost ovog plana s izvornikom ovjerava:	Pečat nadležnog tijela:

GRANICE

GRANICA OBUHVATA

100 m od obalne crte

70 m od obalne crte

25 m od obalne crte

NAMJENA POVRŠINA

UGOSTITELJSKO TURISTIČKA hotel - T1, turističko naslje - T2, kamp - T3

ŠPORTSKO REKREACIJSKA - kopneni dio kupalište - R

ŠPORTSKO REKREACIJSKA - akvatorij kupalište - R

INFRASTRUKTURNI SUSTAVI trafostanica - IS1, vodosprema - IS2, separator ulja i masti - IS3, crpna stanica san. odvodnje - IS4, pročistač otpadnih voda - IS5

PROMETNA I ULIČNA MREŽA

ULICE I INTERNA PROMETNA MREŽA

KOLNIK

VODOOPSKRBA izgrađeno/neizgrađeno

VODOOPSKRBNI CJEVOVOD

VODOSPREMA

ODVODNJA OTPADNIH VODA izgrađeno/neizgrađeno

SANITARNA ODVODNJA - gravitacijski cjevovod sa smjerom odvodnje

SANITARNA ODVODNJA - tlačni cjevovod sa smjerom odvodnje

CRPNA STANICA SANITARNE ODVODNJE

KANAL OBORINSKE ODVODNJE smjer odvodnje

ISPUST OBORINSKE ODVODNJE

KOMBINIRANI ISPUST