


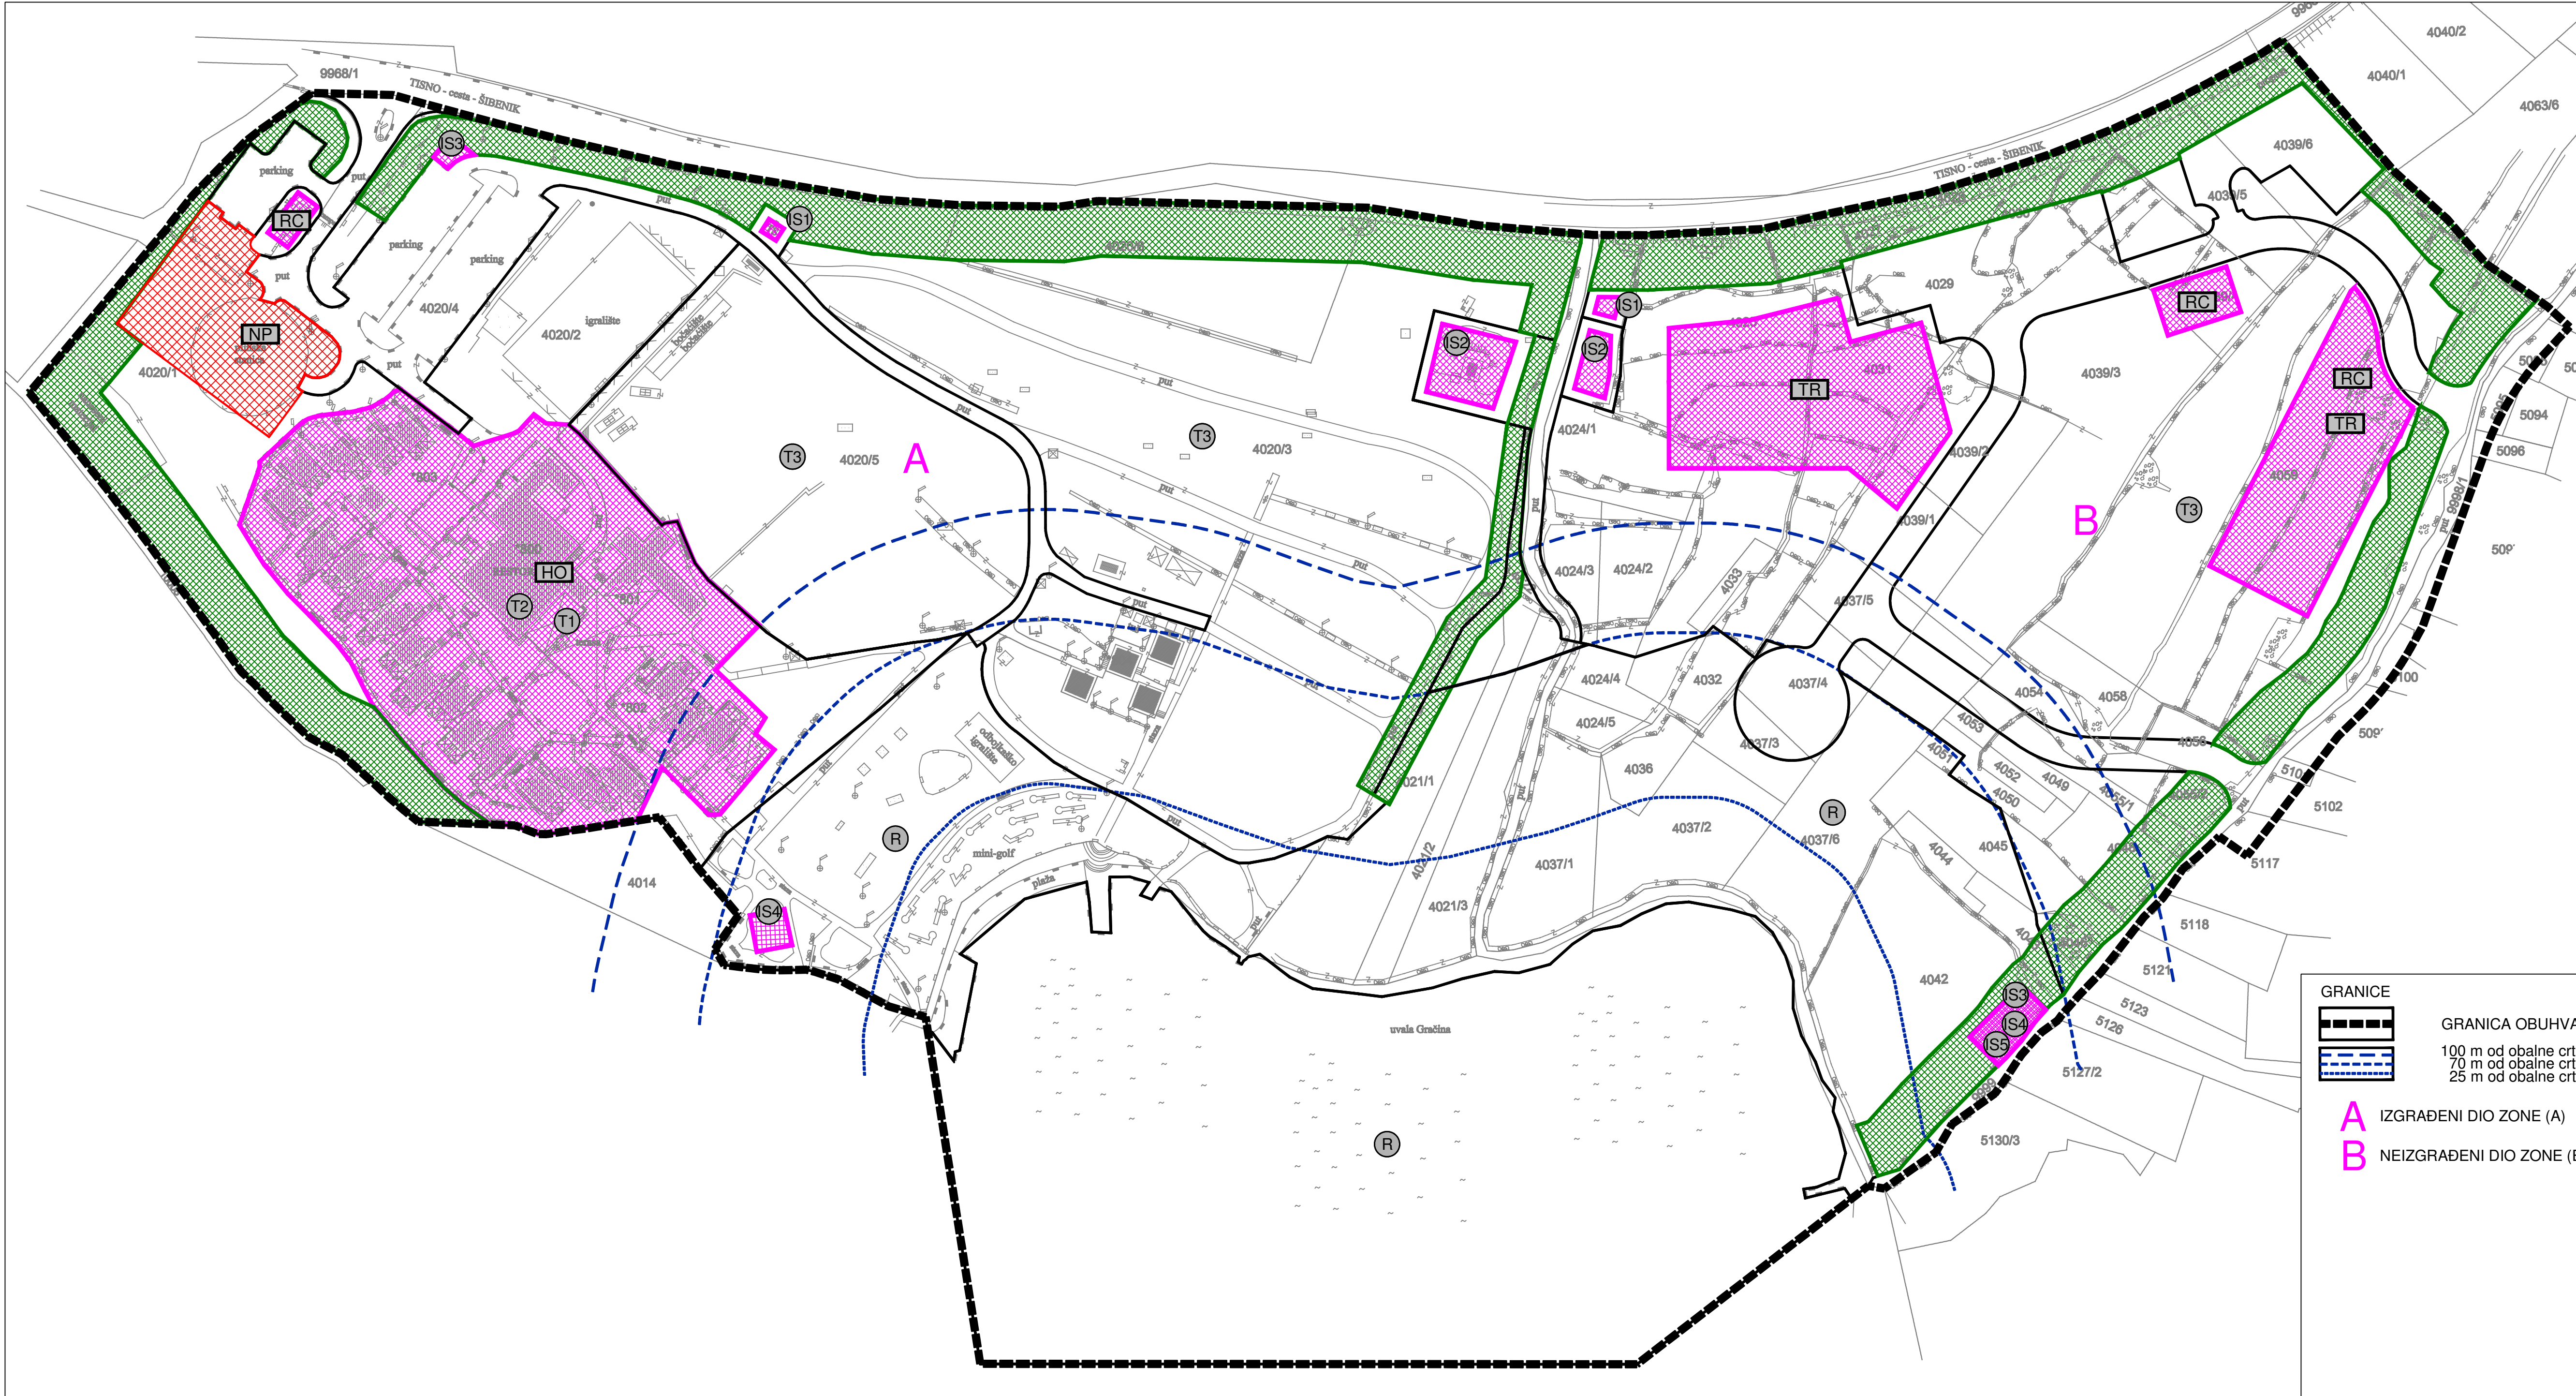

500m²

MJ 1:1000

100m²

50m

100m

Županija: ŠIBENSKO - KNINSKA	
Općina: TISNO	
Naziv prostornog plana: IZMJENE I DOPUNE URBANISTIČKOG PLANA UREĐENJA UGOSTITELJSKO TURISTIČKE ZONE RASTOVAC	
Naziv kartografskog prikaza: NAČIN I UVJETI GRADNJE NAČIN GRADNJE	
Broj kartografskog prikaza: 4.b	Mjerilo kartografskog prikaza: 1:1000
Odluka o izradi: Službeni glasnik Općine Tisno 5/14 i 1/15	Odluka o donošenju: Službeni glasnik Općine Tisno 5/15
Javna rasprava objavljena: U Slobodnoj Dalmaciji 29. svibnja 2015.	Javna rasprava: od 17. lipnja do 24. lipnja 2015.
Pečat tijela odgovornog za provođenje javne rasprave:	Odgovorna osoba za provođenje javne rasprave: Ivica Pirjak, dipl.ing.
Suglasnost na plan prema članku 108. Zakona o prostornom uređenju (Narodne novine br. 153/13): Klasa: 350-02/15-13/51 Ur. broj: 531-05-15-2 Datum: 28. kolovoza 2015.	
Pravna osoba koja je izradila plan: GKJDOO Goran Karlović j.d.o.o.	
Pečat pravne osobe koja je izradila plan:	Odgovorna osoba: Goran Karlović, dipl.ing.arh.
Voditelj izrade plana: Ivan Kapović, mag.ing.arh.	
Stručni tim u izradi plana: 1. Ivan Kapović, mag.ing.arh. 5. Ivana Najman, dipl.iur. 2. Nina Kelava, dipl.ing.arh. 6. Andreja Šugar, mag.ing.aedif. 3. Goran Karlović, dipl.ing.arh. 7. Nada Bakula, dipl.oec., ing.grad. 4. Ana Rajčević, dipl.ing.mat.	
Pečat Općinskog vijeća:	Predsjednik Općinskog vijeća: Petar Jakovčev
Istovjetnost ovog plana s izvornikom ovjerava:	Pečat nadležnog tijela:

- GRANICE

GRANICA OBUHVATA

IZGRAĐENI DIO ZONE (A)

NEIZGRAĐENI DIO ZONE (B)
- NAMJENA POVRŠINA

T1

UGOSTITELJSKO TURISTIČKA
hotel - T1, turističko naslje - T2, kamp - T3

R

ŠPORTSKO REKREACIJSKA - kopneni dio
kupalište - R

R

ŠPORTSKO REKREACIJSKA - akvatorij
kupalište - R

IS1

INFRASTRUKTURNI SUSTAVI
trafostanica - IS1, vodosprema - IS2, separator ulja i masti - IS3,
crpna stanica san. odvodnje - IS4, pročistač otpadnih voda - IS5

NAČIN GRADNJE

OBVEZNO UREĐENJE ZELENIH POVRŠINA

NAČELNA POVRŠINA PROŠIRENJA PARKIRALIŠTA

GRADIVI DIO
repcija - RC, centralni sadržaji - TR, hotel i turističko naselje - HO