


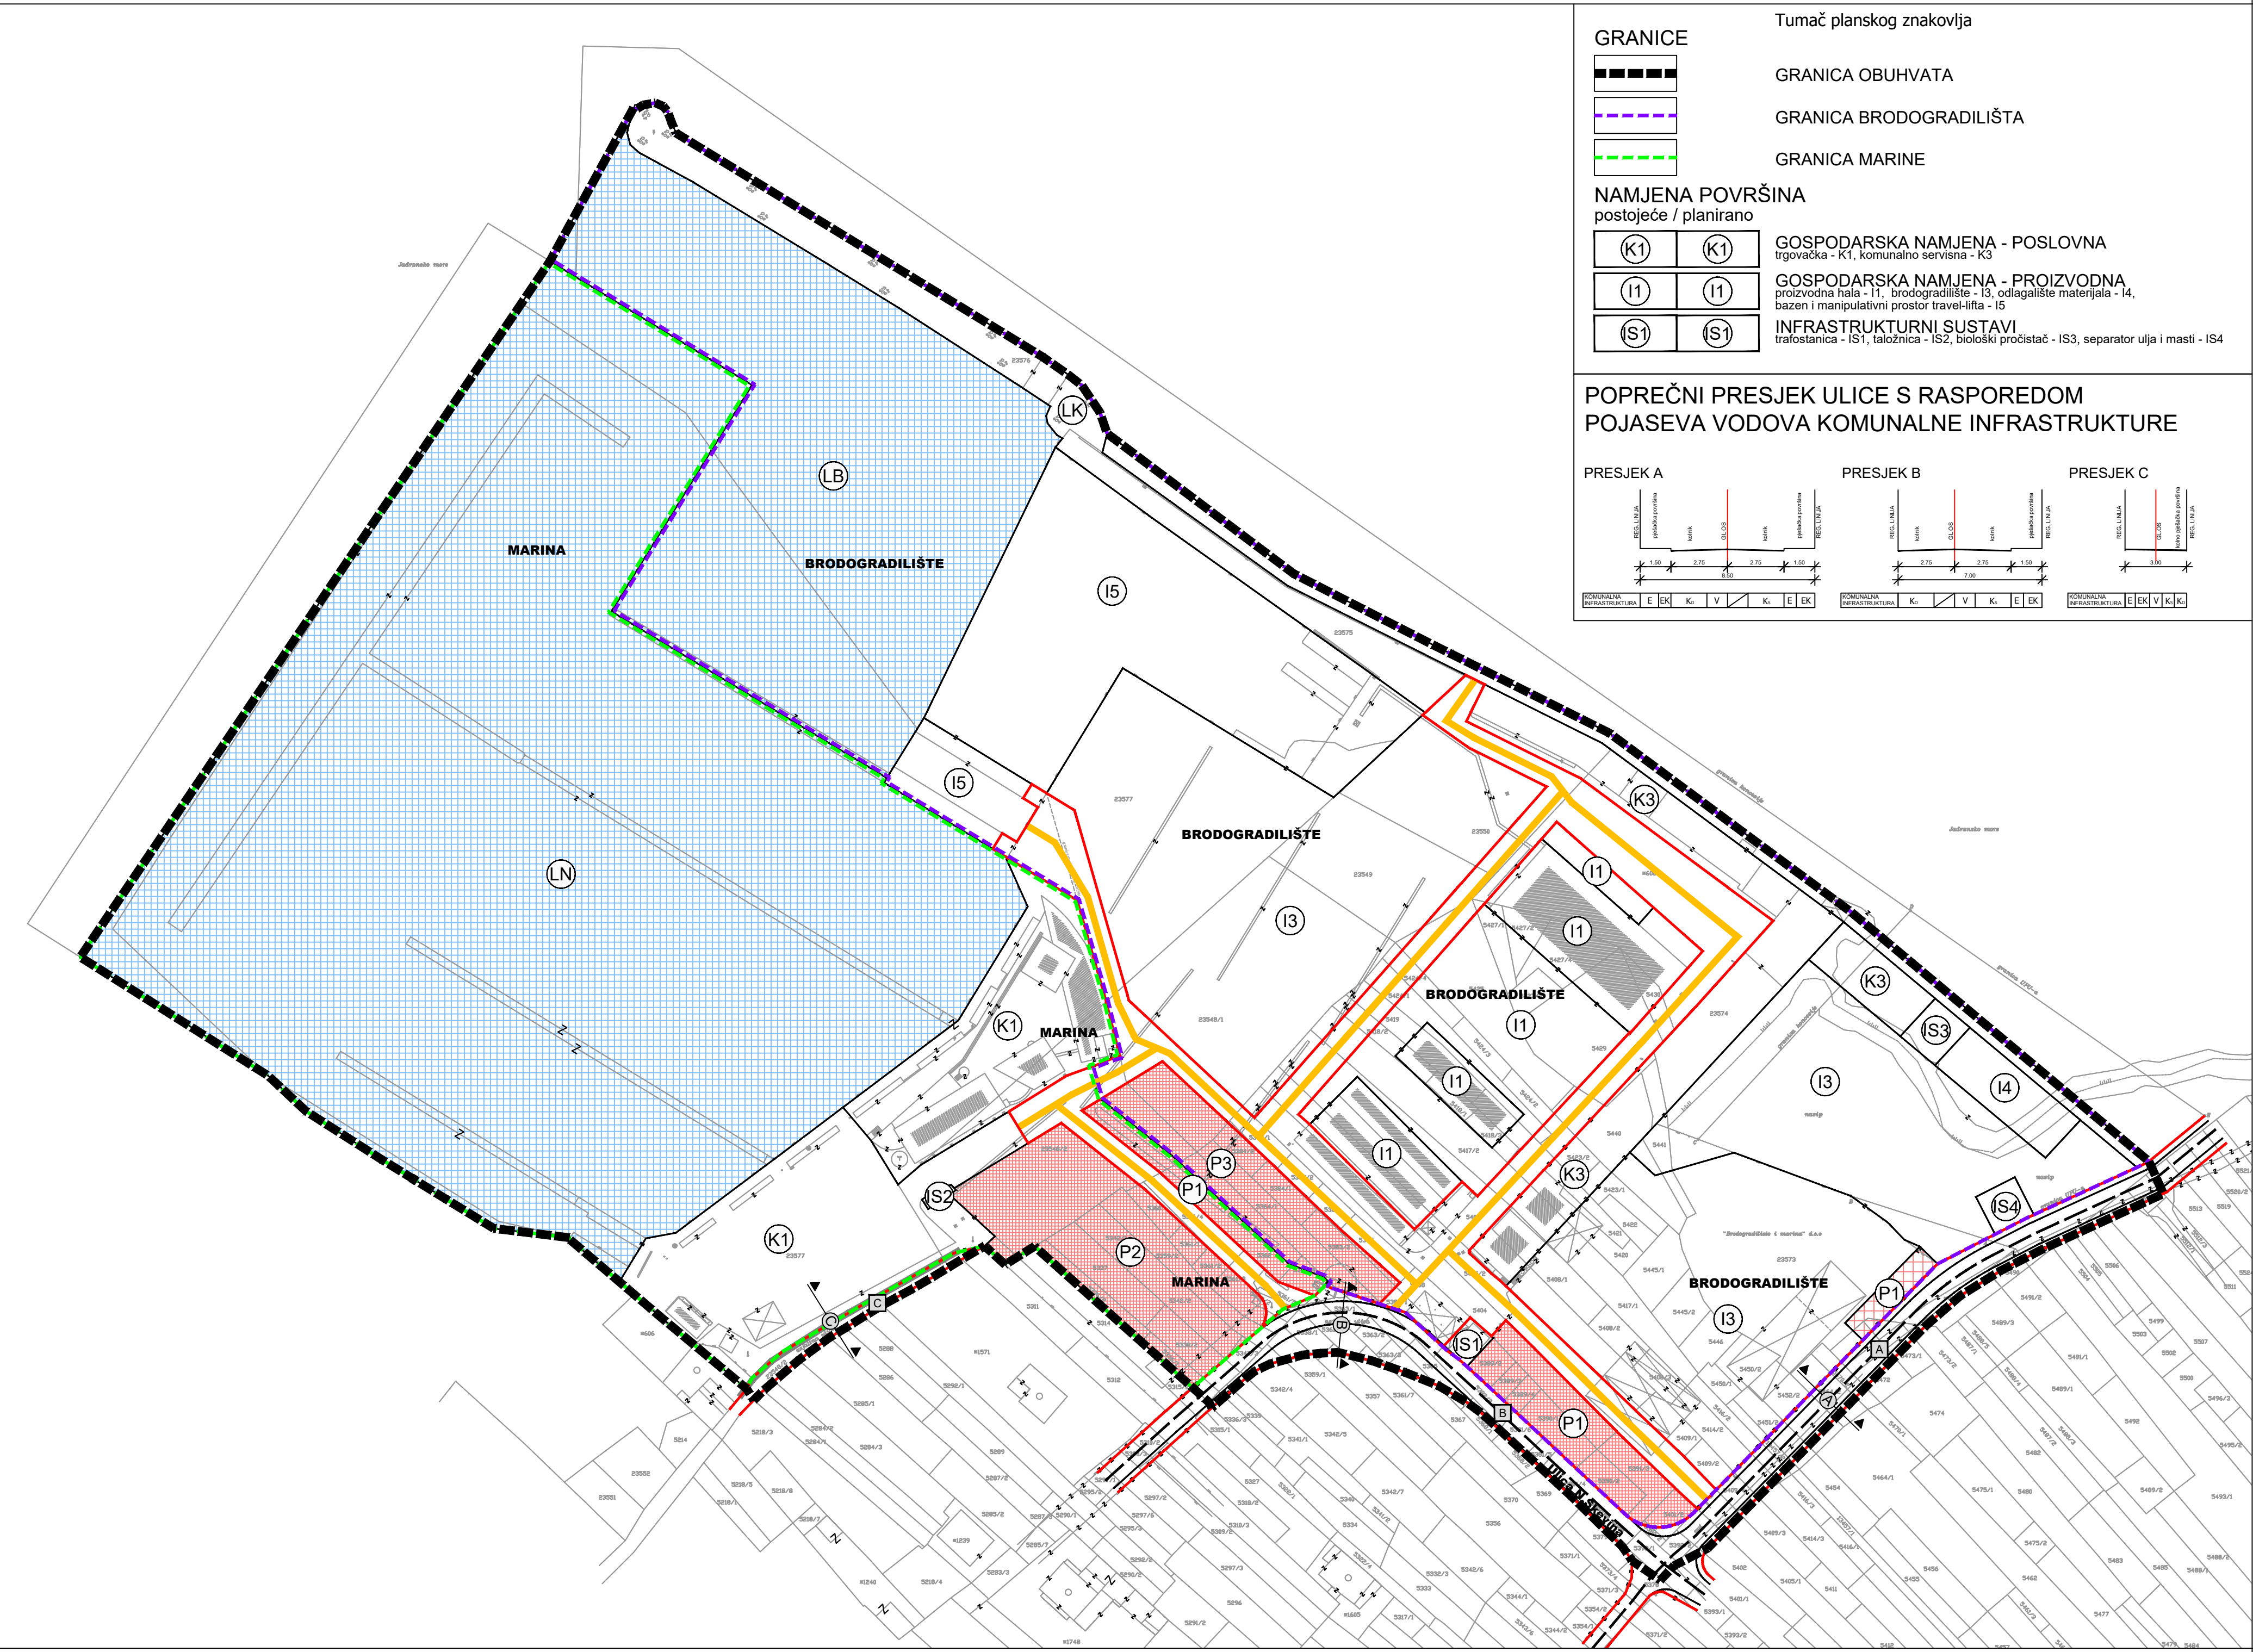

GRANICE

Tumač planskog znakovlja

GRANICA OBUHVATA

GRANICA BRODOGRADILIŠTA

GRANICA MARINE

NAMJENA POVRŠINA

postojeće / planirano

(K1)

(K1)

GOSPODARSKA NAMJENA - POSLOVNA

trgovačka - K1, komunalno servisna - K3

(I1)

(I1)

GOSPODARSKA NAMJENA - PROIZVODNA

proizvodna hala - I1, brodogradilište - I3, odlagalište materijala - I4, bazen i manipulativni prostor travel-lifta - I5


(IS1)

(IS1)

INFRASTRUKTURNI SUSTAVI

trafostanica - IS1, taložnica - IS2, biološki pročistač - IS3, separator ulja i masti - IS4

POPREČNI PRESJEK ULICE S RASPOREDOM POJASEVA VODOVA KOMUNALNE INFRASTRUKTURE

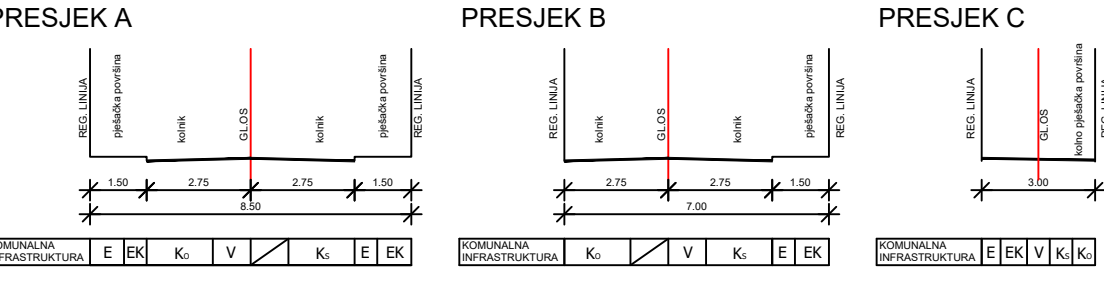

CESTOVNI PROMET

postojeće / planirano

JAVNE OSTALE ULICE

JAVNE KOLNO PJEŠAČKE POVRŠINE

INTERNE KOLNO PJEŠAČKE POVRŠINE

KOLNIK

(P1)

(P1)

PARKIRALIŠTE I SUHI VEZ

parkiralište - P1, suhi vez - P2, manipulativni prostor za servis i odlaganje plovila - P3

▲

(A)

▲

OZNAKA POPREČNOG PRESJEKA ULICE

(A)

OZNAKA ULICE

POMORSKI PROMET

(LN)

(LB)

(LK)

LUKA POSEBNE NAMJENE - MARINA

LUKA POSEBNE NAMJENE - BRODOGRADILIŠTE

LUKOBRAN I NJEGOVI KONSTRUKTIVNI DIJELOVI

500m²

MJ 1:1000

150m

100m

Županija: ŠIBENSKO-KNINSKA	
Općina: TISNO	
Naziv prostornog plana: II. IZMJENE I DOPUNE URBANISTIČKOG PLANA UREĐENJA ZONA LUKE POSEBNE NAMJENE - MARINA S BRODOGRADILIŠTEM	
Naziv kartografskog prikaza: PROMETNA, ULIČNA I KOMUNALNA INFRASTRUKTURNA MREŽA PROMETNA I ULIČNA MREŽA	
Broj kartografskog prikaza: 2.1.	Mjerilo kartografskog prikaza: 1:1000
Odluka o izradi: Službeni glasnik Općine Tisno 3/20	Odluka o donošenju: Službeni glasnik Općine Tisno 2/21
Javna rasprava objavljena: U Slobodnoj Dalmaciji, 20.8.2020.	Javni uvid održan: od 26.8.2020. do 9.9.2020.
Pečat tijela odgovornog za provođenje javne rasprave:	Odgovorna osoba za provođenje javne rasprave: Ilica Pirjak, dipl.ing.
Suglasnost na plan prema članku 108. Zakona o prostornom uređenju (Narodne novine, 153/13, 65/17, 114/18, 39/19 i 98/19): Klasa: 350-02/20-13/64. Ur.broj: 531-06-1-2-20-6, Datum: 24.12.2020.	
Pravna osoba koja je izradila plan: AKTERACIJA Akteracija d.o.o. - Zagreb	
Pečat pravne osobe koja je izradila plan:	Odgovorna osoba: Ivan Kapović, mag.ing.arch.
Voditelj izrade plana: Ivan Kapović, mag.ing.arch.	
Stručni tim u izradi plana: 1. Ivan Kapović, mag.ing.arch. 2. Nina Kelava, dipl.ing.arch. 3. Petar Cigetić, i.g.	
Pečat Općinskog vijeća:	Predsjednik Općinskog vijeća: Petar Jakovčev
Istovjetnost ovog plana s izvornikom ovjerava:	Pečat nadležnog tijela: