


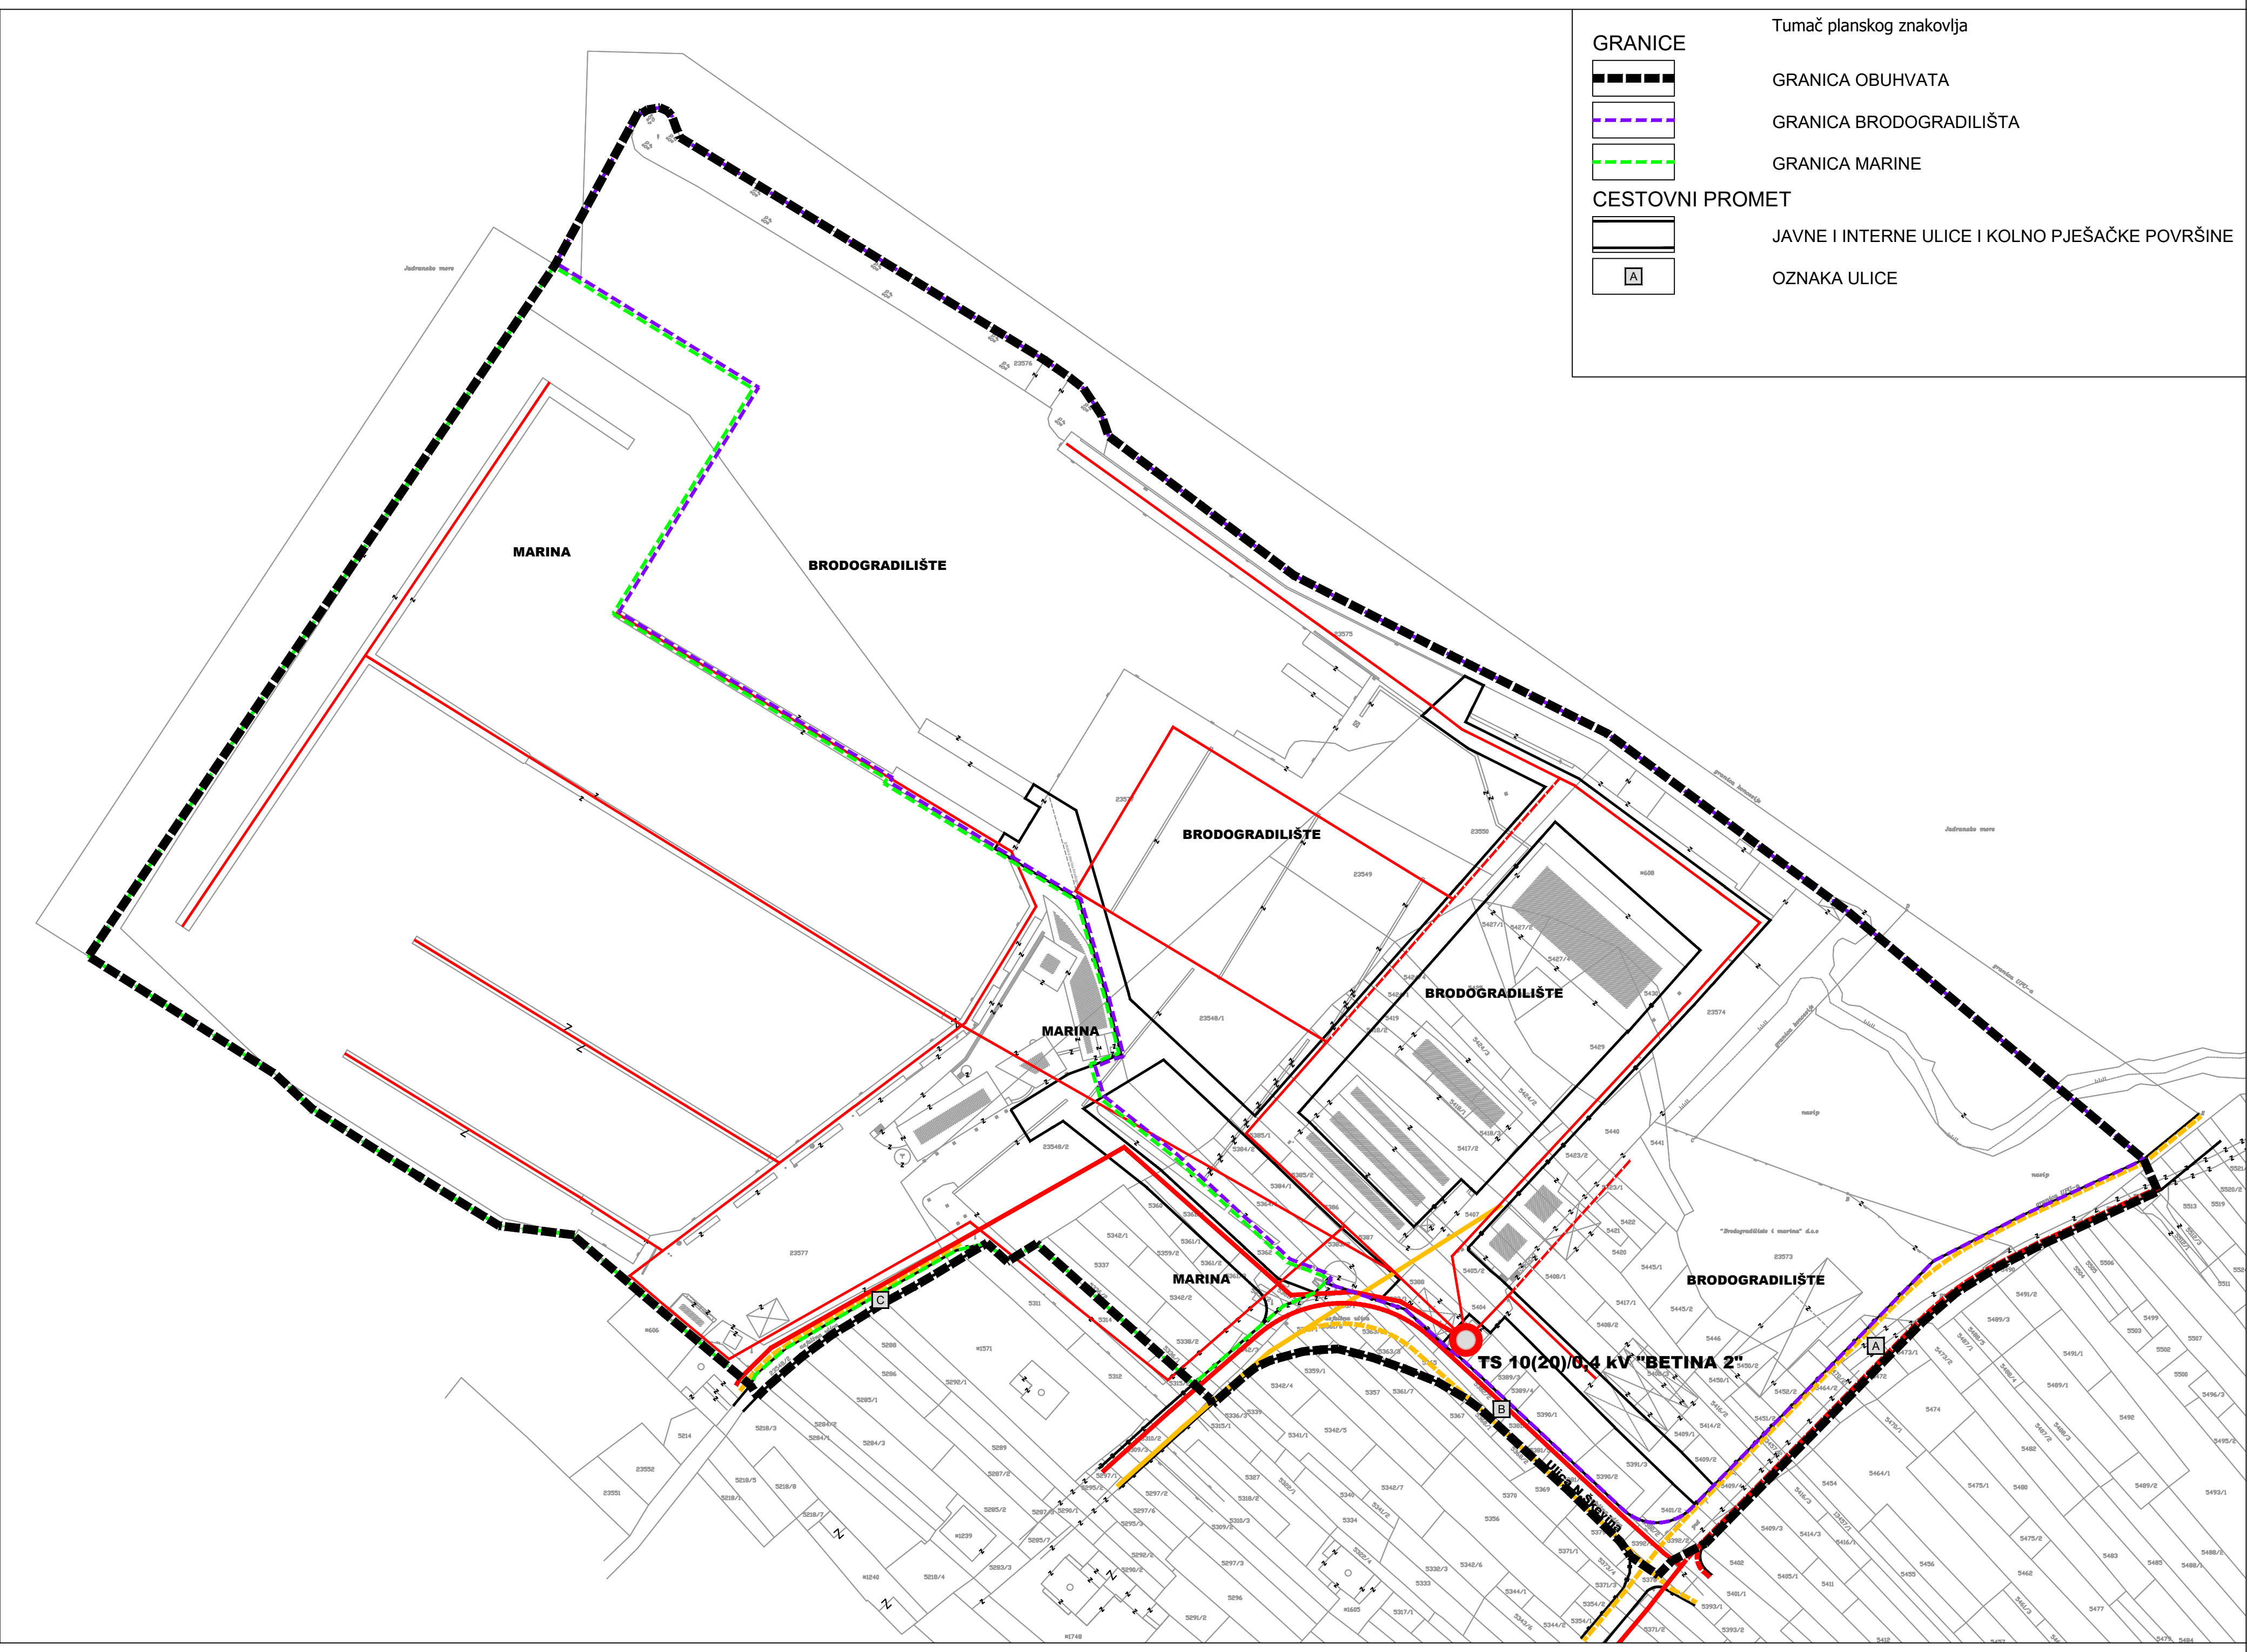

GRANICE

GRANICA OBUHVATA

GRANICA BRODOGRADILIŠTA

GRANICA MARINE

CESTOVNI PROMET

JAVNE I INTERNE ULICE I KOLNO PJEŠAČKE POVRŠINE

A

OZNAKA ULICE

Tumač planskog znakovlja

ELEKTROENERGETSKI SUSTAV

postojeće / planirano

TRAFOSTANICA 10(20)/0,4 kV

KABEL 10(20)kV (podzemni)

NN KABEL 0,4 kV (podzemni)

JAVNE ELEKTRONIČKE KOMUNIKACIJE

VODOVI I KANALI

KORISNIČKI I SPOJNI VODOVI I KANALI

500m<sup>2</sup> MJ 1:1000

50m

100m

5

|   |                                                                       |
|---|-----------------------------------------------------------------------|
| Županija: ŠIBENSKO-KNINSKA   |                                                                       |
| Općina: TISNO   |                                                                       |
| Naziv prostornog plana: II. IZMJENE I DOPUNE URBANISTIČKOG PLANA UREĐENJA ZONA LUKE POSEBNE NAMJENE - MARINA S BRODOGRADILIŠTEM                                                                |                                                                       |
| Naziv kartografskog prikaza: PROMETNA, ULIČNA I KOMUNALNA INFRASTRUKTURNA MREŽA ENERGETIKA, POŠTA I ELEKTRONIČKE KOMUNIKACIJE                                                                  |                                                                       |
| Broj kartografskog prikaza: 2.2.   | Mjerilo kartografskog prikaza: 1:1000                                 |
| Odluka o izradi: Službeni glasnik Općine Tisno 3/20   | Odluka o donošenju: Službeni glasnik Općine Tisno 2/21                |
| Javna rasprava objavljena: U Slobodnoj Dalmaciji, 20.8.2020.   | Javni uvid održan: od 26.8.2020. do 9.9.2020.                         |
| Pečat tijela odgovornog za provođenje javne rasprave:   | Odgovorna osoba za provođenje javne rasprave: Ivica Pirjak, dipl.ing. |
| Suglasnost na plan prema članku 108. Zakona o prostornom uređenju (Narodne novine, 153/13, 65/17, 114/18, 39/19 i 98/19): Klasa: 350-02/20-13/64. Ur.broj: 531-06-1-2-20-6, Datum: 24.12.2020. |                                                                       |
| Pravna osoba koja je izradila plan: AKTERACIJA Akteracija d.o.o. Zagreb   |                                                                       |
| Pečat pravne osobe koja je izradila plan:   | Odgovorna osoba: Ivan Kapović, mag.ing.arch.                          |
| Voditelj izrade plana: Ivan Kapović, mag.ing.arch.   |                                                                       |
| Stručni tim u izradi plana: 1. Ivan Kapović, mag.ing.arch. 2. Nina Kelava, dipl.ing.arch. 3. Petar Cigetić, i.g.                                                                               |                                                                       |
| Pečat Općinskog vijeća:   | Predsjednik Općinskog vijeća: Petar Jakovčev                          |
| Istovjetnost ovog plana s izvornikom ovjerava: ...   | Pečat nadležnog tijela:                                               |