


Županija: ŠIBENSKO-KNINSKA	
Općina: TISNO	
Naziv prostornog plana: II. IZMJENE I DOPUNE URBANISTIČKOG PLANA UREĐENJA UGOSTITELJSKO-TURISTIČKE ZONE RASTOVAC	
Naziv kartografskog prikaza: PROMETNA, ULIČNA I KOMUNALNA INFRASTRUKTURNA MREŽA ELEKTROOPSKRBA I PLINOOPSKRBA	
Broj kartografskog prikaza: 2.2.	Mjerilo kartografskog prikaza: 1:1000
Odluka o izradi: Službeni glasnik Općine Tisno 4/21	Odluka o donošenju: Službeni glasnik Općine Tisno 2/23
Javna rasprava objavljena: u Slobodnoj Dalmaciji, 8.10.21.	Javni uvid održan: od 21.10.21. do 4.11.21.
Pečat tijela odgovornog za provođenje javne rasprave:	Odgovorna osoba za provođenje javne rasprave: Ivica Pirjak, dipl.ing.
Suglasnost na plan prema članku 108. Zakona o prostornom uređenju (Narodne novine 153/13, 65/17, 114/18, 39/19, 98/19): Klasa: 350-02/22-16/34 Ur.broj: 531-06-1-2/3-22-11 Datum: 22.12.2022.	
Pravna osoba koja je izradila plan: AKTERACIJA Akteracija d.o.o. - Zagreb	
Pečat pravne osobe koja je izradila plan:	Odgovorna osoba: Ivan Kapović, mag.ing.arch.
Voditelj izrade plana: Ivan Kapović, mag.ing.arch.	
Stručni tim u izradi plana: Ivan Kapović, mag.ing.arch. Nina Kelava, dipl.ing.arch. Petar Cigetić, struč.spec.ing.aedif.	
Pečat Općinskog vijeća:	Predsjednik Općinskog vijeća: Nikša Pirjak
Istovjetnost ovog plana s izvornikom ovjerava:	Pečat nadležnog tijela:

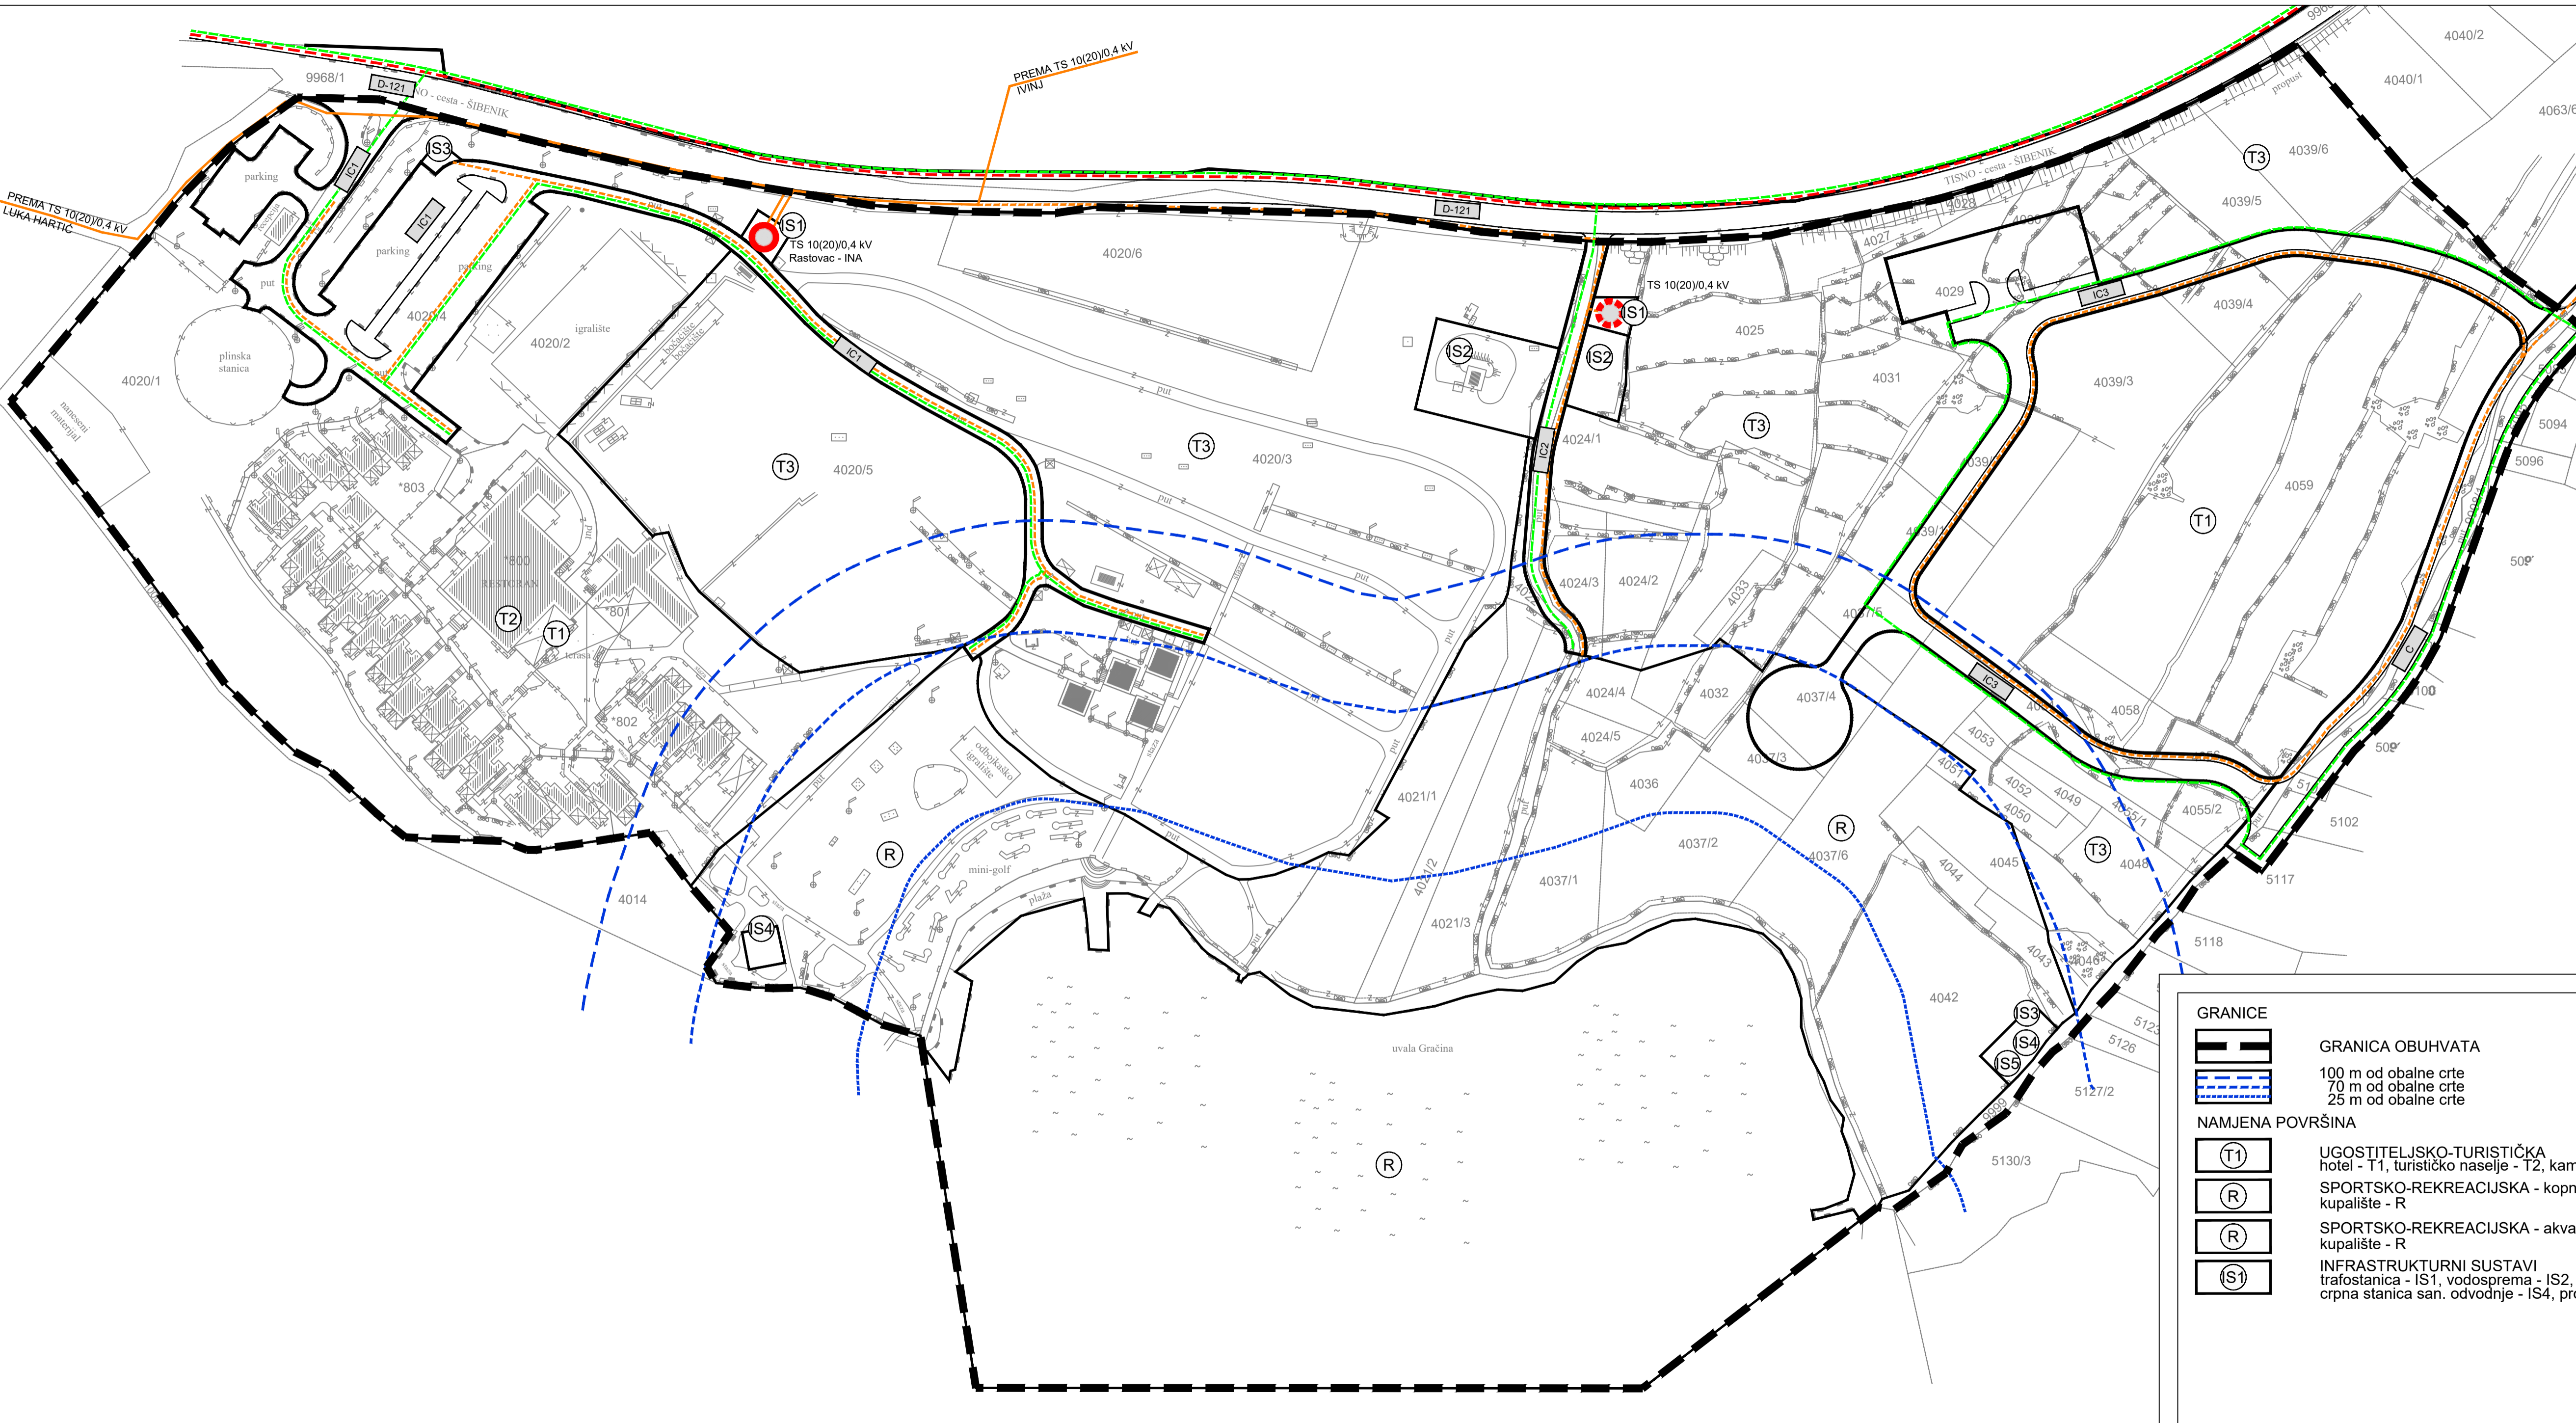

<p>GRANICE</p> <p> GRANICA OBUHVATA</p> <p> 100 m od obalne crte 70 m od obalne crte 25 m od obalne crte</p> <p>NAMJENA POVRŠINA</p> <p> UGOSTITELJSKO-TURISTIČKA hotel - T1, turističko naselje - T2, kamp - T3</p> <p> SPORTSKO-REKREACIJSKA - kopneni dio kupalište - R</p> <p> SPORTSKO-REKREACIJSKA - akvatorij kupalište - R</p> <p> INFRASTRUKTURNI SUSTAVI trafostanica - IS1, vodosprema - IS2, separator ulja i masti - IS3, crpna stanica san. odvodnje - IS4, pročistač otpadnih voda - IS5</p>	<p>PROMETNA I ULIČNA MREŽA</p> <p> ULICE I INTERNA PROMETNA MREŽA</p> <p> KOLNIK</p> <p>ELEKTROENERGETSKI SUSTAV izgrađeno/neizgrađeno</p> <p> TRAFOSTANICA 10(20)/0,4 kV</p> <p> KABELSKI VOD 30kV</p> <p> SN, NN I KABEL JAVNE RASVJETE</p> <p>PLINOOPSKRBNI SUSTAV izgrađeno/neizgrađeno</p> <p> DISTRIBUTIVNI PLINOVOD</p>
---	---