


Županija: ŠIBENSKO-KNINSKA	
Općina: TISNO	
Naziv prostornog plana: II. IZMJENE I DOPUNE URBANISTIČKOG PLANA UREĐENJA UGOSTITELJSKO-TURISTIČKE ZONE RASTOVAC	
Naziv kartografskog prikaza: PROMETNA, ULIČNA I KOMUNALNA INFRASTRUKTURNA MREŽA VODOOPSKRBA I ODVODNJA	
Broj kartografskog prikaza: 2.3.	Mjerilo kartografskog prikaza: 1:1000
Odluka o izradi: Službeni glasnik Općine Tisno 4/21	Odluka o donošenju: Službeni glasnik Općine Tisno 2/23
Javna rasprava objavljena: u Slobodnoj Dalmaciji, 8.10.21.	Javni uvid održan: od 21.10.21. do 4.11.21.
Pečat tijela odgovornog za provođenje javne rasprave:	Odgovorna osoba za provođenje javne rasprave: Ivica Pirjak, dipl.ing.
Suglasnost na plan prema članku 108. Zakona o prostornom uređenju (Narodne novine 153/13, 65/17, 114/18, 39/19, 98/19): Klasa: 350-02/22-16/34 Ur.broj: 531-06-1-2/3-22-11 Datum: 22.12.2022.	
Pravna osoba koja je izradila plan: AKTERACIJA Akteracija d.o.o. - Zagreb	
Pečat pravne osobe koja je izradila plan:	Odgovorna osoba: Ivan Kapović, mag.ing.arch.
Voditelj izrade plana: Ivan Kapović, mag.ing.arch.	
Stručni tim u izradi plana: Ivan Kapović, mag.ing.arch. Nina Kelava, dipl.ing.arch. Petar Cigetić, struč.spec.ing.aedif.	
Pečat Općinskog vijeća:	Predsjednik Općinskog vijeća: Nikša Pirjak
Istovjetnost ovog plana s izvornikom ovjerava:	Pečat nadležnog tijela:

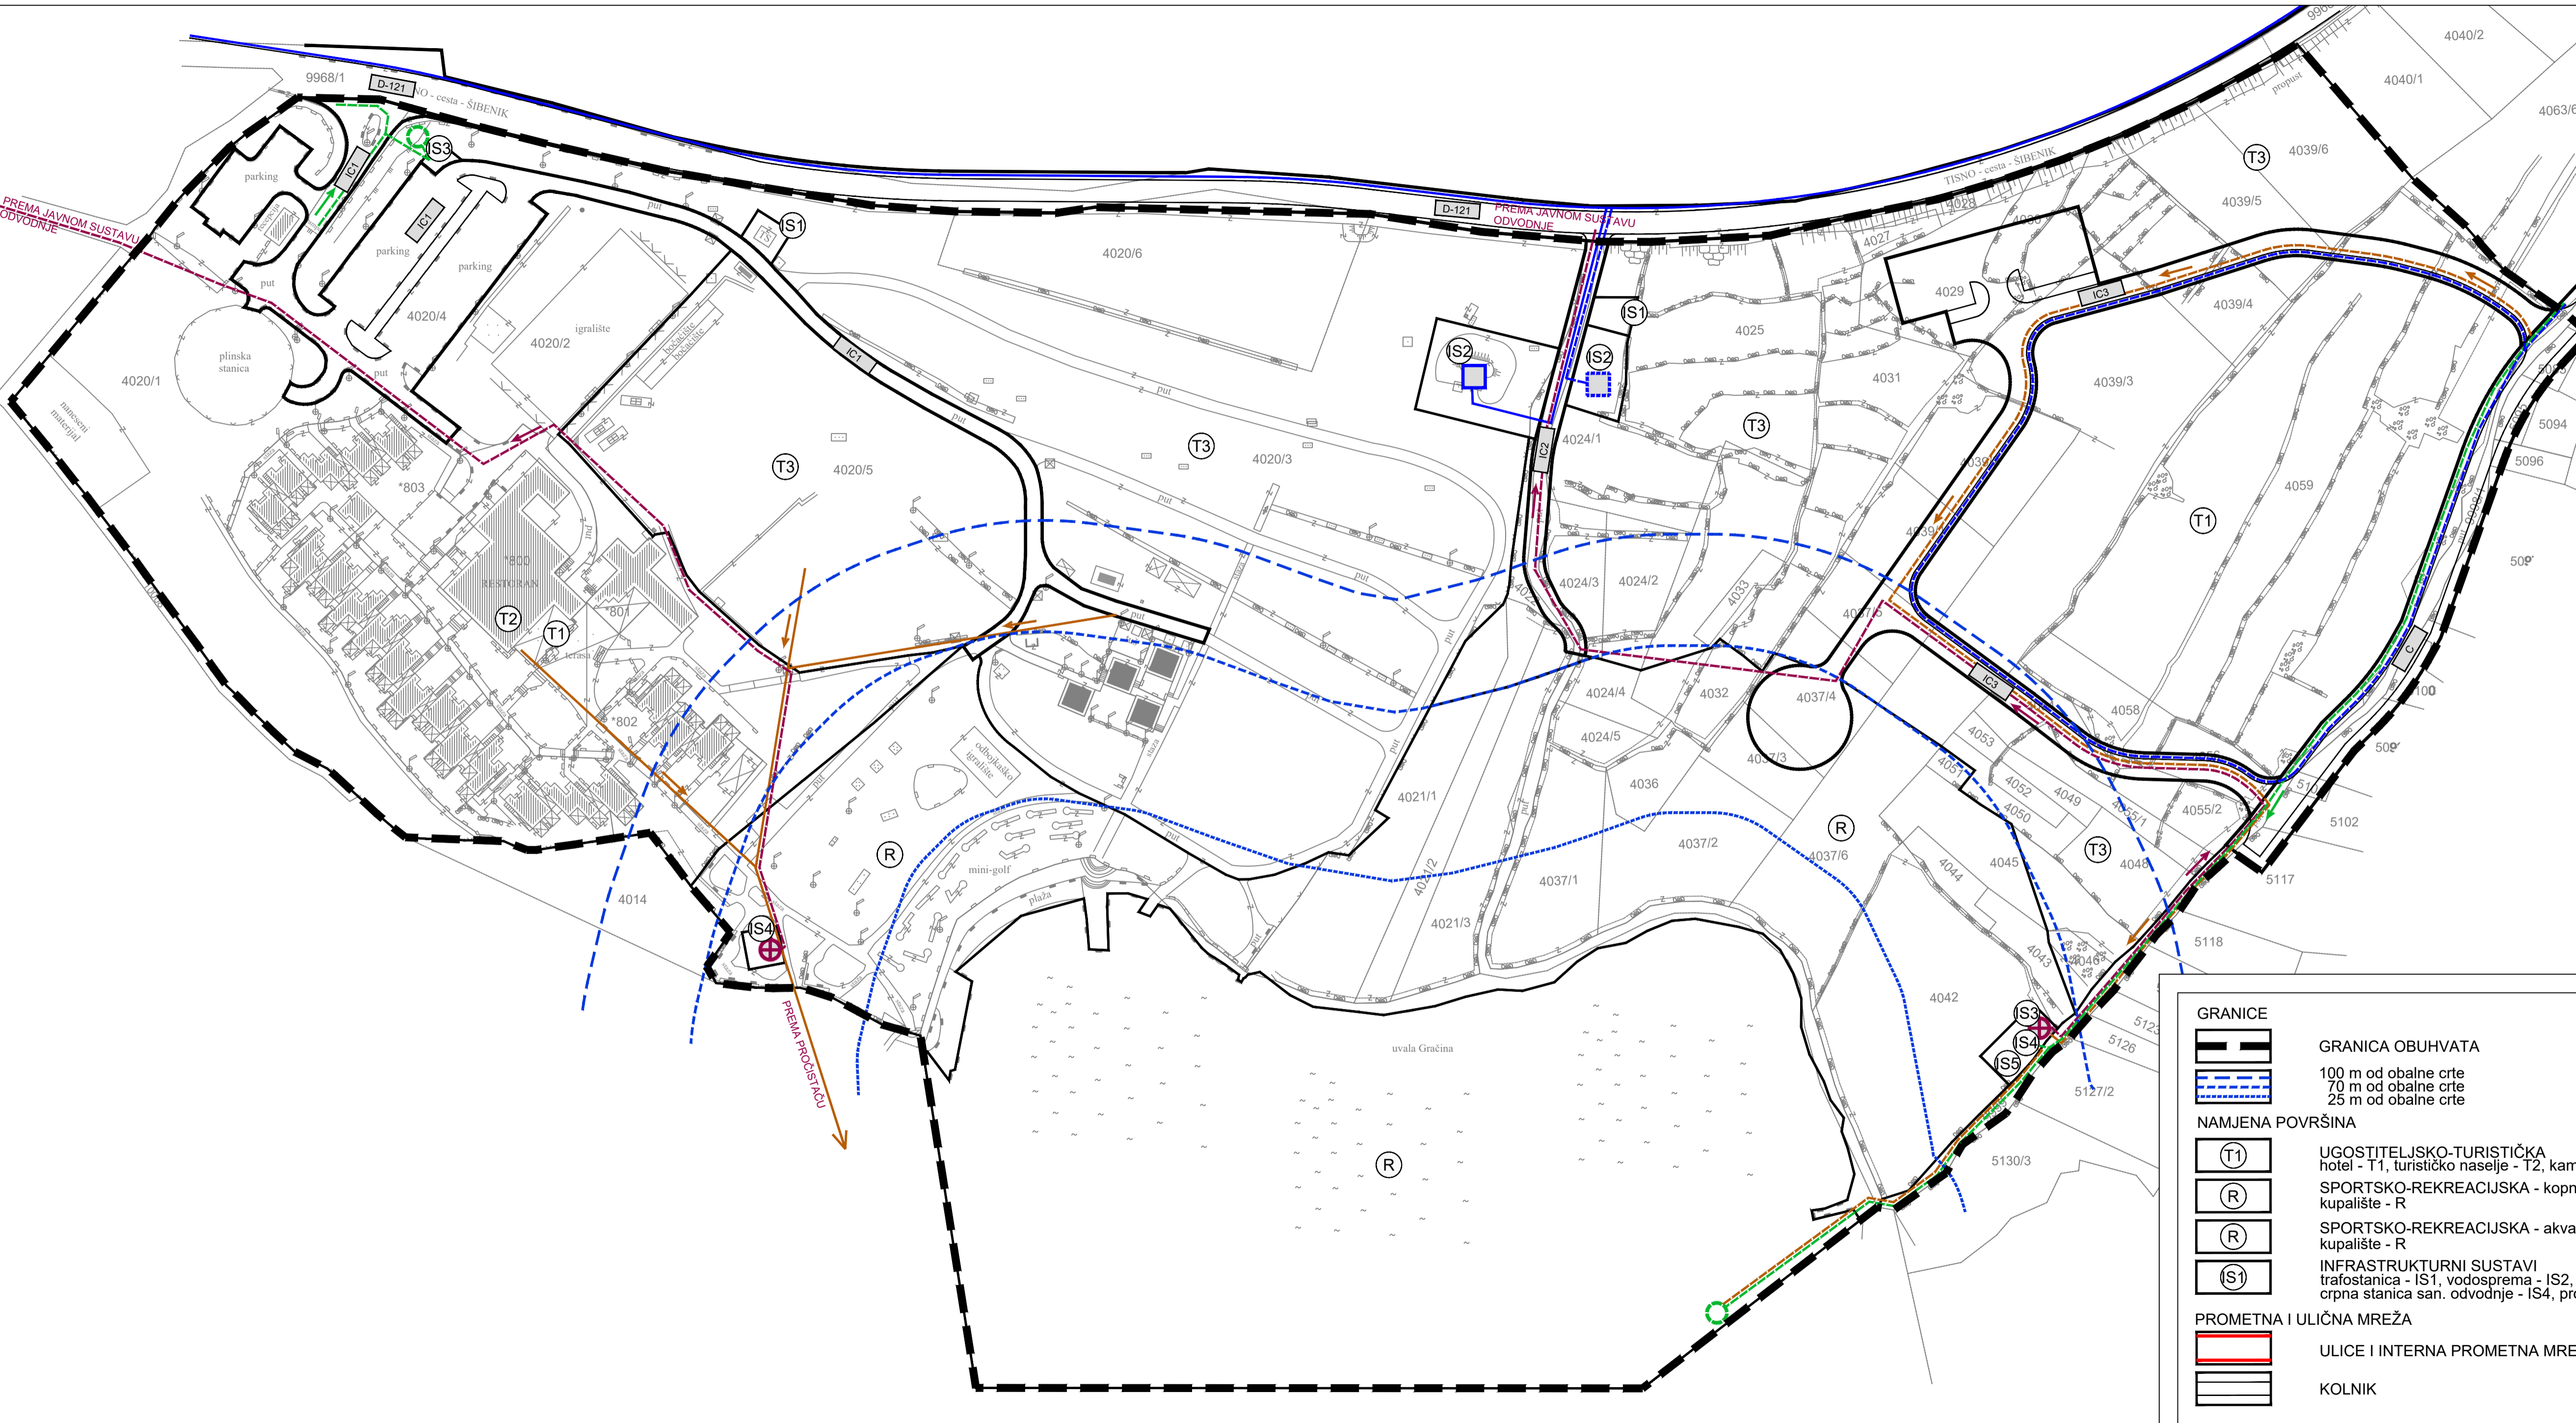

GRANICE	GRANICA OBUHVATA	VODOOPSKRBA
	100 m od obalne crte	
	70 m od obalne crte	
	25 m od obalne crte	
NAMJENA POVRŠINA		
	UGOSTITELJSKO-TURISTIČKA	ODVODNJA OTPADNIH VODA
	hotel - T1, turističko naselje - T2, kamp - T3	
	SPORTSKO-REKREACIJSKA - kopneni dio	
	kupalište - R	SANITARNA ODVODNJA - gravitacijski cjevovod sa smjerom odvodnje
	SPORTSKO-REKREACIJSKA - akvatorij	
	kupalište - R	SANITARNA ODVODNJA - tlačni cjevovod sa smjerom odvodnje
	INFRASTRUKTURNI SISTAVI	
	trafostanica - IS1, vodosprema - IS2, separator ulja i masti - IS3,	CRPNA STANICA SANITARNE ODVODNJE
	crpna stanica san. odvodnje - IS4, pročistač otpadnih voda - IS5	
PROMETNA I ULIČNA MREŽA		KANAL OBORINSKE ODVODNJE smjer odvodnje
	ULICE I INTERNA PROMETNA MREŽA	
	KOLNIK	ISPUST OBORINSKE ODVODNJE
		KOMBINIRANI ISPUST