OPĆINA TISNO

URBANISTIČKI PLAN UREĐENJA , UPU-17
UGOSTITELJSKO-TURISTIČKE ZONE RASTOVAC
1. KORIŠTENJE I NAMJENA POVRŠINA

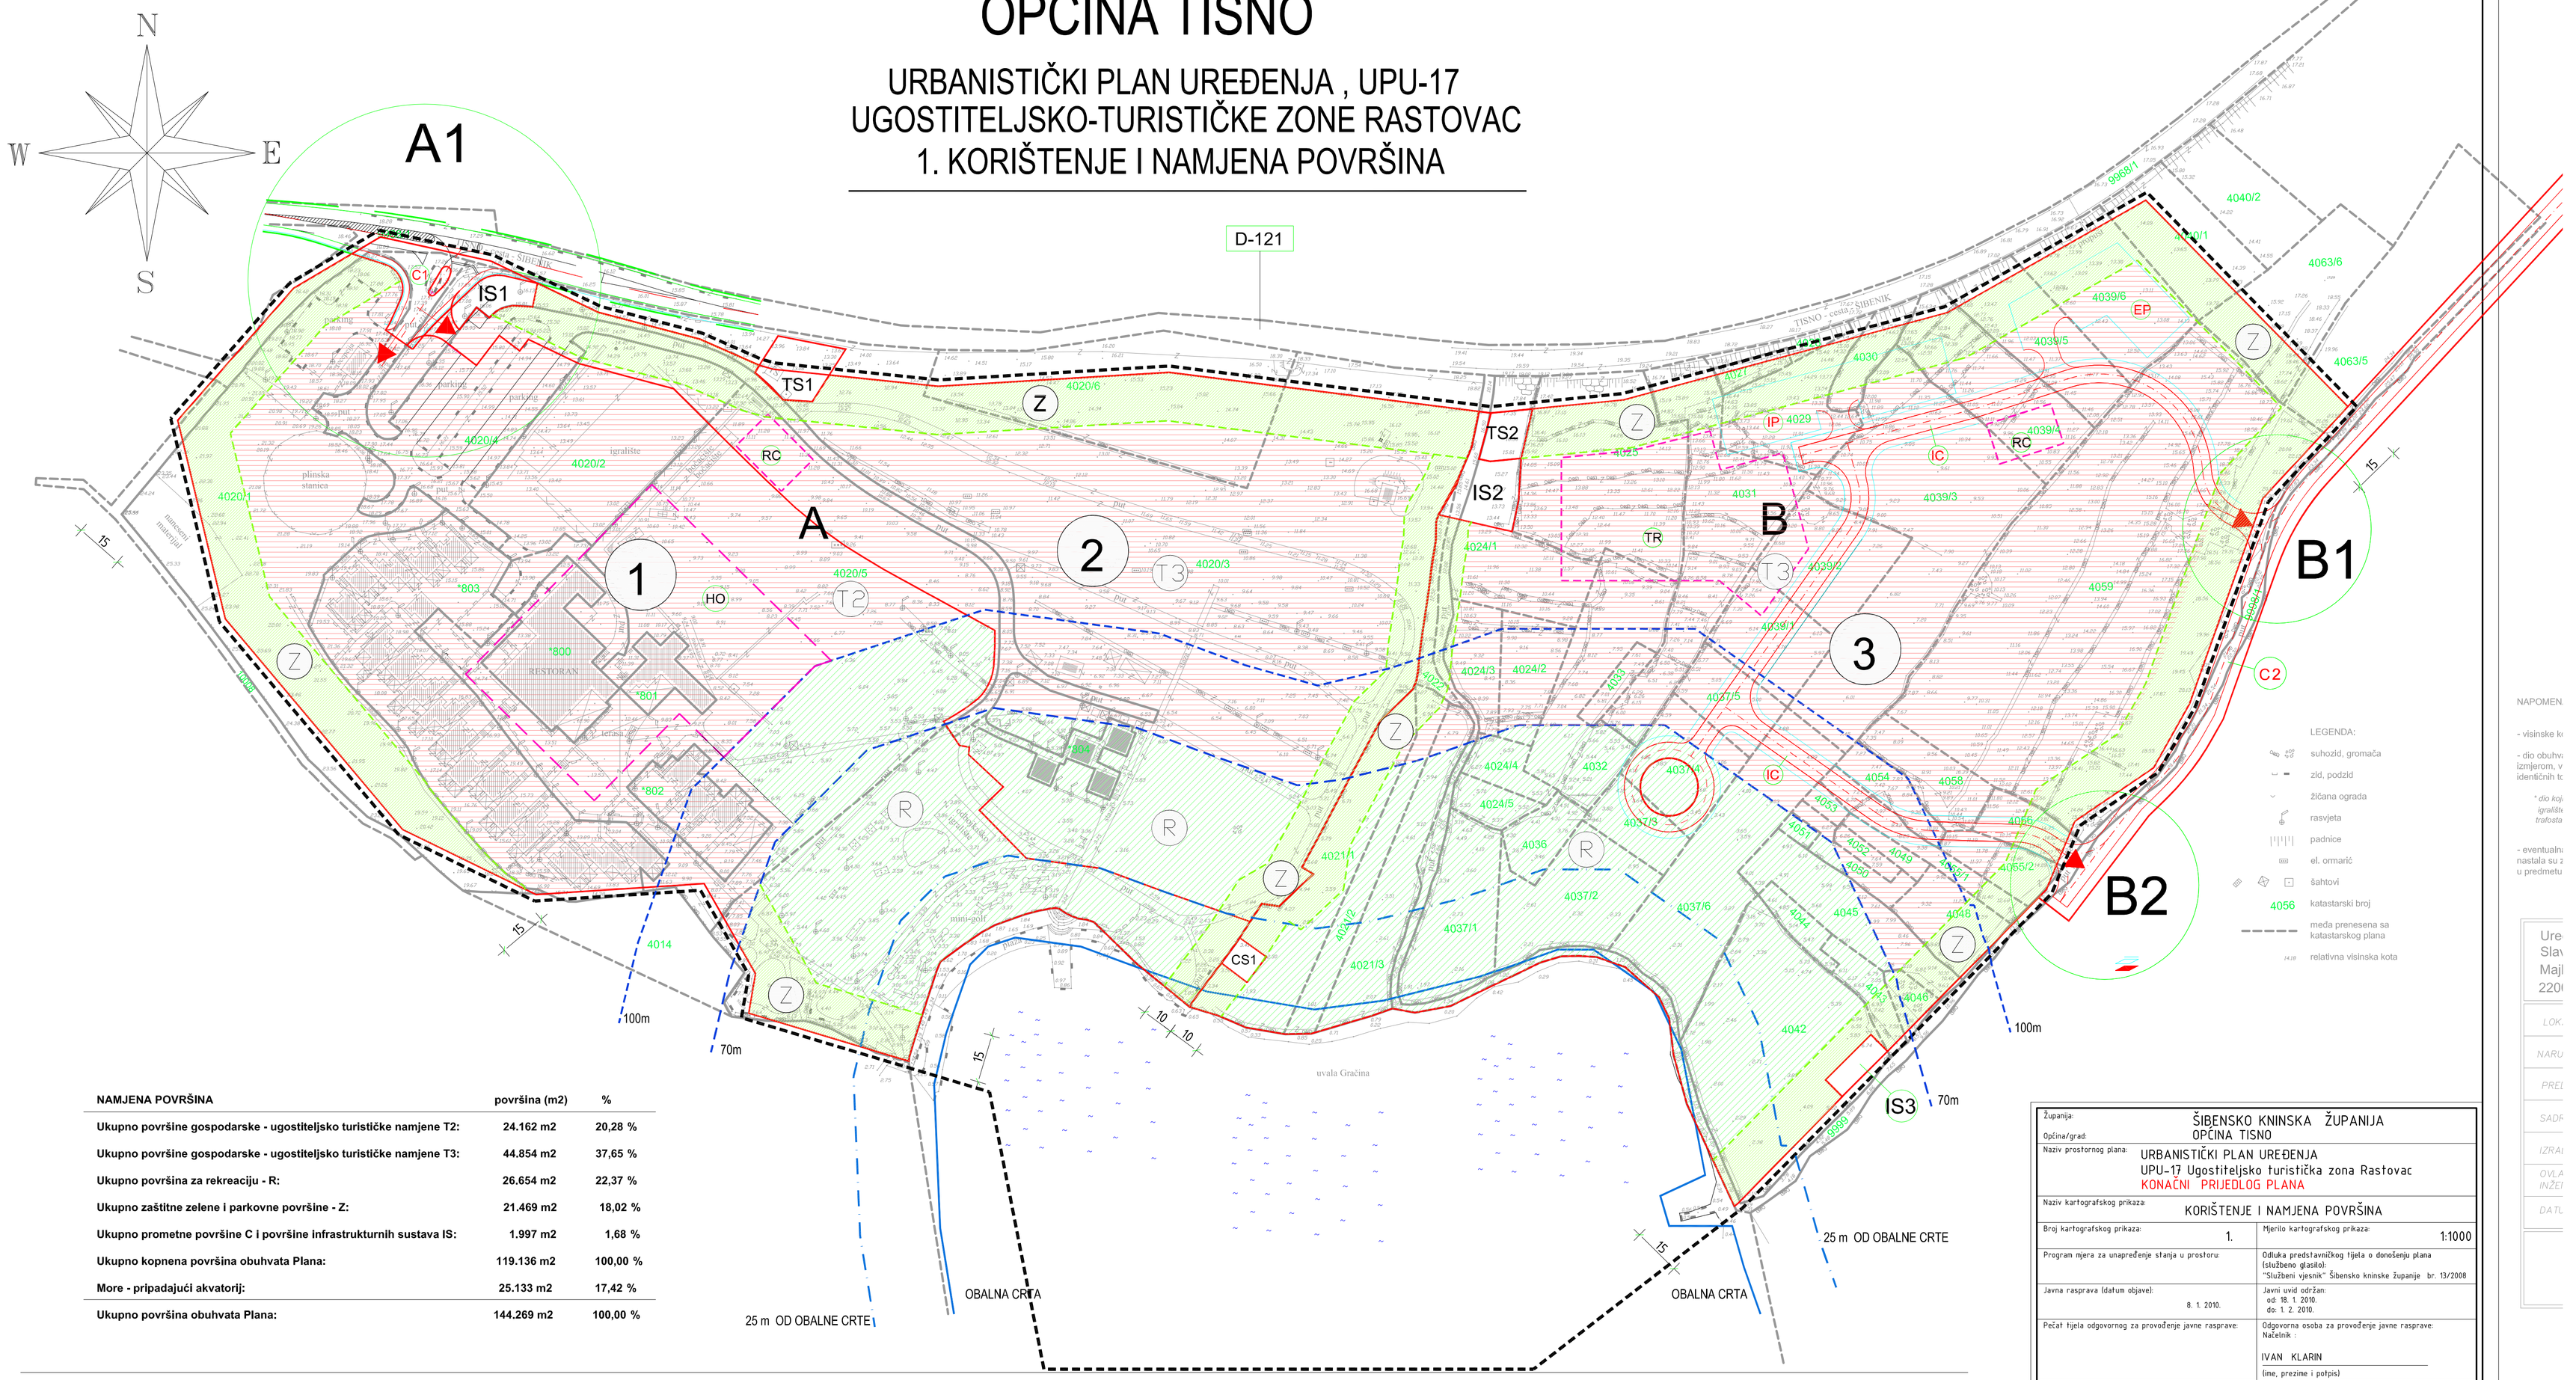

NAMJENA POVRŠINA	površina (m2)	%
Ukupno površine gospodarske - ugostiteljsko turističke namjene T2:	24.162 m2	20,28 %
Ukupno površine gospodarske - ugostiteljsko turističke namjene T3:	44.854 m2	37,65 %
Ukupno površina za rekreaciju - R:	26.654 m2	22,37 %
Ukupno zaštitne zelene i parkovne površine - Z:	21.469 m2	18,02 %
Ukupno prometne površine C i površine infrastrukturnih sustava IS:	1.997 m2	1,68 %
Ukupno kopnena površina obuhvata Plana:	119.136 m2	100,00 %
More - pripadajući akvatorij:	25.133 m2	17,42 %
Ukupno površina obuhvata Plana:	144.269 m2	100,00 %

1. GRANICE

- GRANICA OBUHVATA PLANA
- GRANICA 70 M OD MORA
- GRANICA 100 M OD MORA
- GRANICA GRAĐEVNIH ČESTICA
- GRANICA ZONE ZAŠTITNOG ZELENILA

2. RAZVOJ I UREĐENJE ZONE

- T2 — UGOSTITELJSKO - TURISTIČKA NAMJENA TURISTIČKO NASELJE
- T3 — UGOSTITELJSKO - TURISTIČKA NAMJENA KAMP
- R — REKREACIJSKA NAMJENA
- 1 IS — GRAĐEVNE ČESTICE 1,2,3 GR. Č. KOMUNALNIH UREĐAJA IS 1,2,3
- Z — ZAŠTITNE I PARKOVNE ZELENE POVRŠINE
- A — UGOSTITELJSKO - TURISTIČKA ZONA DJELOMIČNO IZGRAĐENI DIO
- B — UGOSTITELJSKO - TURISTIČKA ZONA NEIZGRAĐENI DIO
- ZONA TR — GRAĐEVINA CENTRALNIH SADRŽAJA; RC — RECEPCIJA
- ZONA HO — HOTELA

3. PROMETNI SUSTAV

- A1 — RASKRIŽJE DRŽAVNA CESTA D-121
- B1,2 — RASKRIŽJE LOKALNA / INTERNA CESTA 1. ULAZ-IZLAZ ,2. REZERVNI IZLAZ
- DRŽAVNA CESTA D-121 JAVNA LOKALNA CESTA C1,C2
- INTERNA CESTA C
- C1,2 — PROMETNE POVRŠINE JAVNA CESTA C1,C2
- IC — PROMETNE POVRŠINE PLANIRANA INTERNA CESTA
- EP — EKSTERNI PARKING
- IP — INTERNI PARKING

LEGENDA:
- suhozid, gromača
- zid, podzid
- žičana ograda
- rasvjeta
- padnice
- el. ormarić
- šahtovi
- 4056 — katastarski broj
- meda prenesena sa katastarskog plana
- relativna visinska kota

Županija:	ŠIBENSKO KNINSKA ŽUPANIJA
Općina/grad:	OPĆINA TISNO
Naziv prostornog plana:	URBANISTIČKI PLAN UREĐENJA UPU-17 Ugostiteljsko turistička zona Rastovac KONAČNI PRIJEDLOG PLANA
Naziv kartografskog prikaza:	KORIŠTENJE I NAMJENA POVRŠINA
Broj kartografskog prikaza: 1.	Mjerilo kartografskog prikaza: 1:1000
Program mjera za unapređenje stanja u prostoru:	Odluka predstavničkog tijela o donošenju plana (službeno glasilo): "Službeni vjesnik" Šibensko kninske županije br. 13/2008
Javna rasprava (datum objave): 8. 1. 2010.	Javni uvid održan: od: 18. 1. 2010. do: 1. 2. 2010.
Pečat tijela odgovornog za provođenje javne rasprave:	Odgovorna osoba za provođenje javne rasprave: Načelnik : IVAN KLARIN (ime, prezime i potpis)
Suglasnost na plan prema članku 98. Zakona o prostornom uređenju i gradnji (NN. 76/2007)	
Broj suglasnosti klasa:	Ur.br.: datum:
Pravna osoba / tijelo koje je izradilo plan:	Project Management Consulting d.o.o.–Rijeka
Pečat pravne osobe / tijela koje je izradilo plan:	Odgovorna osoba: mr. oec. Miran Cofek dipl.ing.stroj. (ime, prezime i potpis)
Odgovorni voditelj plana: ZLatko Krajačević, dipl.ing.arh.	
Stručni tim u izradi plana: 1. ZLATKO KRAJAČEVIĆ, dipl.ing.arh.	2. INGRID TOMŠIĆ.-COFEK, dipl.ing.građ. 3. mr. oec. MIRAN COFEK, dipl. ing. stroj.
Pečat predstavničkog tijela:	Predsjednik predstavničkog tijela, PETAR JAKOVČEV (ime, prezime i potpis)
Istovjetnost ovog prostornog plana s izvornikom ovjerava: (ime, prezime i potpis)	Pečat nadležnog tijela: