

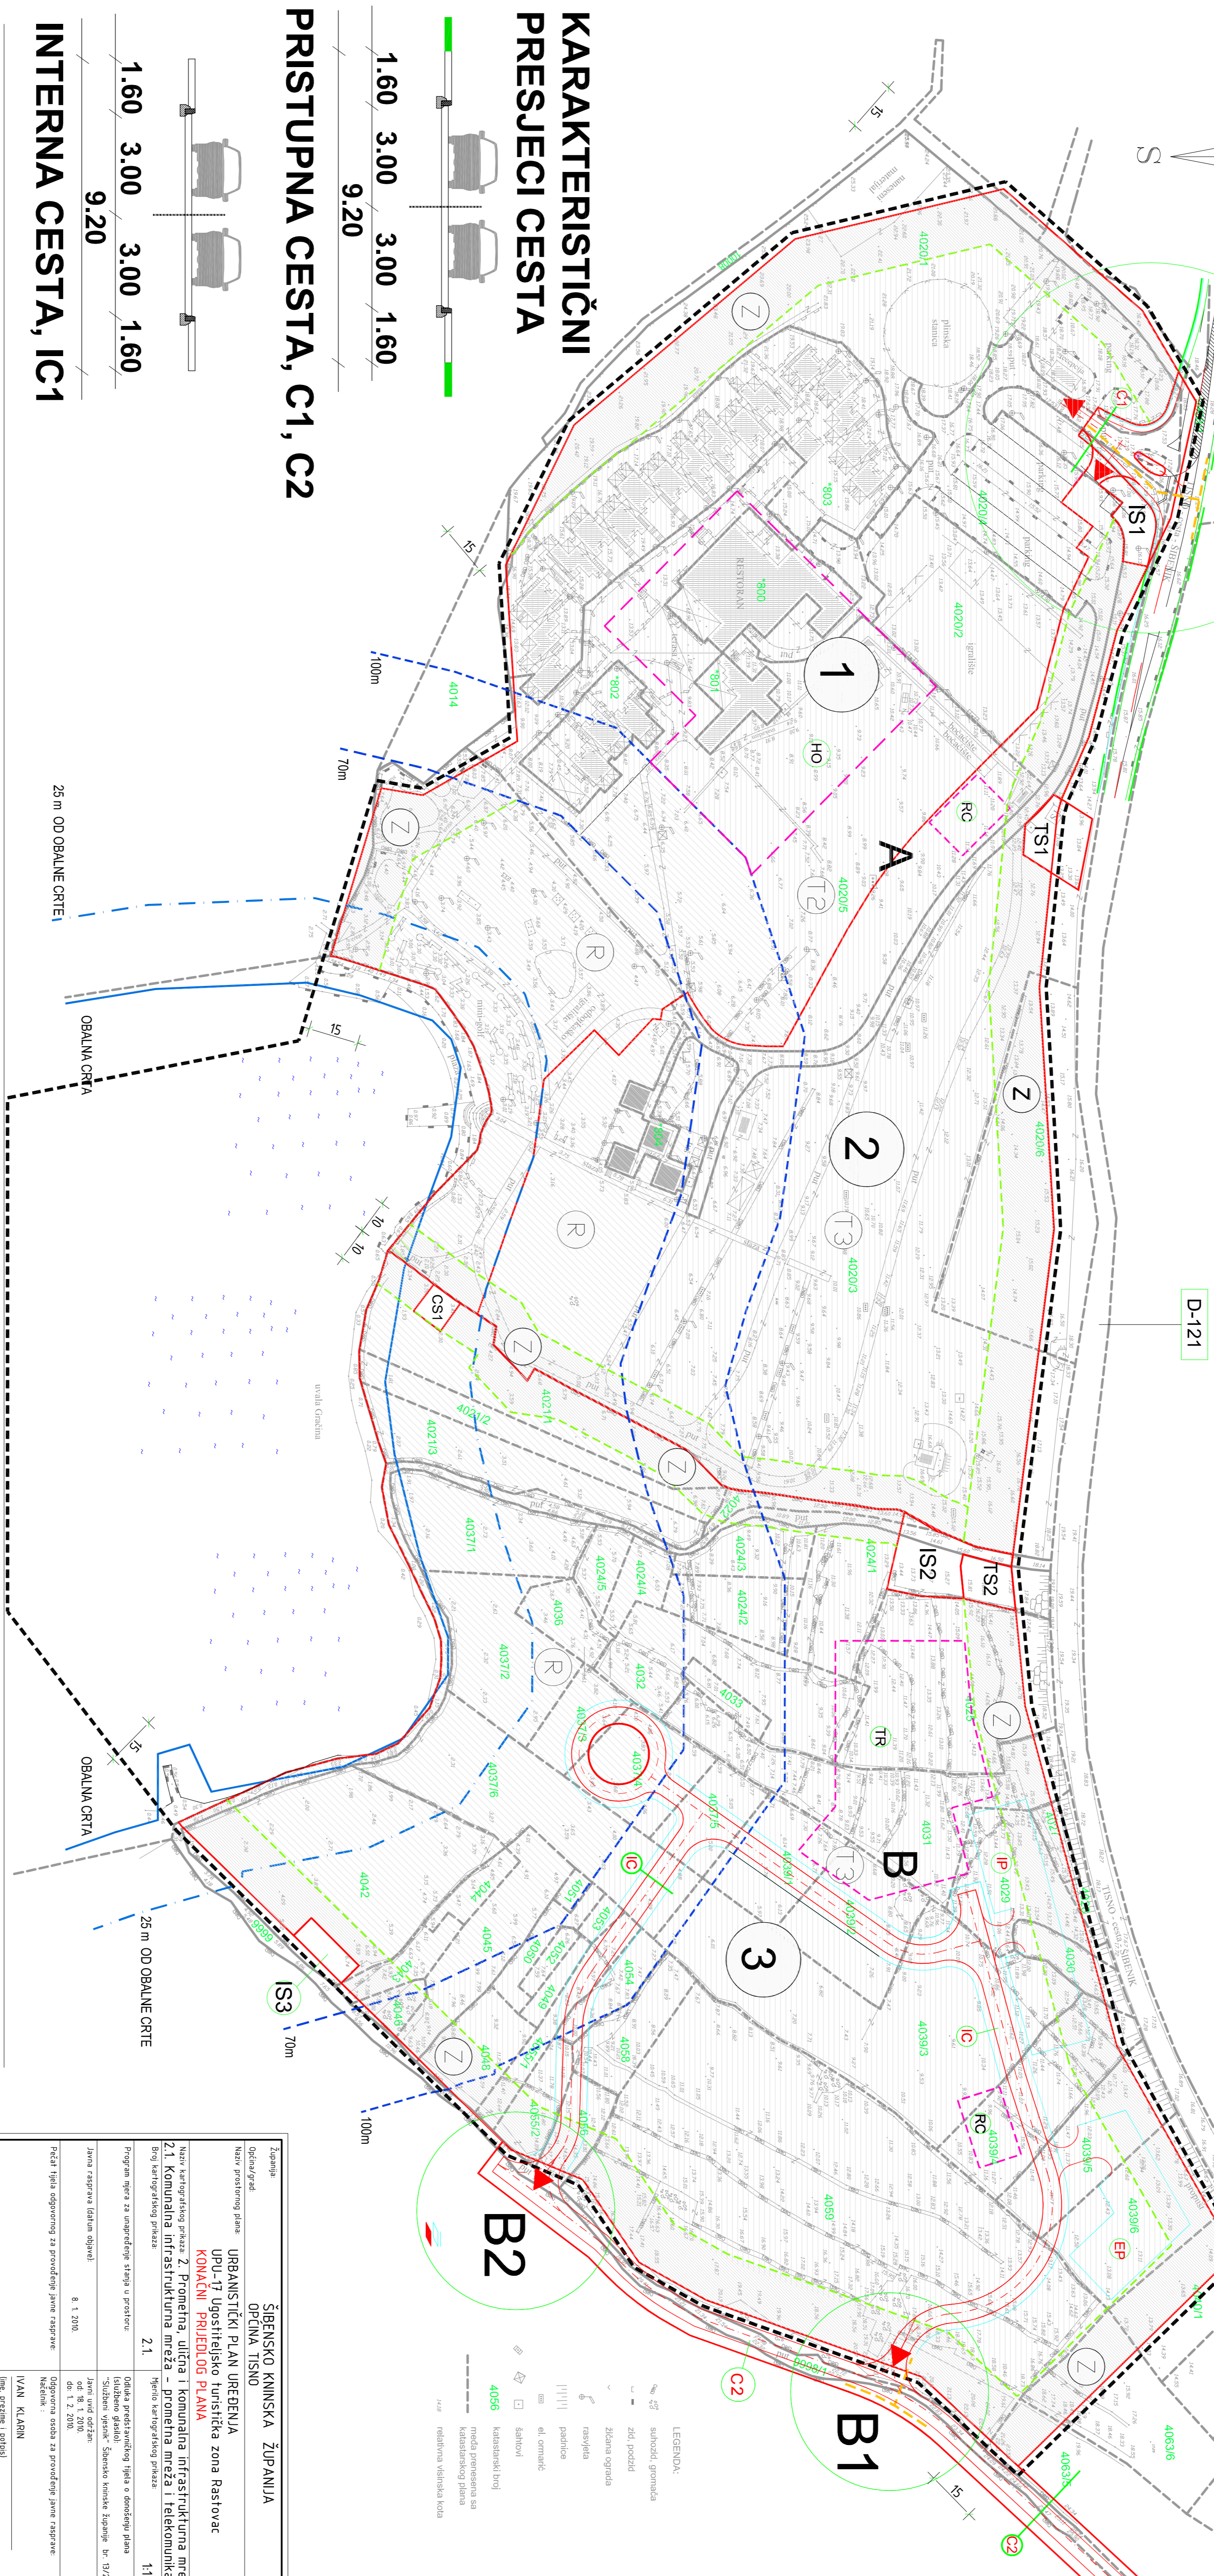


OPĆINA TISNO


URBANISTIČKI PLAN UREĐENJA, UPU-17 UGOSTITELJSKO-TURISTIČKE ZONE RASTOVAC 2. PROMETNA, ULIČNA I KOMUNALNA INFRASTRUKTURNA MREŽA 2.1. KOMUNALNA INFRASTRUKTURNA MREŽA - PROMET I TELEKOMUNIKACIJE

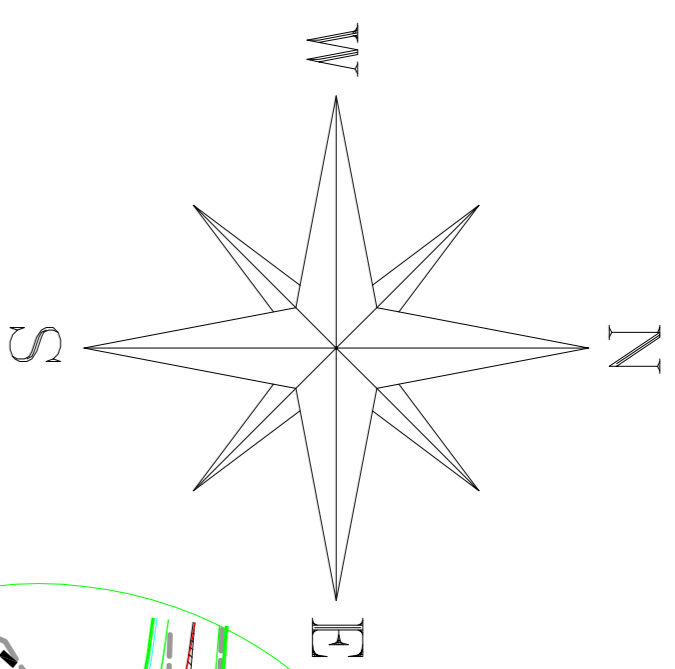

KARAKTERISTIČNI PRESJECI CESTA

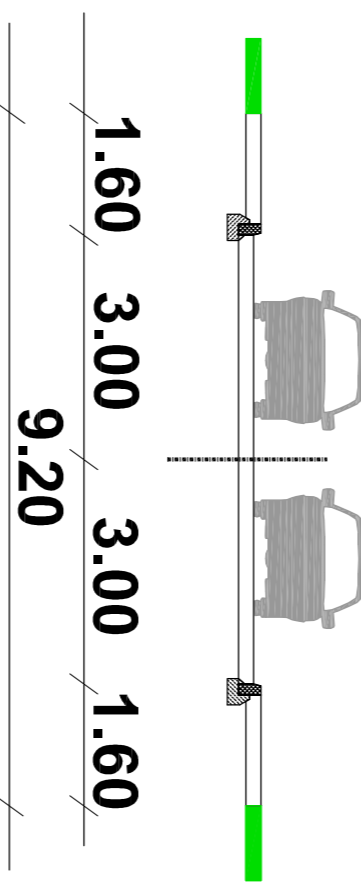

PRISTUPNA CESTA, C1, C2

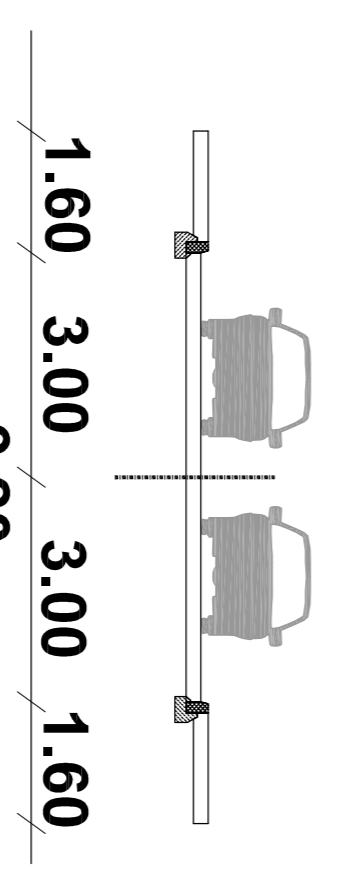

INTERNA CESTA, IC1



- 1. GRANICE**
 - GRANICA OBJUHVAITA PLANA
 - GRANICA 70 M OD MORA
 - GRANICA 100 M OD MORA
 - GRANICA GRAĐEVNIH ČESTICA
 - GRANICA ZONE ZAŠTITNOG ZELENILA
- 3. PROMETNI SUSTAV**
 - A1 RASKRŠJE DRŽAVNA CESTA D-121
 - B1,2 RASKRŠJE LOKALNA / INTERNA CESTA 1. ULAZ/IZLAZ 2. REZERVNI IZLAZ
 - IC1 PROMETNE PLOŠTINE PLANIRANA INTERNA CESTA
 - EP EKSTERNI PARKING
 - IP INTERNI PARKING
- 5. TELEKOMUNIKACIJE**
 - TK - PLANIRANI VOD

Naziv prostornog plana: URBANISTIČKI PLAN UREĐENJA UPU-17 UGOSTITELJSKO-TURISTIČKA ZONA RASTOVAC	
Odobrena osoba za provedbu javne rasprave: IVAN KLARIN	

