OPĆINA TISNO

URBANISTIČKI PLAN UREĐENJA , UPU-17
UGOSTITELJSKO-TURISTIČKE ZONE RASTOVAC
2. PROMETNA, ULIČNA I KOMUNALNA INFRASTRUKTURNA MREŽA
2.2. KOMUNALNA INFRASTRUKTURNA MREŽA - ELEKTROOPSKRBA I PLINOOPSKRBA

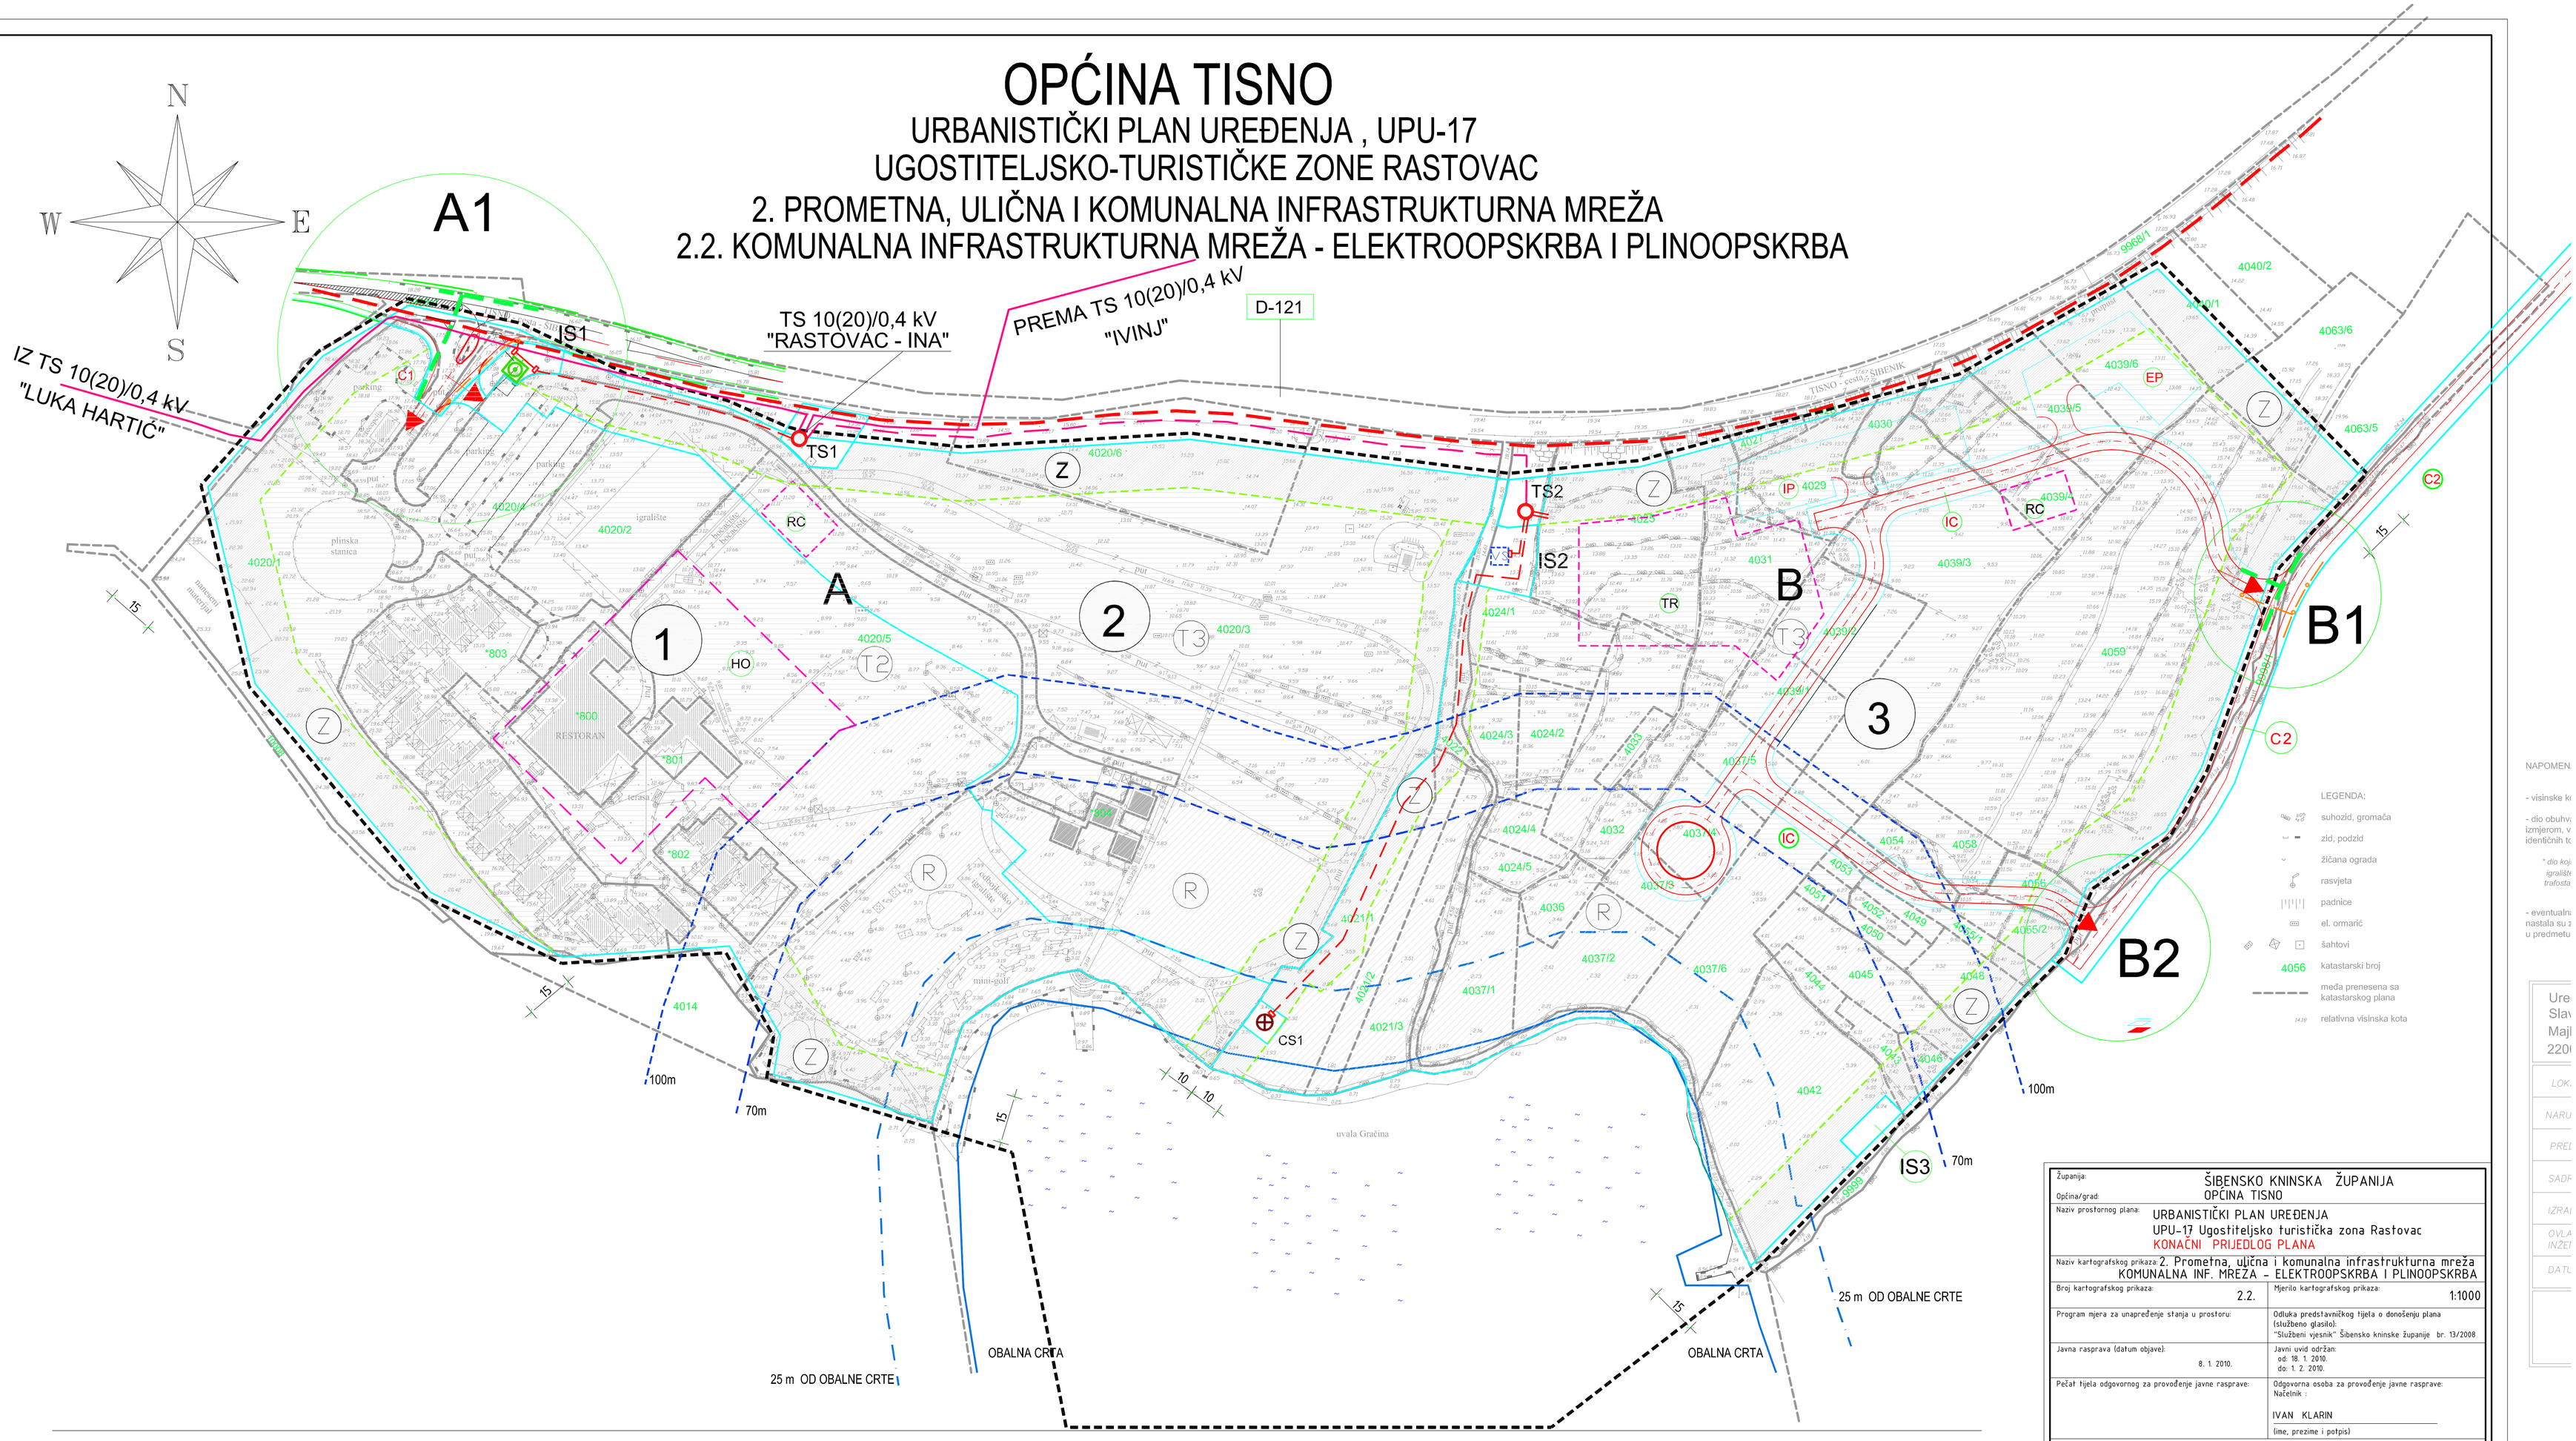

1. GRANICE

- GRANICA OBUHVATA PLANA
- GRANICA 70 M OD MORA
- GRANICA 100 M OD MORA
- GRANICA GRAĐEVNIH ČESTICA
- GRANICA ZONE ZAŠTITNOG ZELENILA

4. ENERGETSKI SUSTAV

- SREDNJENAPONSKA MREŽA 10 kV
- TS1 — TRAFOSTANICA TS1 10 /0,42kV
- TS2 — TRAFOSTANICA - PLANIRANA TS2 10 /0,42kV
- PLANIRANA JAVNA RASVJETA
- PLINOVOD - PLANIRANI
- SR. NAPONSKA MREŽA 10 kV - planirana
- SR. NAPONSKA MREŽA 30 kV - planirana
- 1 kV - planirani PODZEMNI KABELI
- SAMOSTOJEĆI RAZVODNI ORMAR

Županija: / Općina/grad:	ŠIBENSKO KNINSKA ŽUPANIJA OPĆINA TISNO
Naziv prostornog plana:	URBANISTIČKI PLAN UREĐENJA UPU-17 Ugostiteljsko turistička zona Rastovac KONAČNI PRIJEDLOG PLANA
Naziv kartografskog prikaza:	2. Prometna, ulična i komunalna infrastrukturna mreža KOMUNALNA INF. MREŽA - ELEKTROOPSKRBA I PLINOOPSKRBA
Broj kartografskog prikaza: 2.2.	Mjerilo kartografskog prikaza: 1:1000
Program mjera za unapređenje stanja u prostoru:	Odluka predstavničkog tijela o donošenju plana (službeno glasilo): "Službeni vjesnik" Šibensko kninske županije br. 13/2008
Javna rasprava (datum objave): 8. 1. 2010.	Javni uvid održan: od: 18. 1. 2010. do: 1. 2. 2010.
Pečat tijela odgovornog za provođenje javne rasprave:	Odgovorna osoba za provođenje javne rasprave: Načelnik : IVAN KLARIN (ime, prezime i potpis)
Suglasnost na plan prema članku 98. Zakona o prostornom uređenju i gradnji (NN. 76/2007)	
Broj suglasnosti klasa:	Ur.br.: datum:
Pravna osoba / tijelo koje je izradilo plan:	Project Management Consulting d.o.o.–Rijeka
Pečat pravne osobe / tijela koje je izradilo plan:	Odgovorna osoba: mr. oec. Miran Cofek dipl.ing.stroj. (ime, prezime i potpis)
Odgovorni voditelj plana:	ZLatko Krajačević, dipl.ing.arh.
Stručni tim u izradi plana:	1. ZLATKO KRAJAČEVIĆ, dipl.ing.arh. 2. INGRID TOMŠIĆ-COFEK, dipl.ing.građ. 3. mr. oec. MIRAN COFEK, dipl. ing. stroj.
Pečat predstavničkog tijela:	Predsjednik predstavničkog tijela, PETAR JAKOVČEV (ime, prezime i potpis)
Istovjetnost ovog prostornog plana s izvornikom ovjerava: (ime, prezime i potpis)	Pečat nadležnog tijela: