OPĆINA TISNO

URBANISTIČKI PLAN UREĐENJA , UPU-17
UGOSTITELJSKO-TURISTIČKE ZONE RASTOVAC
2. PROMETNA, ULIČNA I KOMUNALNA INFRASTRUKTURNA MREŽA
2.3. KOMUNALNA INFRASTRUKTURNA MREŽA - VODOOPSKRBA I ODVODNJA

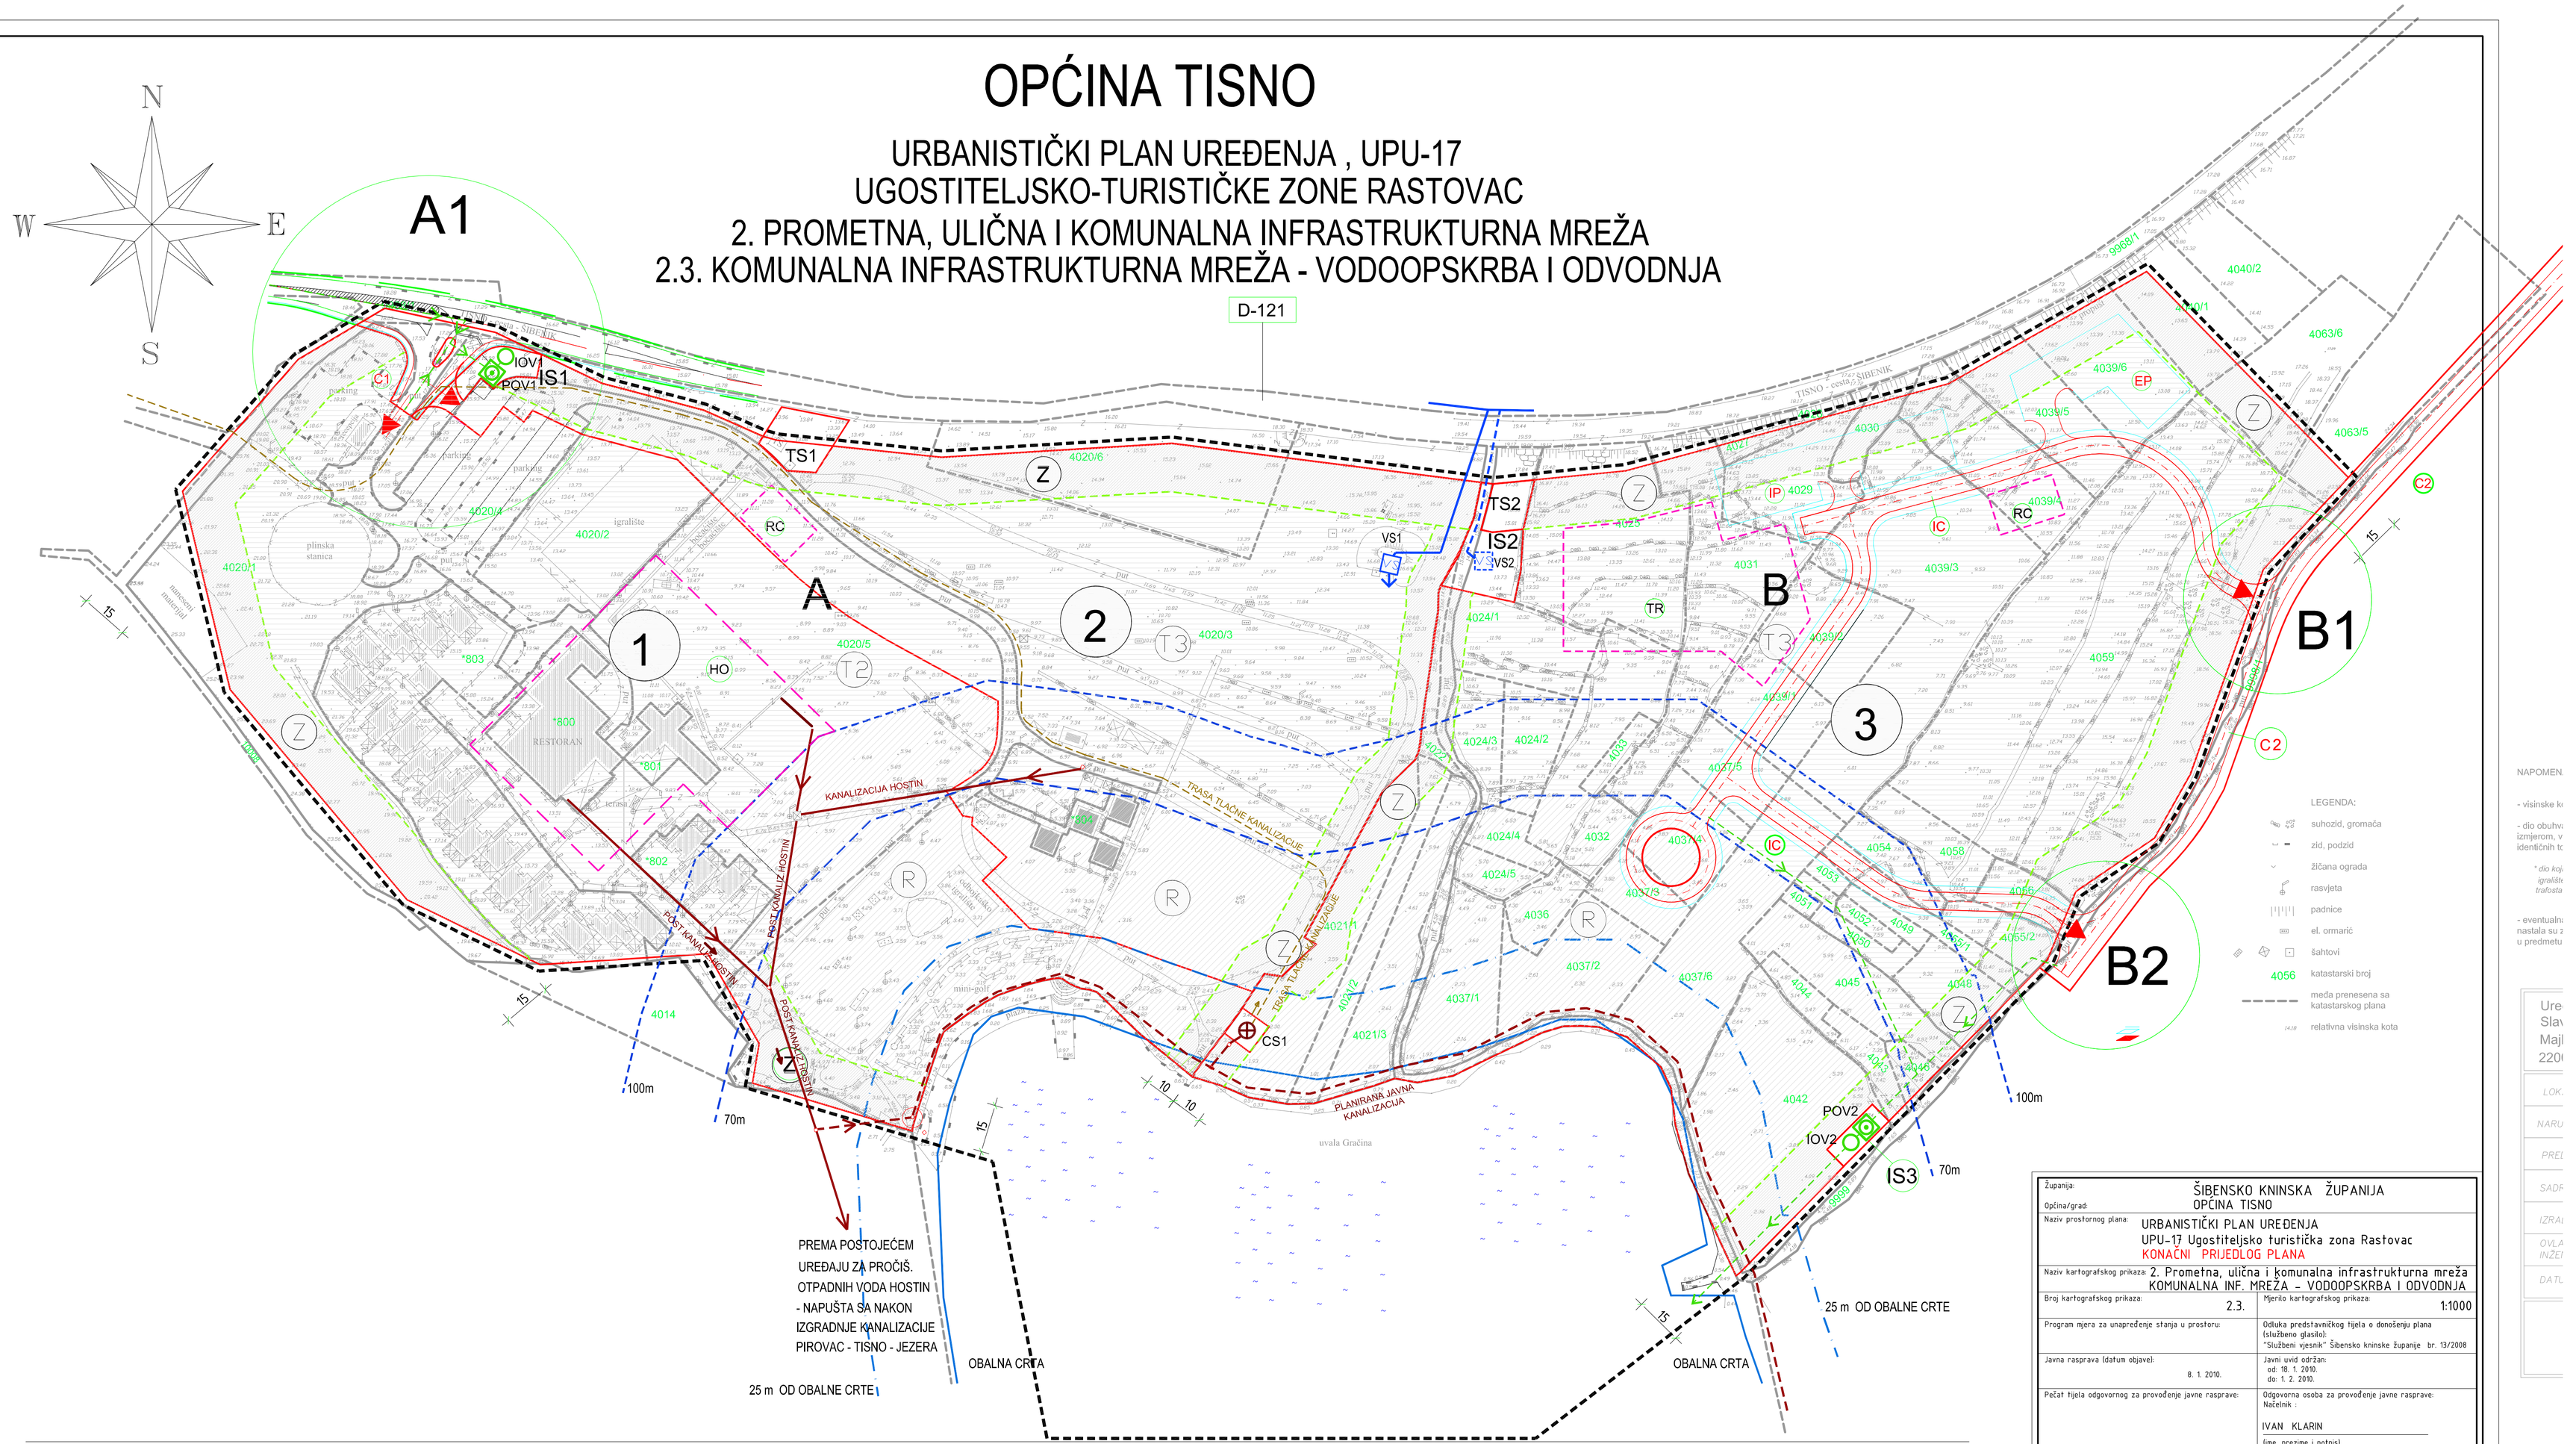

1. GRANICE

- GRANICA OBUHVATA PLANA
- GRANICA 70 M OD MORA
- GRANICA 100 M OD MORA
- GRANICA GRAĐEVNIH ČESTICA
- GRANICA ZONE ZAŠTITNOG ZELENILA

6. VODOOPSKRBA I ODVODNJA

ODVODNJA OTPADNIH VODA

- ø200 — SUSTAV ODVODNJE - TLAČNI PLANIRANI
- CS1 — CRPNA STANICA - PLANIRANA
- SUSTAV ODVODNJE GRAVITACIJSKI OD TURISTIČKE ZONE HOSTIN
- SUSTAV ODVODNJE GRAVITACIJSKI PLANIRANI
- VS1 — VODOVOD VODOSPREMA
- VS2 — VODOVOD PLANIRANI VODOSPREMA PLANIRANA

ODVODNJA OBORINSKIH VODA

- POV 1,2 — PLANIRANI UREĐAJ ZA PROČIŠĆAVANJE OBORINSKIH VODA
- KANAL OBORINSKE VODE - PLANIRANI
- IOV 1 — PLANIRANI ISPUST OBORINSKIH VODA
- IOV 2 — PLANIRANI ISPUST OBORINSKIH VODA U MORE

LEGENDA:

- suhozid, gromača
- zid, podzid
- žičana ograda
- rasvjeta
- padnice
- el. ormarić
- šahtovi
- 4056 — katastarski broj
- međa prenesena sa katastarskog plana
- relativna visinska kota

NAPOMEN.

- visinske ko
- dio obuhv izmjerom, v identičnih tc
- * dio kol igralište trafosta
- eventualn nastala su z u predmetu

Županija:	ŠIBENSKO KNINSKA ŽUPANIJA
Općina/grad:	OPĆINA TISNO
Naziv prostornog plana:	URBANISTIČKI PLAN UREĐENJA UPU-17 Ugostiteljsko turistička zona Rastovac KONAČNI PRIJEDLOG PLANA
Naziv kartografskog prikaza:	2. Prometna, ulična i komunalna infrastrukturna mreža KOMUNALNA INF. MREŽA – VODOOPSKRBA I ODVODNJA
Broj kartografskog prikaza: 2.3.	Mjerilo kartografskog prikaza: 1:1000
Program mjera za unapređenje stanja u prostoru:	Odluka predstavničkog tijela o donošenju plana (službeno glasilo): "Službeni vjesnik" Šibensko kninske županije br. 13/2008
Javna rasprava (datum objave): 8. 1. 2010.	Javni uvid održan: od: 18. 1. 2010. do: 1. 2. 2010.
Pečat tijela odgovornog za provođenje javne rasprave:	Odgovorna osoba za provođenje javne rasprave: Načelnik : IVAN KLARIN (ime, prezime i potpis)
Suglasnost na plan prema članku 98. Zakona o prostornom uređenju i gradnji (NN. 76/2007)	
Broj suglasnosti klasa: Ur.br.:	datum:
Pravna osoba / tijelo koje je izradilo plan: Project Management Consulting d.o.o.-Rijeka	
Pečat pravne osobe / tijela koje je izradilo plan:	Odgovorna osoba: mr. oec. Miran Cofek dipl.ing.stroj. (ime, prezime i potpis)
Odgovorni voditelj plana: ZLatko Krajačević, dipl.ing.arh.	
Stručni tim u izradi plana: 1. ZLATKO KRAJAČEVIĆ, dipl.ing.arh.	2. INGRID TOMŠIĆ.-COFEK, dipl.ing.građ. 3. mr. oec. MIRAN COFEK, dipl. ing. stroj.
Pečat predstavničkog tijela:	Predsjednik predstavničkog tijela, PETAR JAKOVČEV (ime, prezime i potpis)
Istovjetnost ovog prostornog plana s izvornikom ovjerava: (ime, prezime i potpis)	Pečat nadležnog tijela: