OPĆINA TISNO

URBANISTIČKI PLAN UREĐENJA , UPU-17
UGOSTITELJSKO-TURISTIČKE ZONE RASTOVAC
4A NAČIN I UVJETI GRADNJE - OBLICI KORIŠTENJA

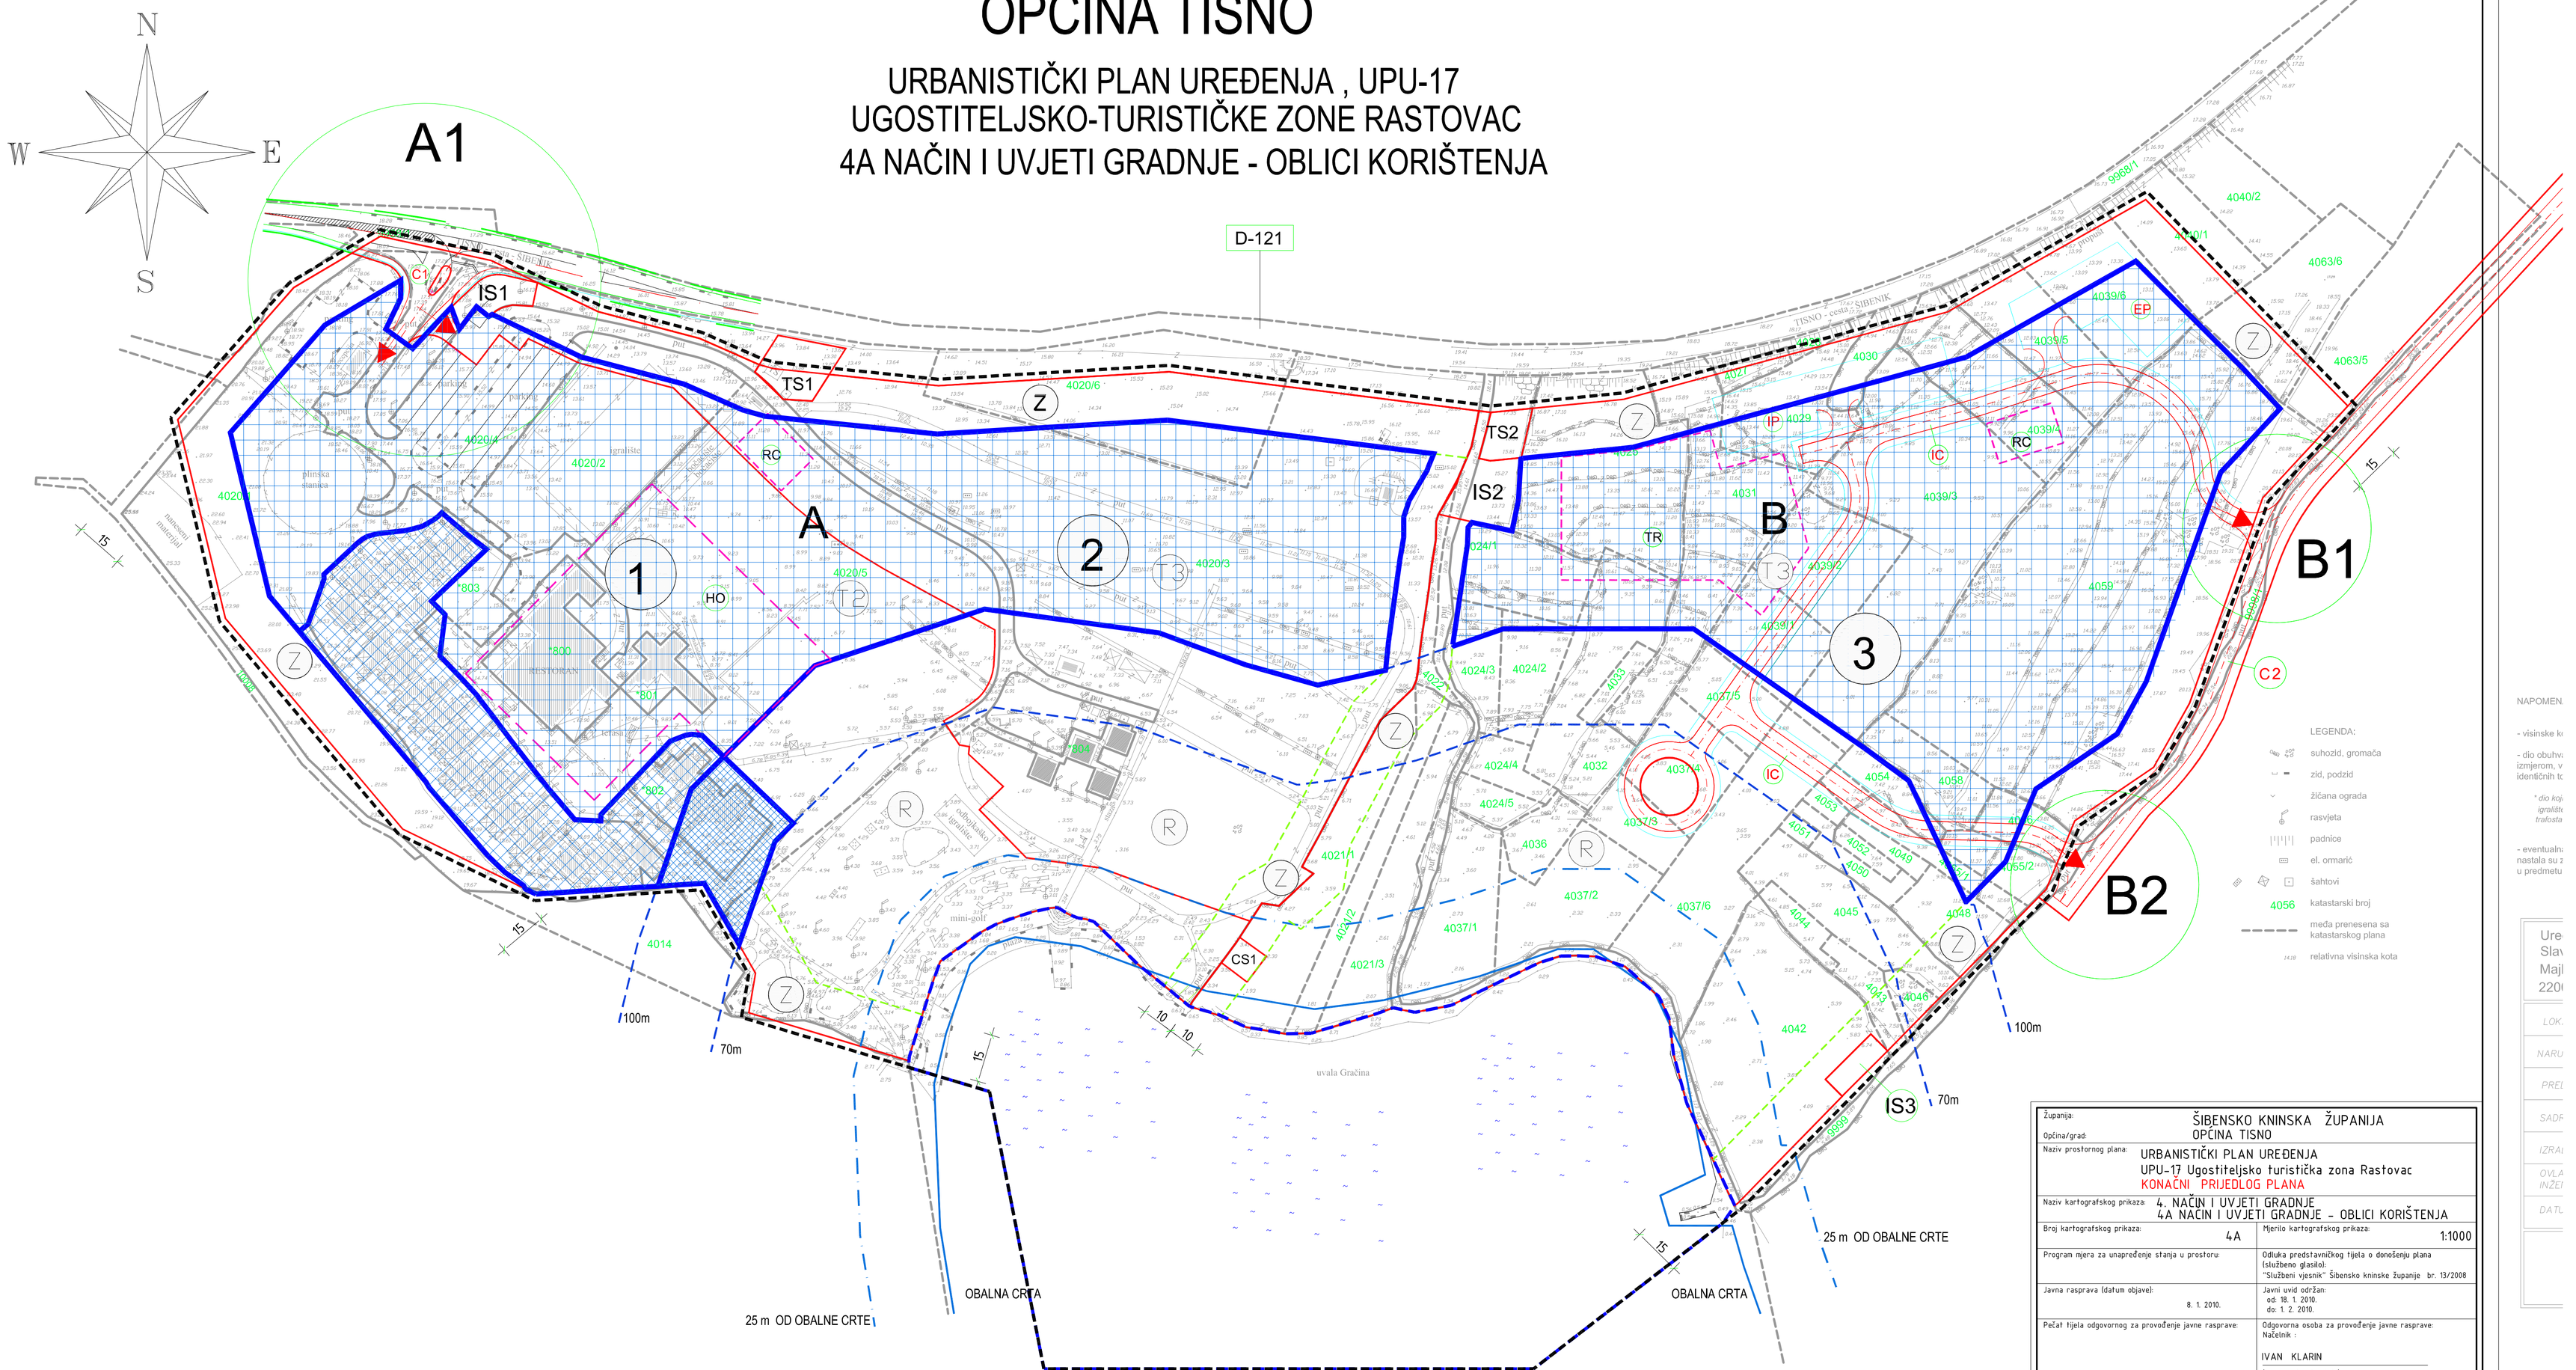

1. GRANICE

- GRANICA OBUHVATA PLANA
- GRANICA 70 M OD MORA
- GRANICA 100 M OD MORA
- GRANICA GRAĐEVNIH ČESTICA
- GRANICA ZONE ZAŠTITNOG ZELENILA

9. NAČIN I UVJETI GRADNJE - OBLICI KORIŠTENJA

- NOVA GRADNJA
- ODRŽAVANJE I MANJI ZAHVATI SANACIJE GRAĐEVINA
- REKONSTRUKCIJA - PROMJENA KORIŠTENJA RADI POBOLJŠANJA FUNKCIONALNOSTI

Županija:	ŠIBENSKO KNINSKA ŽUPANIJA
Općina/grad:	OPĆINA TISNO
Naziv prostornog plana:	URBANISTIČKI PLAN UREĐENJA UPU-17 Ugostiteljsko turistička zona Rastovac KONAČNI PRIJEDLOG PLANA
Naziv kartografskog prikaza:	4. NAČIN I UVJETI GRADNJE 4A NAČIN I UVJETI GRADNJE - OBLICI KORIŠTENJA
Broj kartografskog prikaza: 4A	Mjerilo kartografskog prikaza: 1:1000
Program mjera za unapređenje stanja u prostoru:	Odluka predstavničkog tijela o donošenju plana (službeno glasilo): "Službeni vjesnik" Šibensko kninske županije br. 13/2008
Javna rasprava (datum objave): 8. 1. 2010.	Javni uvid održan: od: 18. 1. 2010. do: 1. 2. 2010.
Pečat tijela odgovornog za provođenje javne rasprave:	Odgovorna osoba za provođenje javne rasprave: Načelnik : IVAN KLARIN (ime, prezime i potpis)
Suglasnost na plan prema članku 98. Zakona o prostornom uređenju i gradnji (NN. 76/2007) Broj suglasnosti klasa: Ur.br.: datum:	
Pravna osoba / tijelo koje je izradilo plan: Project Management Consulting d.o.o.-Rijeka	
Pečat pravne osobe / tijela koje je izradilo plan:	Odgovorna osoba: mr. oec. Miran Cofek dipl.ing.stroj. (ime, prezime i potpis)
Odgovorni voditelj plana: ZLatko Krajačević, dipl.ing.arh.	
Stručni tim u izradi plana: 1. ZLATKO KRAJAČEVIĆ, dipl.ing.arh.	2. INGRID TOMŠIČ-COFEK, dipl.ing.građ. 3. mr. oec. MIRAN COFEK, dipl. ing. stroj.
Pečat predstavničkog tijela:	Predsjednik predstavničkog tijela, PETAR JAKOVČEV (ime, prezime i potpis)
Istovjetnost ovog prostornog plana s izvornikom ovjerava: (ime, prezime i potpis)	Pečat nadležnog tijela: