



# Tumač planskog znakovlja


- GRANICE**
- GRANICA OBUHVATA
- NAMJENA POVRŠINA**
- (S) STAMBENA NAMJENA
  - (M1) MJEŠOVITA NAMJENA pretežito stambena - M1
  - (R1) ŠPORTSKO REKREACIJSKA NAMJENA sport - R1
  - (Z1) JAVNE ZELENE POVRŠINE
  - (IS1) INFRASTRUKTURNI SUSTAVI građevna čestica trafostanica - IS1
- PROMETNA I ULIČNA MREŽA**
- OSTALE ULICE
  - KOLNIK
  - OZNAKA ULICE
  - OZNAKA PRESJEKA
- JAVNE ELEKTROMIČKE KOMUNIKACIJE**  
izgrađeno/neizgrađeno
- KOMUTACIJSKO ČVORIŠTE
  - KORISNIČKI I SPOJNI VODOVI I KANALI

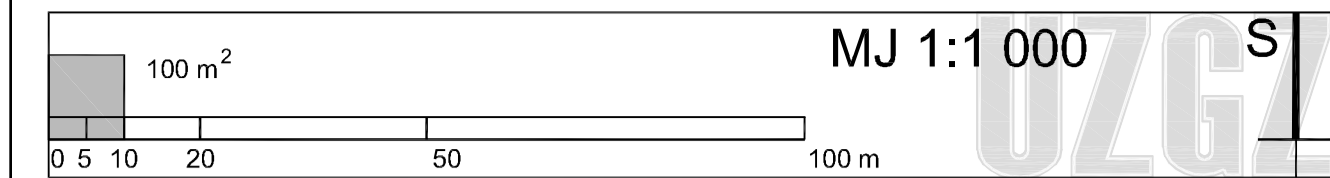


Županija: ŠIBENSKO - KNINSKA		MJ 1:1 000	
Općina: TISNO		S	
Naziv prostornog plana:		URBANISTIČKI PLAN UREĐENJA SJEVERNOG DIJELA NASELJA JEZERA	
Naziv kartografskog prikaza: PROMETNA, ULIČNA I KOMUNALNA INFRASTRUKTURNA MREŽA PROMET, POŠTA I ELEKTRONIČKE KOMUNIKACIJE			
Broj kartografskog prikaza: 2.1.		Mjerilo kartografskog prikaza: 1:1000	
Program mjera za unapređenje stanja u prostoru: Službeni glasnik vjerski Šibensko - kninske županije 6/07		Odluka općinskog vijeća Općine Tisno o donošenju plana: Službeni glasnik vjerski Šibensko - kninske županije 11/11	
Javna rasprava objavljena: Službeni glasnik vjerski Šibensko - kninske županije 12/2010. do 16.3.2010. Službeni glasnik vjerski Šibensko - kninske županije 12/4.2011. do 28.4.2011.		Javni uvid održan: Službeni glasnik vjerski Šibensko - kninske županije 12/4.2011. do 28.4.2011.	
Pečat tijela odgovornog za provođenje javne rasprave:		Odgovorna osoba za provođenje javne rasprave:	
IVICA PIRJAK dipl.ing.			
Suglasnost na plan prema Zakonu o prostornom uređenju i izgradnji (Narodne novine br. 76/07, 38/09, 55/11 i 90/11): Klasa: 350-02/11-01/426 Ur.Br.: 2182/1-06-11-2 Datum: 3. listopada 2011.			
Pravna osoba koja je izradila plan:		URBANISTIČKI ZAVOD GRADA ZAGREBA d.o.o. ZAGREB, Britanski trg 12	
Pečat pravne osobe koja je izradila plan:		Odgovorna osoba:	
LUKA SULENTIĆ, mag.ing.arch.			
Voditelj izrade plana:			
LUKA SULENTIĆ, mag.ing.arch.			
Stužni tim u izradi plana:			
1. LUKA SULENTIĆ, mag.ing.arch.		4. MAJA VIDEK PAVLOVIĆ, mag.ing.arch.	
2. IVAN KAPOVIĆ, mag.ing.arch.		5. MOMIR PAVLETIĆ SLOBODAN, dipl.ing.krajob.ured.	
3. HRVOJE JAMNICKI, dipl.ing.grad.		6. MATIJA MIHELIC, grad.tehničar	
Pečat Općinskog vijeća:		Predsjednik Općinskog vijeća:	
PETAR JAKOVČEV			
Istovjetnost ovog plana s izvornikom ovjerava:		Pečat nadležnog tijela:	
IME, PREZIME, POTPIS			

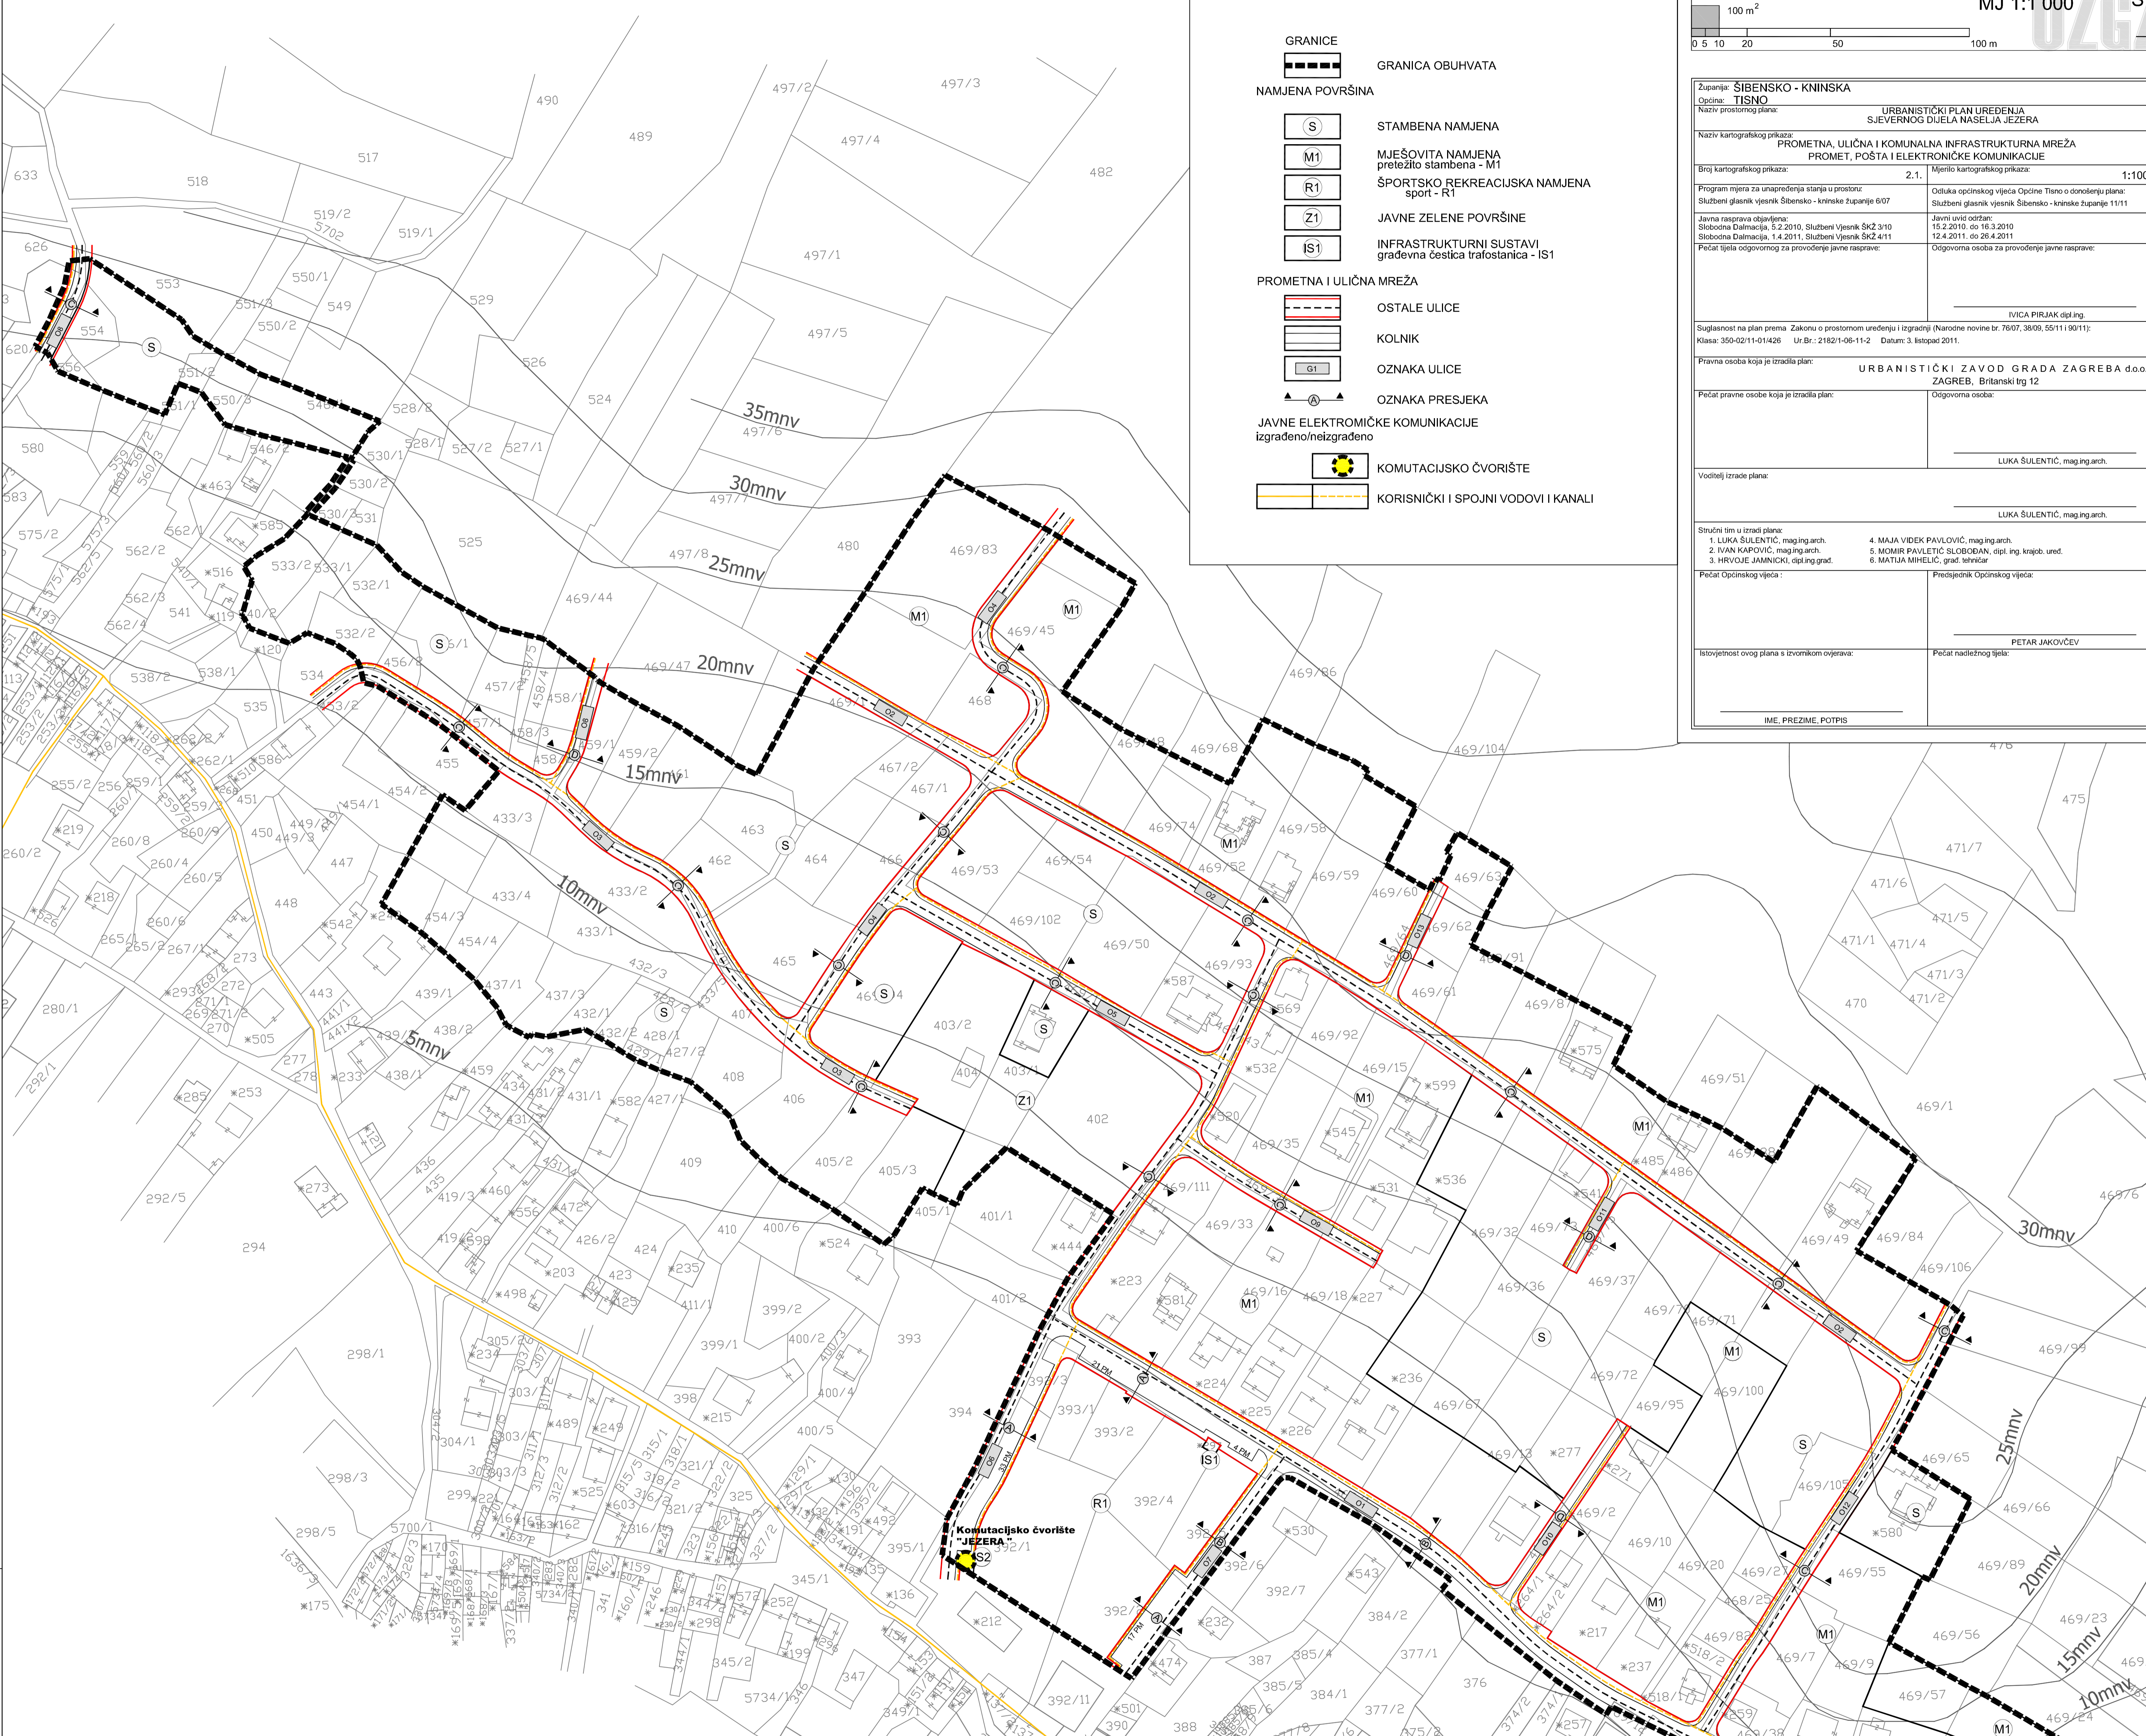


POPREČNI PRESJEK "A"

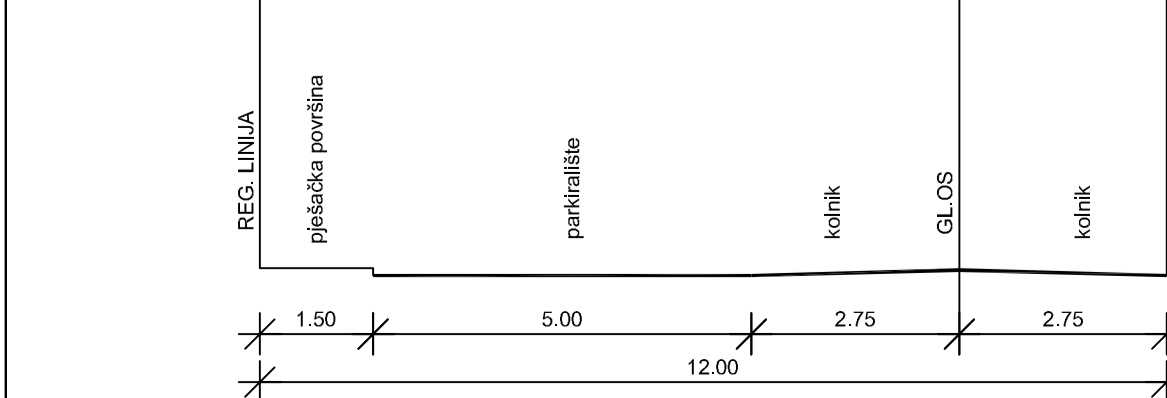


POPREČNI PRESJEK "B"

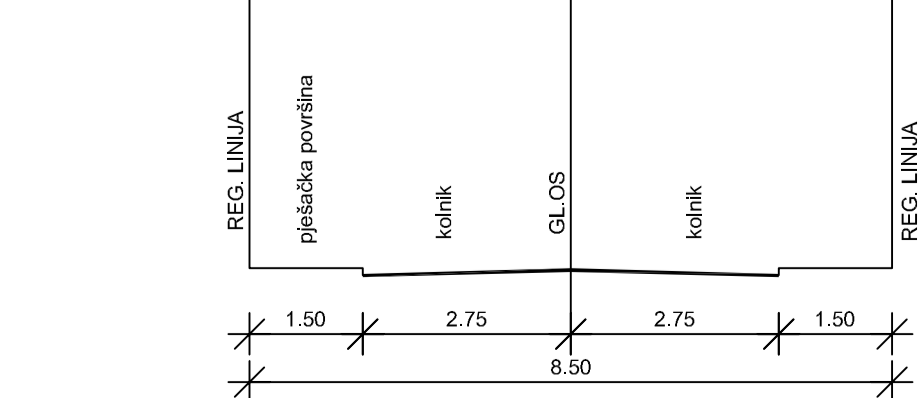

POPREČNI PRESJEK "C"

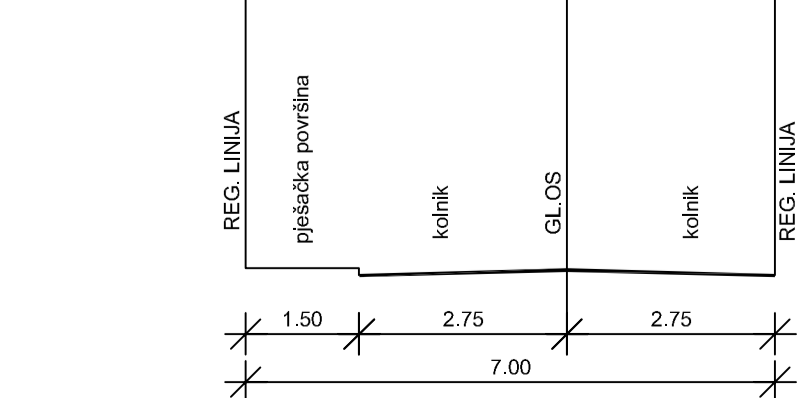

POPREČNI PRESJEK "D"

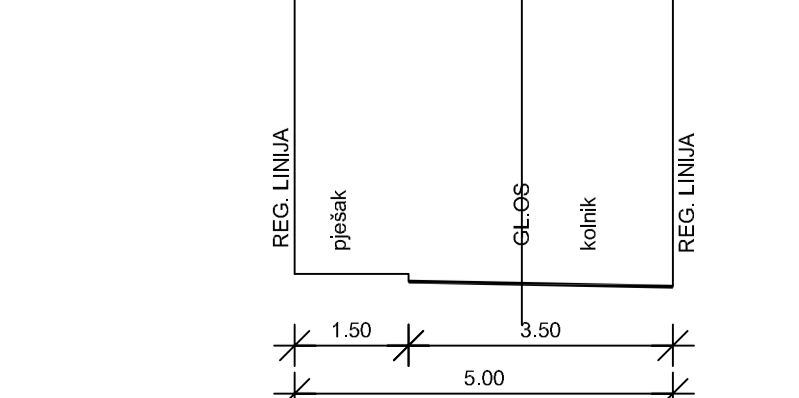

- O<sub>s</sub> - Odvodnja - sanitarna
- O<sub>e</sub> - Odvodnja - oborinska
- V - Vodoopskrba
- E - Energetika
- EK - Elektroničke komunikacije

