



POPREČNI PRESJEK ULICE S RASPOREDOM
POJASEVA VODOVA KOMUNALNE INFRASTRUKTURE

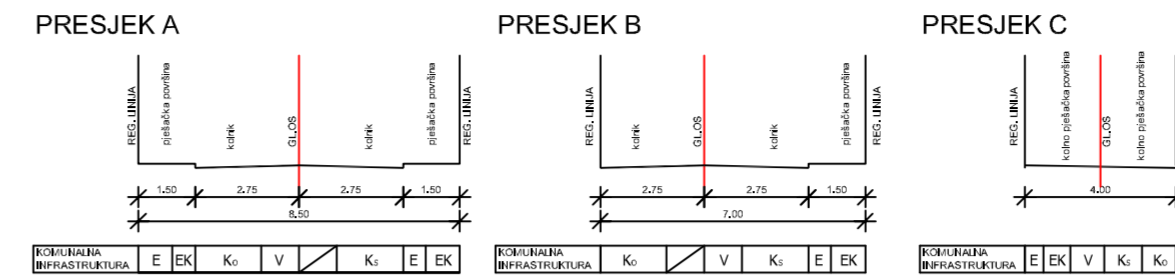

Tumač planskog znakovlja

- GRANICE**
- GRANICA OBUHVATA
 - BRODOGRADIŠTA I PROŠIRENJA BRODOGRADIŠTA
 - GRANICA MARINE
- CESTOVNI PROMET**
postojeće / planirano
- JAVNE OSTALE ULICE
 - JAVNE KOLNO PJEŠAČKE POVRŠINE
 - INTERNE KOLNO PJEŠAČKE POVRŠINE
 - KOLNIK
 - PARKIRALIŠTE I SUHI VEZ
parkiralište - P1, suhi vez - P2
 - OZNAKA POPREČNOG PRESJEKA ULICE
 - OZNAKA ULICE
- POMORSKI PROMET**
- LUKA POSEBNE NAMJENE - MARINA
 - LUKA POSEBNE NAMJENE - BRODOGRADIŠTE
 - LUKOBARAN

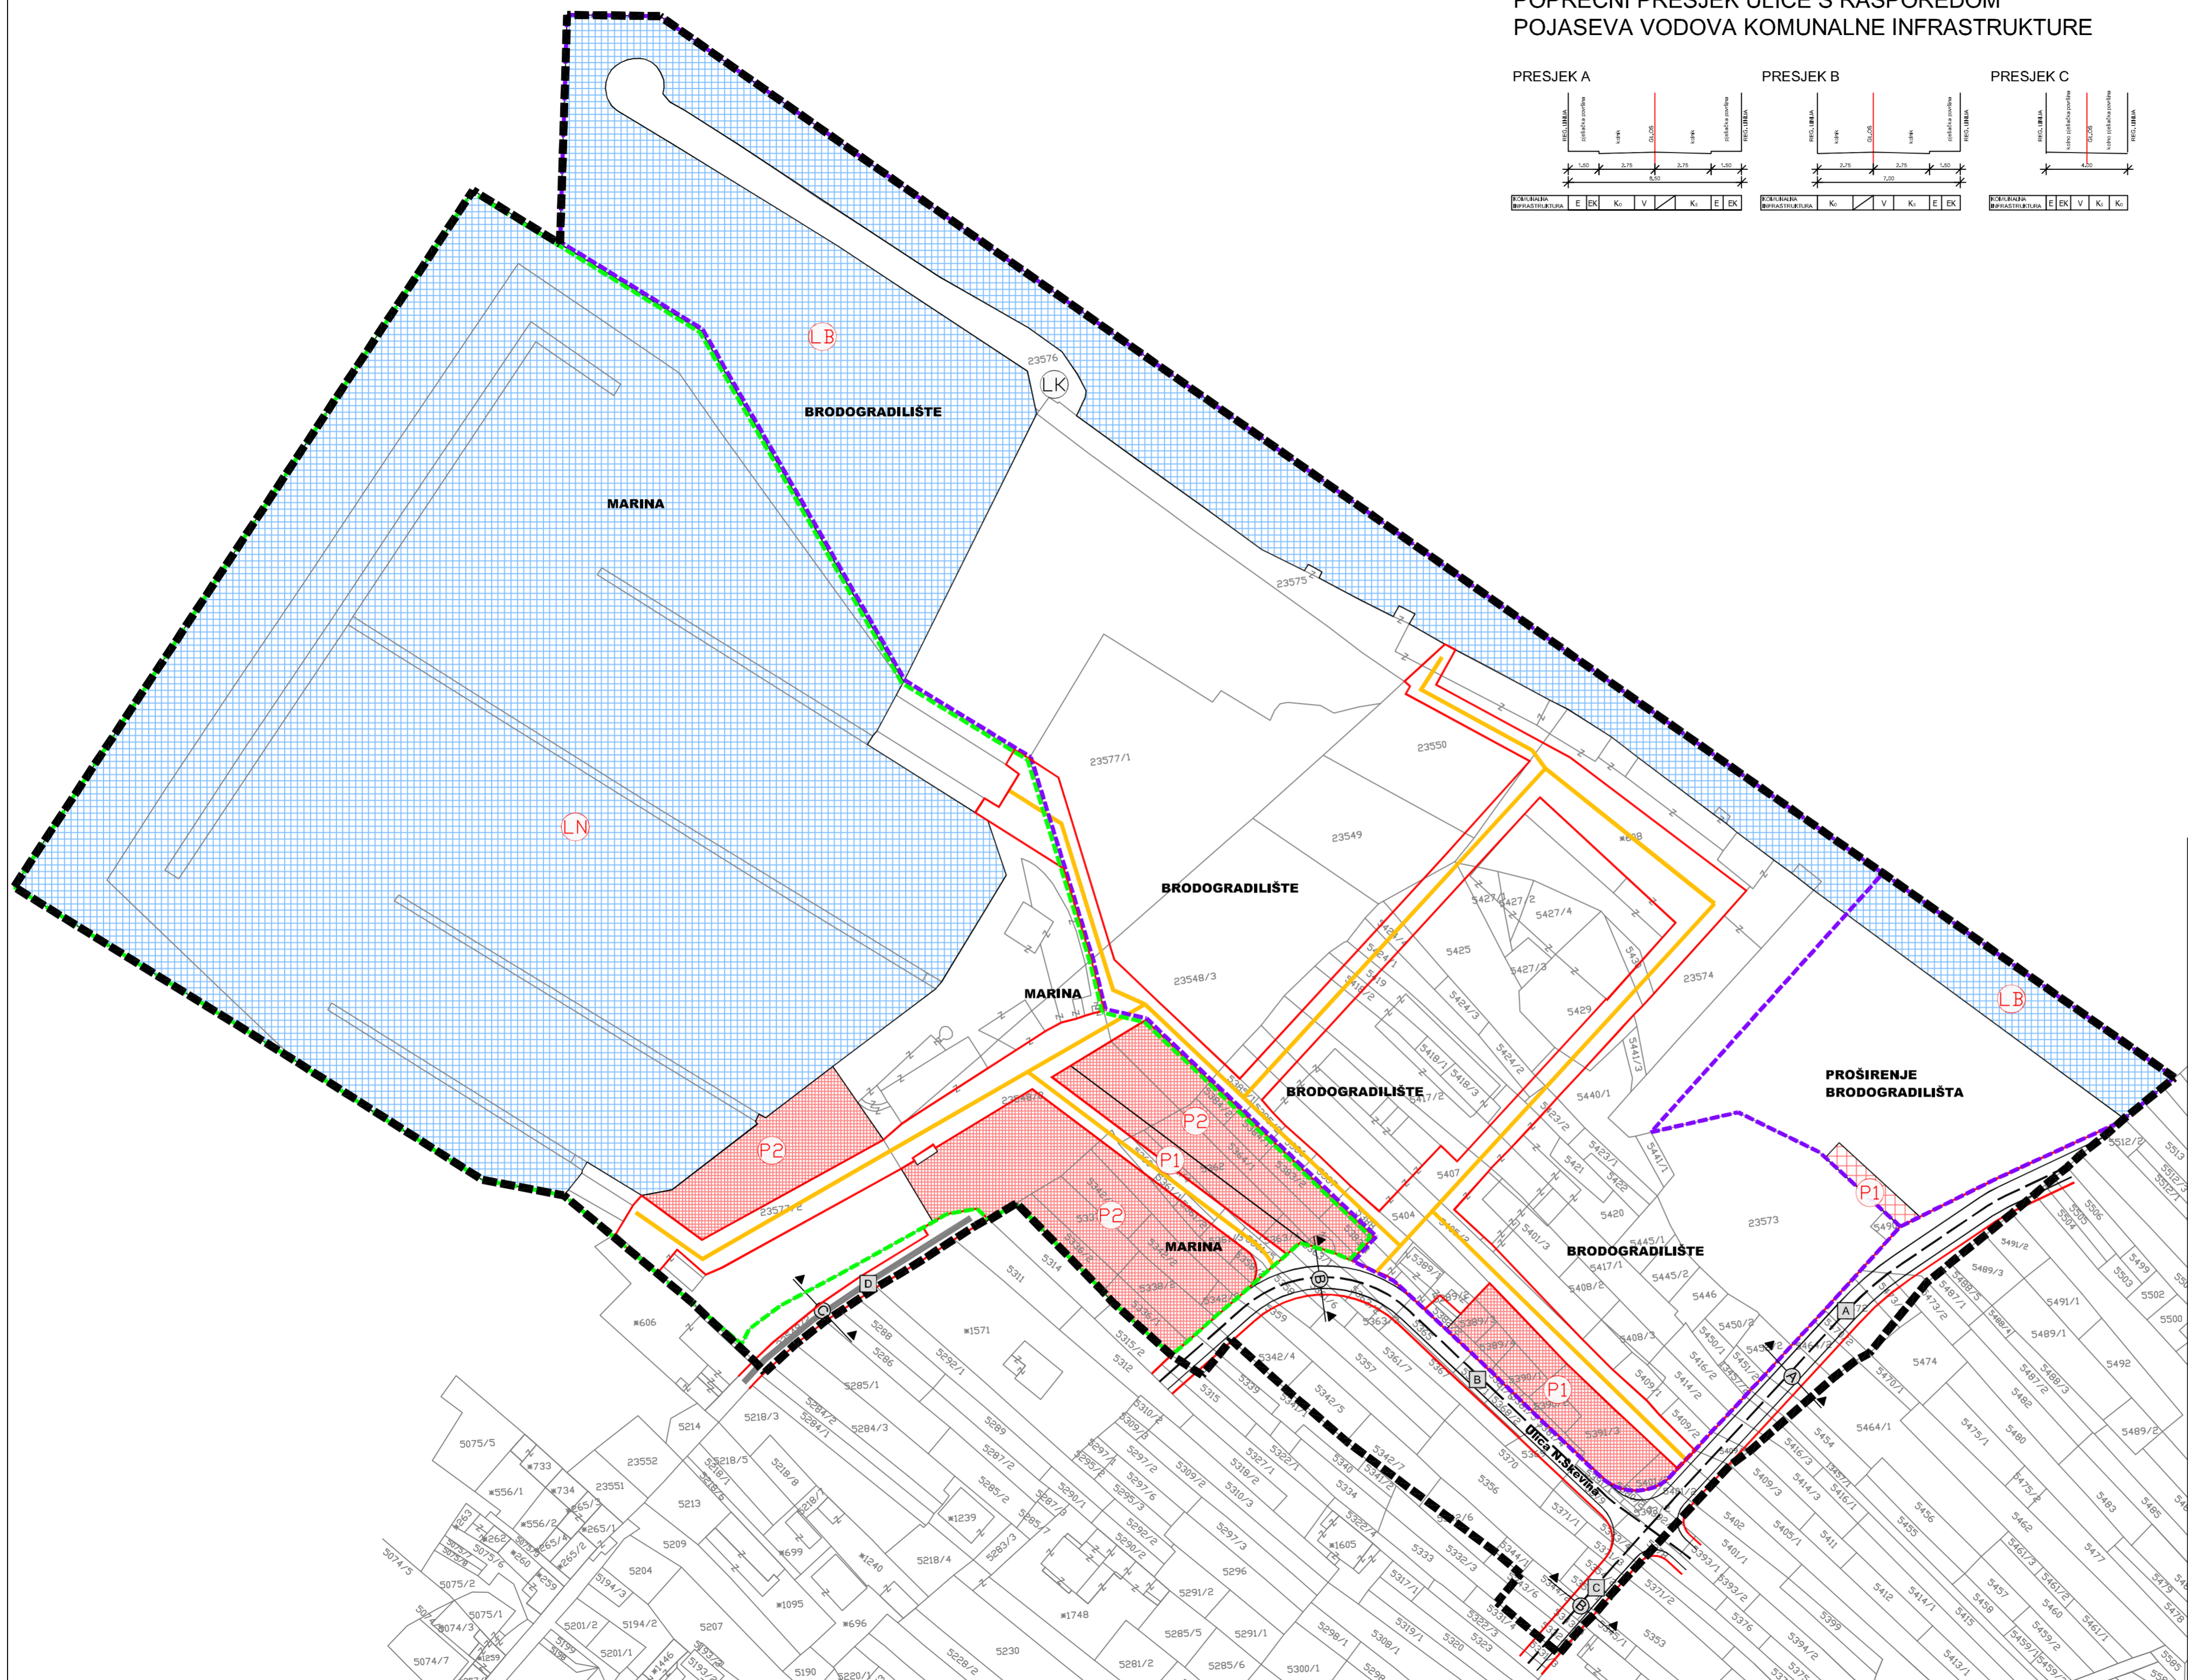

MJ 1:1 000

100 m²

0 5 10 20 50 100 m

Županija: ŠIBENSKO-KNINSKA
Općina: Tisno

Naziv prostornog plana: **URBANISTIČKI PLAN UREĐENJA ZONE LUKE POSEBNE NAMJENE - MARINA S BRODOGRADIŠTEM**

Naziv kartografskog prikaza: **PROMETNA, ULIČNA I KOMUNALNA INFRASTRUKTURNA MREŽA PROMETNA I ULIČNA MREŽA**

Broj kartografskog prikaza: 2.1. Mjerilo kartografskog prikaza: 1:1000

Program mjera za unapređenje stanja u prostoru: Odluka Općinskog vijeća o donošenju Plana:
Službeni vjesnik Šibensko-kninske županije 6/07 Službeni vjesnik Šibensko-kninske županije 16/10

Javna rasprava objavljena: 1) 27.8.2008. u Slobodnoj Dalmaciji
2) 11.2.2009. u Slobodnoj Dalmaciji
3) 25.1.2010. u Slobodnoj Dalmaciji
Sl. Vjesnik Šibensko-Kninske županije 3/10

Javna rasprava održana: 1) 5.9.2008. – 6.10.2008.
2) 18.2.2009. – 26.2.2009.
3) 3.2.2010. – 17.2.2010.

Pečat tijela odgovornog za provođenje javne rasprave: **PORIN LISIČIN**

Odgovorna osoba za provođenje javne rasprave: **PORIN LISIČIN**

Suglasnost na plan prema Zakonu o prostornom uređenju i izgradnji (Narodne novine br. 76/07):
klasa: 350-02/10-13/87 Ur.br. 531-06-10-3 AMT Datum: 30.11.2010.

Pravna osoba koja je izradila plan: **URBANISTIČKI ZAVOD GRADA ZAGREBA d.o.o. ZAGREB, Britanski trg 12**

Pečat pravne osobe koja je izradila plan: **Luka Šulentić mag.ing.arch.**

Odgovorna osoba: **Luka Šulentić mag.ing.arch.**

Koordinator plana: **Luka Šulentić mag.ing.arch.**

Stručni tim u izradi plana:
1. Luka Šulentić mag.ing.arch.
2. Hrvoje Jamnicki, dipl. ing. građ.

3. Ivan Kapović mag.ing.arch.
4. Maja Videk Pavlović mag.ing.arch.
5. Momir Pavletić Slobodan dipl.ing.krajob.ured.

Pečat Općinskog vijeća: **IVAN KLARIN**

Predsjednik predstavničkog tijela: **IVAN KLARIN**

Istovjetnost ovog prostornog plana s izvornikom ovjerava: **Pečat nadležnog tijela:**