

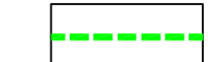
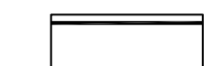
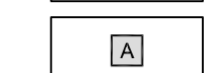


# Tumač planskog znakovlja

## GRANICE


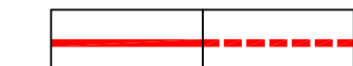
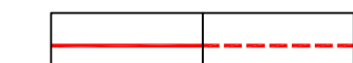
-  GRANICA OBUHVATA
-  BRODOGRADILIŠTA I PROŠIRENJA BRODOGRADILIŠTA
-  GRANICA MARINE

## PROMETNICE

-  JAVNE I INTERNE ULICE I KOLNO PJEŠAČKE POVRŠINE
-  OZNAKA ULICE

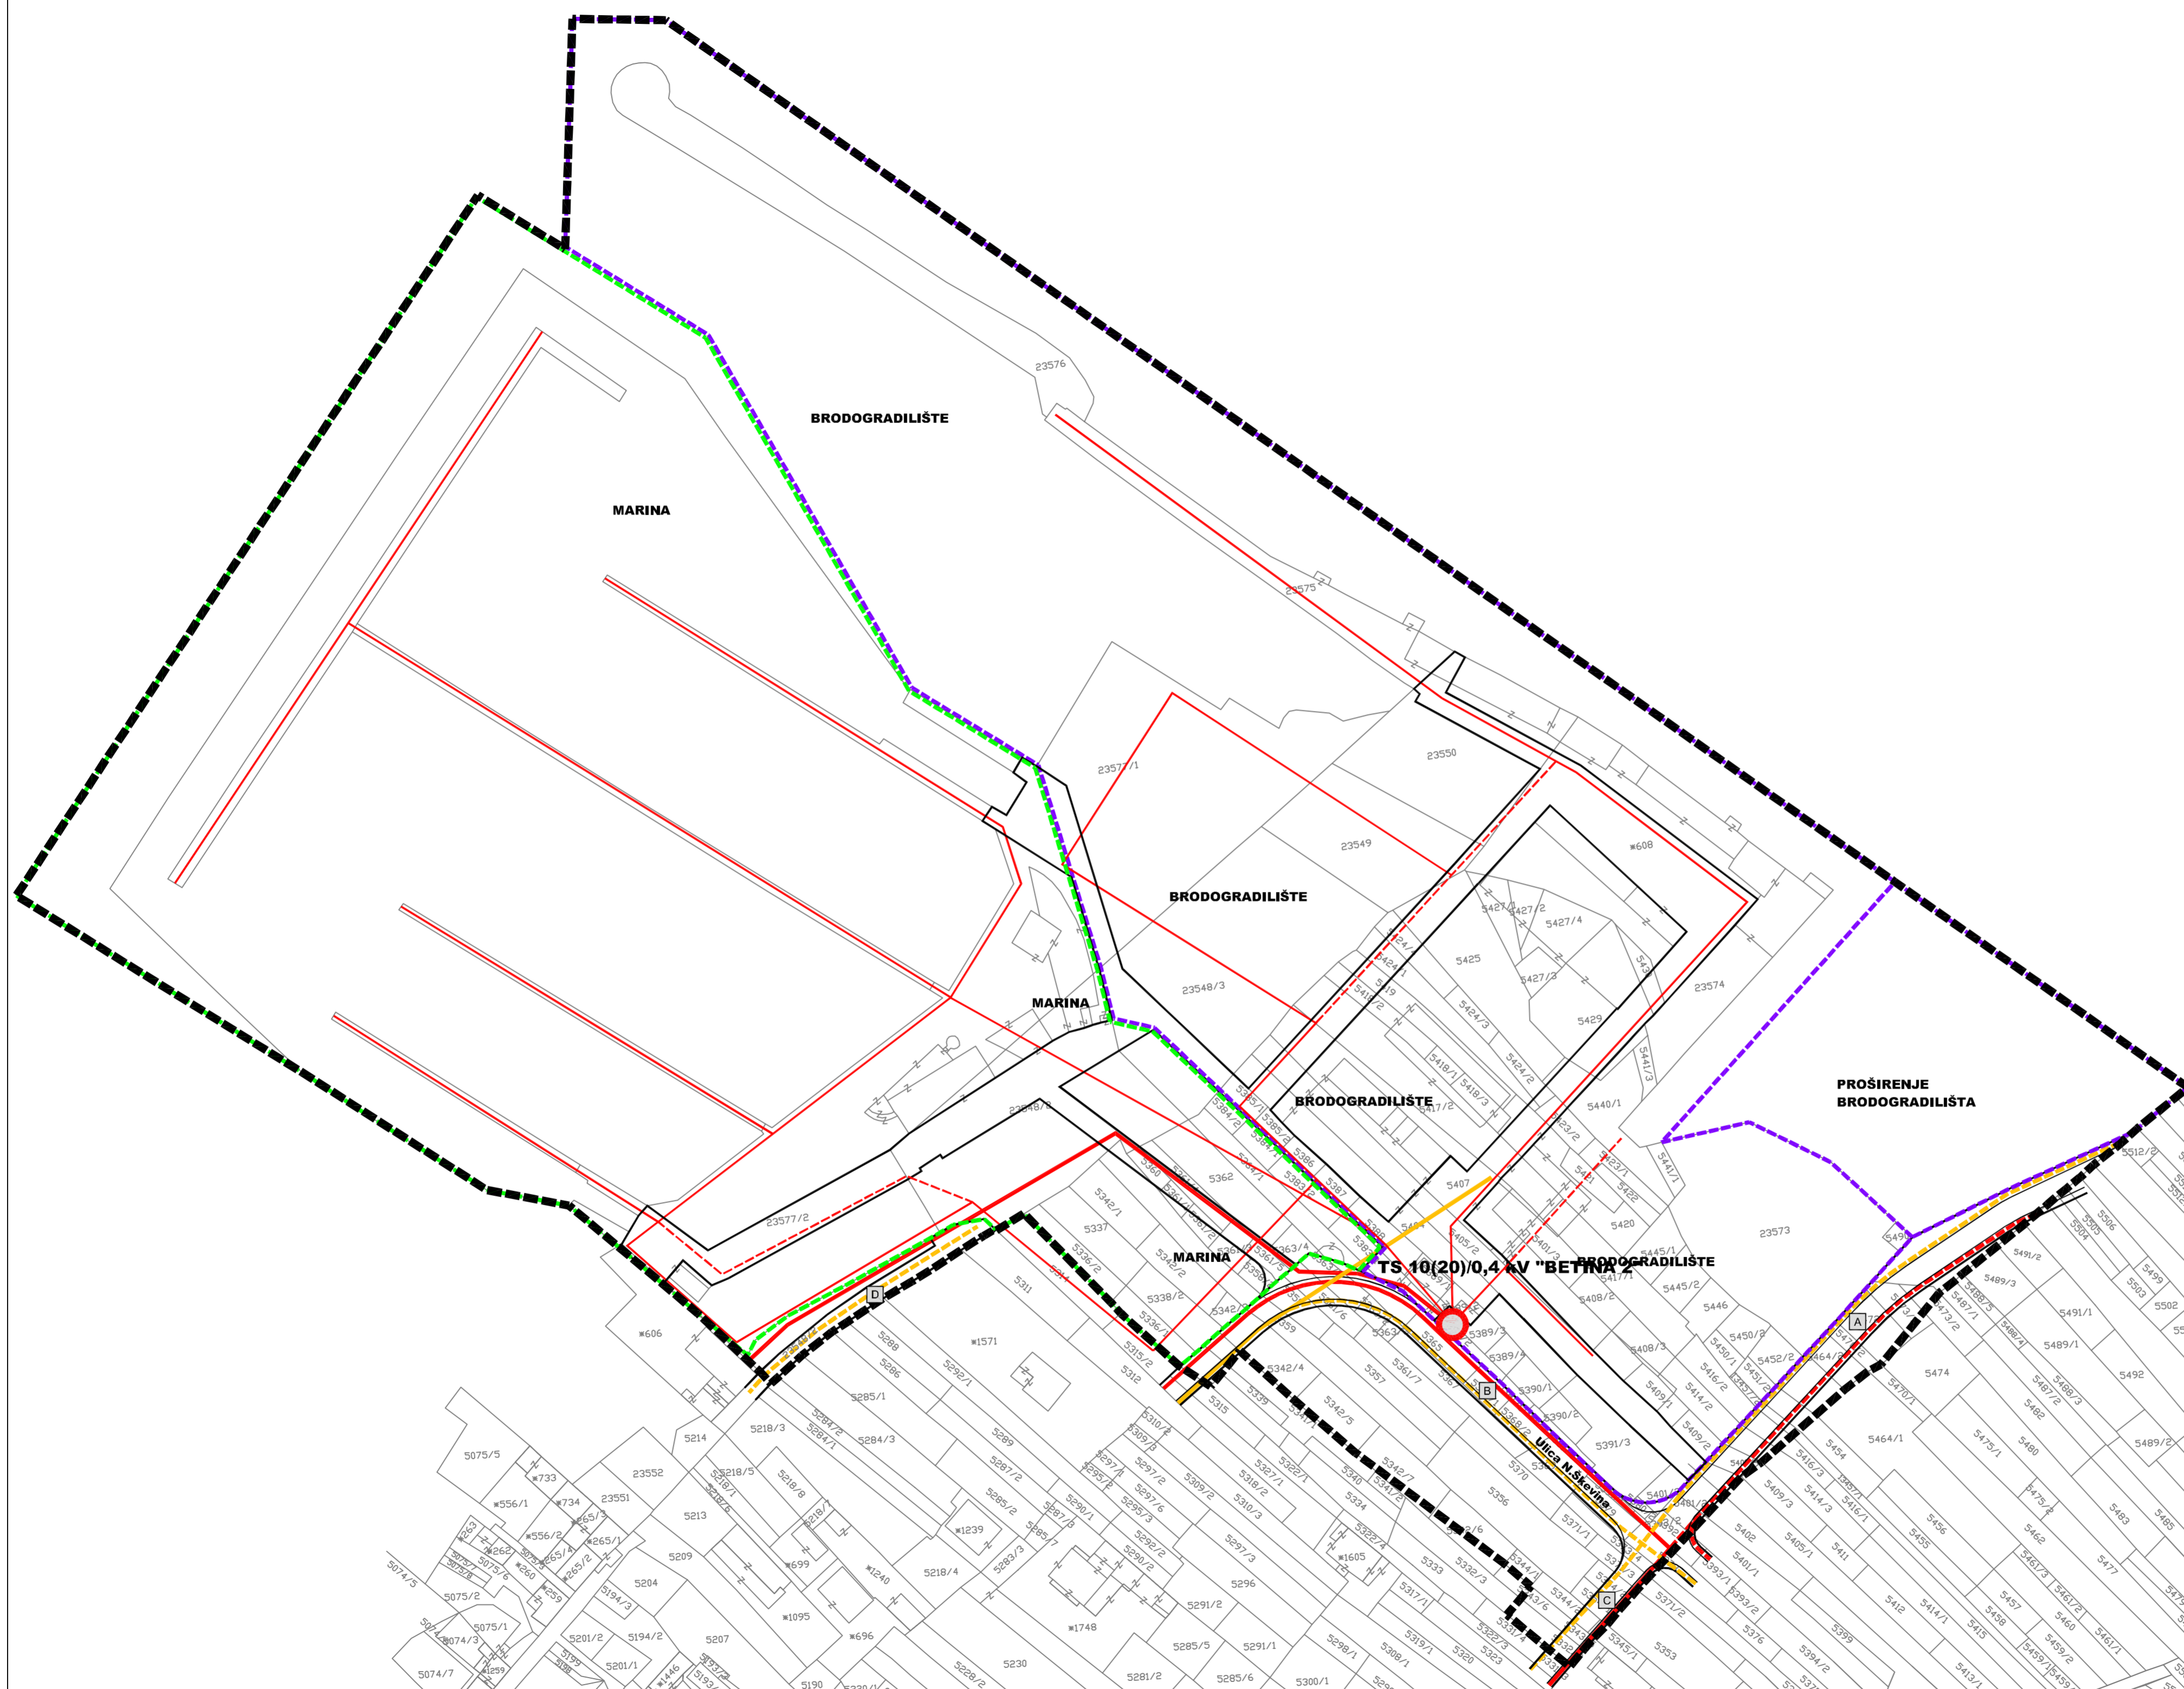
## ELEKTROENERGETSKI SUSTAV

postojeće / planirano

-  TRAFOSTANICA 10(20)/0,4 kV
-  KABEL 10(20)kV (podzemni)
-  NN KABEL 0,4 kV (podzemni)

## JAVNE ELEKTROENERGETSKE KOMUNIKACIJE

-  KORISNIČKI I SPOJNI VODOVI I KANALI



<b>MJ 1:1 000</b>	
	
Županija: ŠIBENSKO-KNINSKA Općina: Tisno Naziv prostornog plana: <b>URBANISTIČKI PLAN UREĐENJA ZONE LUKE POSEBNE NAMJENE - MARINA S BRODOGRADILIŠTEM</b>	
Naziv kartografskog prikaza: <b>PROMETNA, ULIČNA I KOMUNALNA INFRASTRUKTURNA MREŽA ENERGETIKA, POŠTA I ELEKTRONIČKE KOMUNIKACIJE</b>	
Broj kartografskog prikaza: <b>2.2.</b>	Mjerilo kartografskog prikaza: <b>1:1000</b>
Program mjera za unapređenje stanja u prostoru: Službeni vjesnik Šibensko-kninske županije 6/07	Odluka Općinskog vijeća o donošenju Plana: Službeni vjesnik Šibensko-kninske županije 16/10
Javna rasprava objavljena: 1) 27.8.2008. u Slobodnoj Dalmaciji 2) 11.2.2009. u Slobodnoj Dalmaciji 3) 25.1.2010. u Slobodnoj Dalmaciji Sl. vjesnik Šibensko-Kninske županije 3/10	Javna rasprava održana: 1) 5.9.2008. – 6.10.2008. 2) 18.2.2009. – 26.2.2009. 3) 3.2.2010. – 17.2.2010.
Pečat tijela odgovornog za provođenje javne rasprave:	Odgovorna osoba za provođenje javne rasprave:  PORIN LISIČIN
Suglasnost na plan prema Zakonu o prostornom uređenju i izgradnji (Narodne novine br. 76/07): klasa: 350-02/10-13/87 Ur.br. 531-06-10-3 AMT Datum: 30.11.2010.	
Pravna osoba koja je izradila plan: URBANISTIČKI ZAVOD GRADA ZAGREBA d.o.o. ZAGREB, Britanski trg 12	
Pečat pravne osobe koja je izradila plan:	Odgovorna osoba:  Luka Šulentić mag.ing.arch.
Koordinator plana: Luka Šulentić mag.ing.arch.	
Stručni tim u izradi plana: 1. Luka Šulentić mag.ing.arch. 2. Hrvoje Jamnicki, dipl. ing. građ.	3. Ivan Kapović mag.ing.arch. 4. Maja Videk Pavlović mag.ing.arch. 5. Momir Pavletić Slobodan dipl.ing.krajob.ured.
Pečat Općinskog vijeća:	Predsjednik predstavničkog tijela:  IVAN KLARIN
Istovjetnost ovog prostornog plana s izvornikom ovjerava:	Pečat nadležnog tijela: