


# Tumač planskog znakovlja

- GRANICE**
- GRANICA OBUHVATA
  - BRODOGRADILIŠTA I PROŠIRENJA BRODOGRADILIŠTA
  - GRANICA MARINE
- PROMETNICE**
- JAVNE I INTERNE ULICE I KOLNO PJEŠAČKE POVRŠINE
  - OZNAKA ULICE
- VODOOPSKRBA**  
postojeće / planirano / ukida se
- VODOOPSKRBNI CJEVOVOD / HIDRANT
- ODVODNJA OTPADNIH VODA**
- SANITARNA ODVODNJA sa smjerom odbodnje
  - UREĐAJ ZA PROČIŠĆAVANJE OTPADNIH VODA biološki - B
  - TALOŽNICA
  - KANAL OBORINSKE ODVODNJE sa smjerom odbodnje
  - SEPARATOR ULJA I MASTI

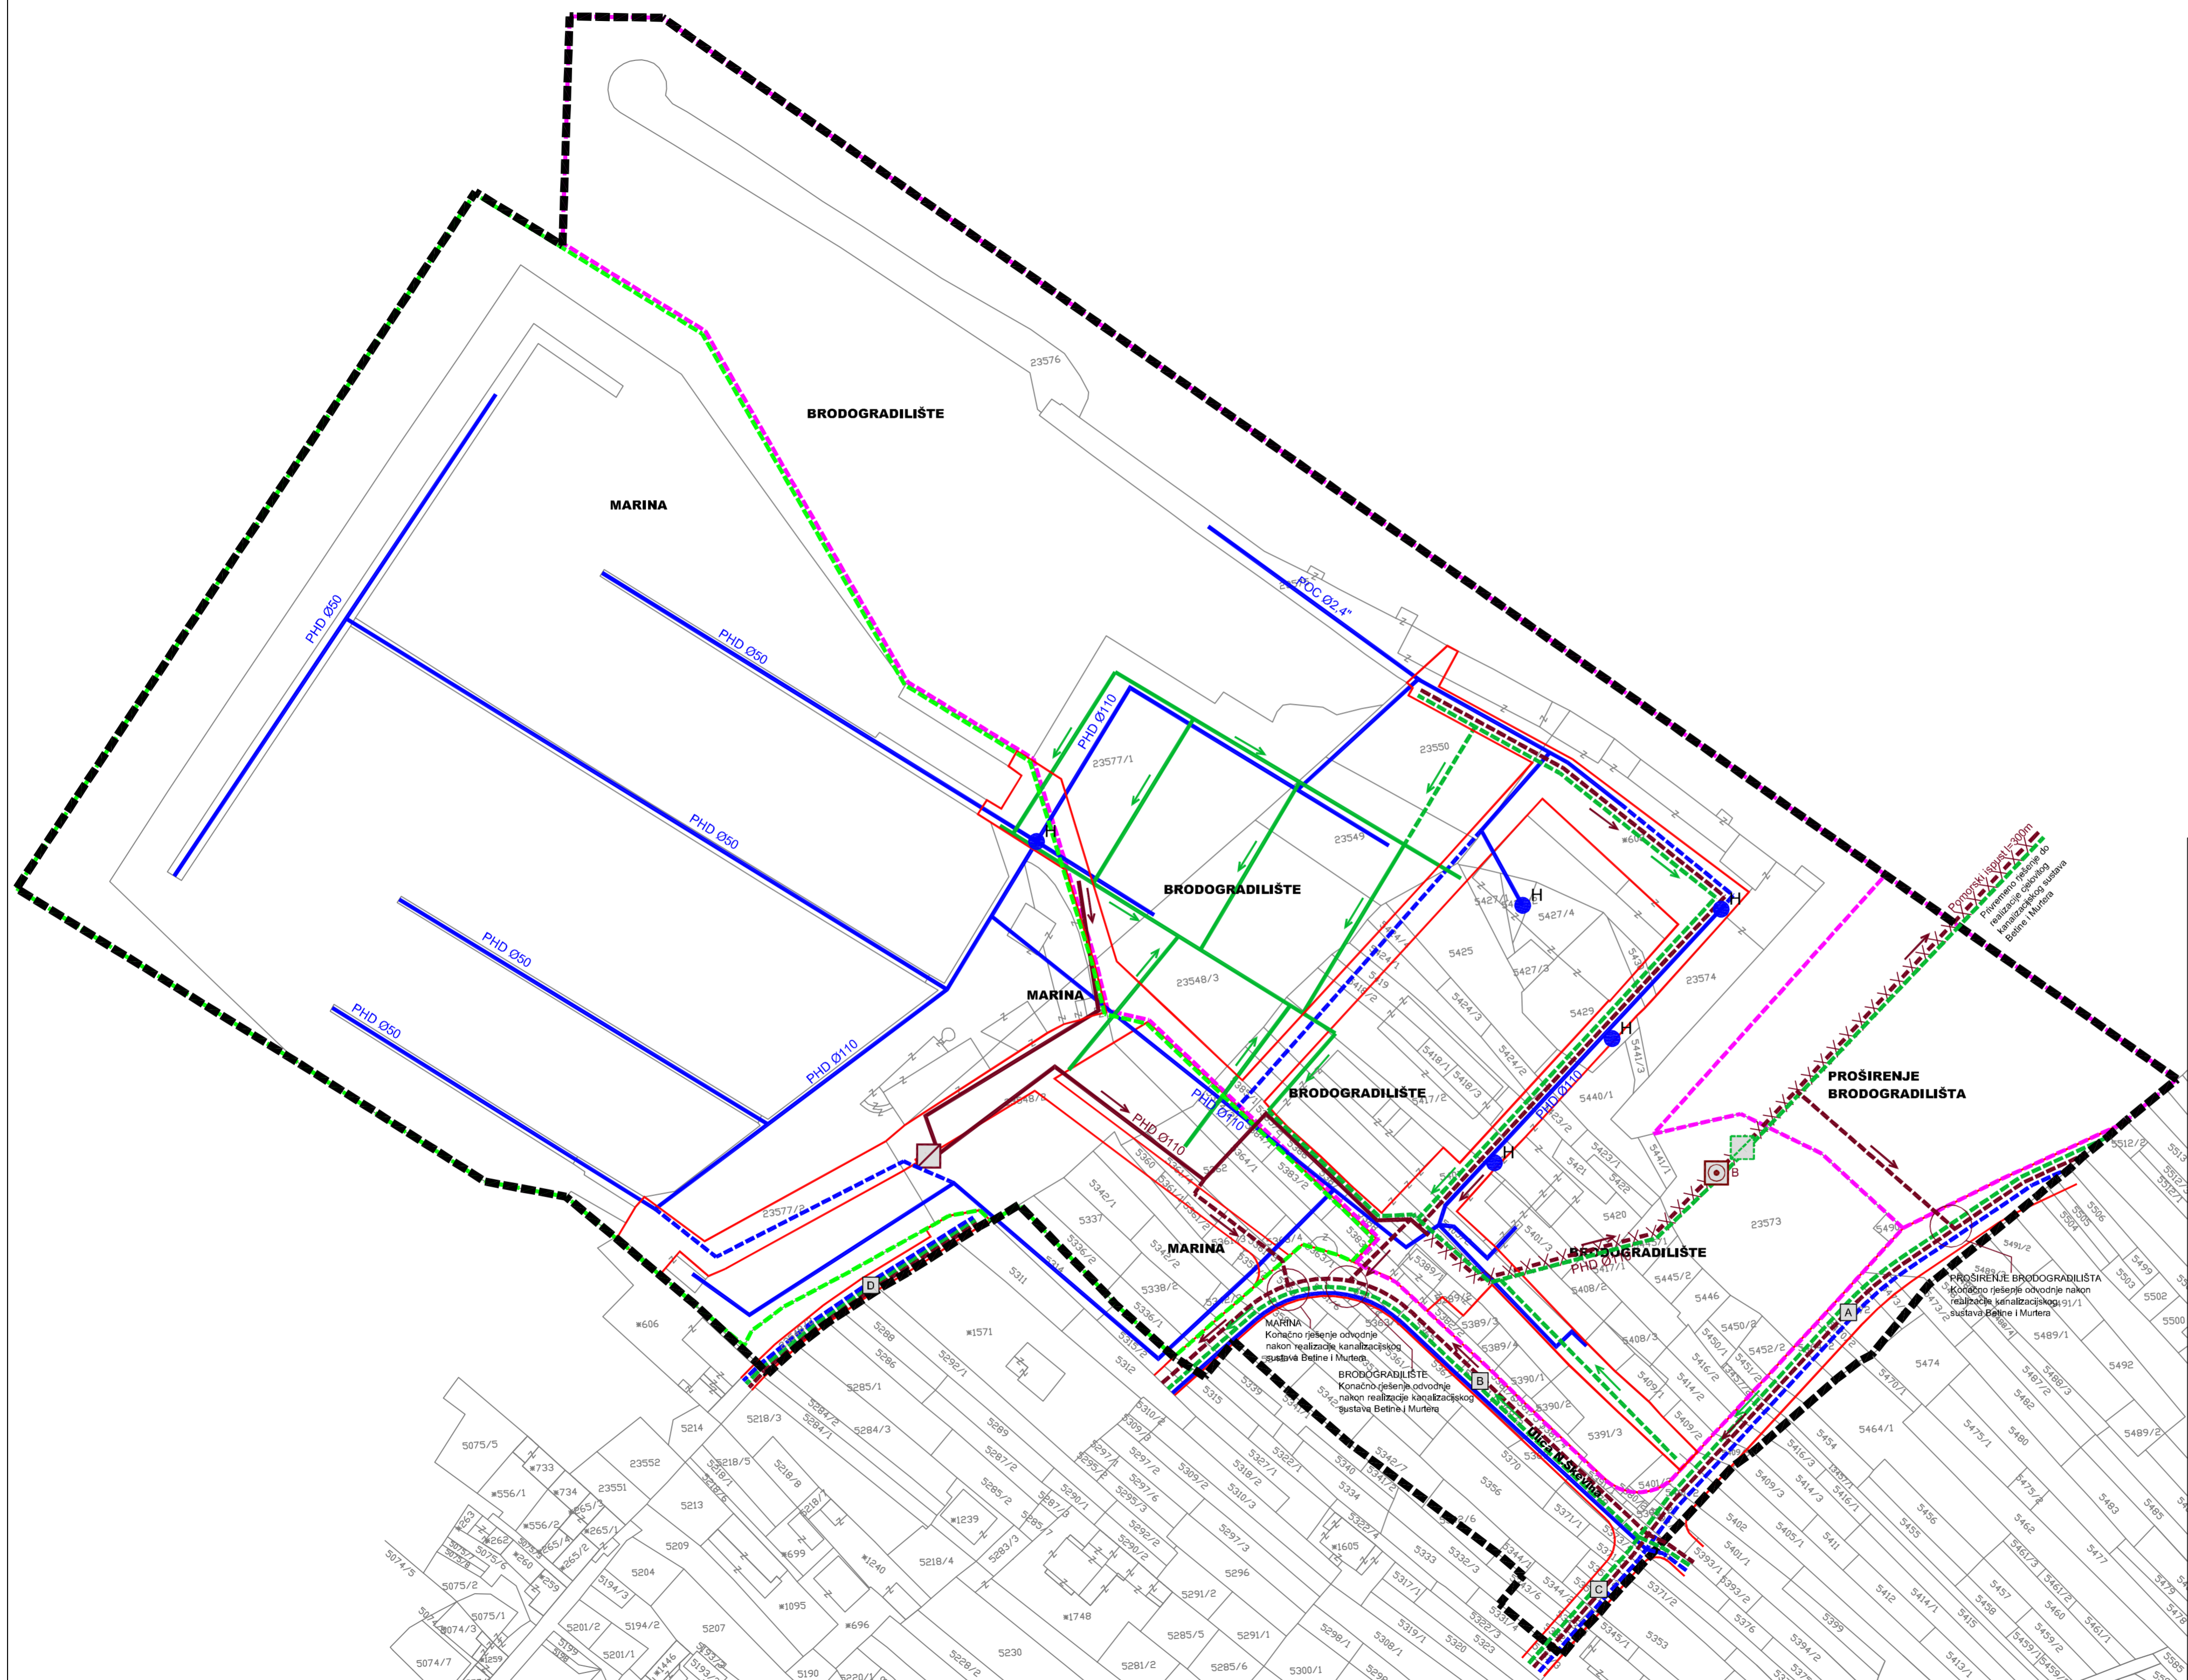

**MJ 1:1 000**

100 m<sup>2</sup> 0 5 10 20 50 100 m

Županija: ŠIBENSKO-KNINSKA Općina: Tisno	
Naziv prostornog plana: <b>URBANISTIČKI PLAN UREĐENJA ZONE LUKE POSEBNE NAMJENE - MARINA S BRODOGRADILIŠTEM</b>	
Naziv kartografskog prikaza: <b>PROMETNA, ULIČNA I KOMUNALNA INFRASTRUKTURNA MREŽA VODOOPSKRBA I ODVODNJA</b>	
Broj kartografskog prikaza: <b>2.3.</b>	Mjerilo kartografskog prikaza: <b>1:1000</b>
Program mjera za unapređenje stanja u prostoru: Odluka Općinskog vijeća o donošenju Plana: Službeni vjesnik Šibensko-kninske županije 6/07 Službeni vjesnik Šibensko-kninske županije 16/10	
Javna rasprava objavljena: 1) 27.8.2008. u Slobodnoj Dalmaciji 2) 11.2.2009. u Slobodnoj Dalmaciji 3) 25.1.2010. u Slobodnoj Dalmaciji Sl. Vjesnik Šibensko-Kninske županije 3/10	
Javna rasprava održana: 1) 5.9.2008. – 6.10.2008. 2) 18.2.2009. – 26.2.2009. 3) 3.2.2010. – 17.2.2010.	
Pečat tijela odgovornog za provođenje javne rasprave:	Odgovorna osoba za provođenje javne rasprave:  PORIN LISIČIN
Suglasnost na plan prema Zakonu o prostornom uređenju i izgradnji (Narodne novine br. 76/07): klasa: 350-02/10-13/87 Ur.br. 531-06-10-3 AMT Datum: 30.11.2010.	
Pravna osoba koja je izradila plan: URBANISTIČKI ZAVOD GRADA ZAGREBA d.o.o. ZAGREB, Britanski trg 12	
Pečat pravne osobe koja je izradila plan:	Odgovorna osoba:  Luka Šulentić mag.ing.arch.
Koordinator plana: Luka Šulentić mag.ing.arch.	
Stručni tim u izradi plana: 1. Luka Šulentić mag.ing.arch. 2. Hrvoje Jamnicki, dipl. ing. građ.	
3. Ivan Kapović mag.ing.arch. 4. Maja Videk Pavlović mag.ing.arch. 5. Momir Pavletić Slobodan dipl.ing.krajob.ured.	
Pečat Općinskog vijeća:	Predsjednik predstavničkog tijela:  IVAN KLARIN
Istovjetnost ovog prostornog plana s izvornikom ovjerava:	Pečat nadležnog tijela: